


RZUT III PIETRA

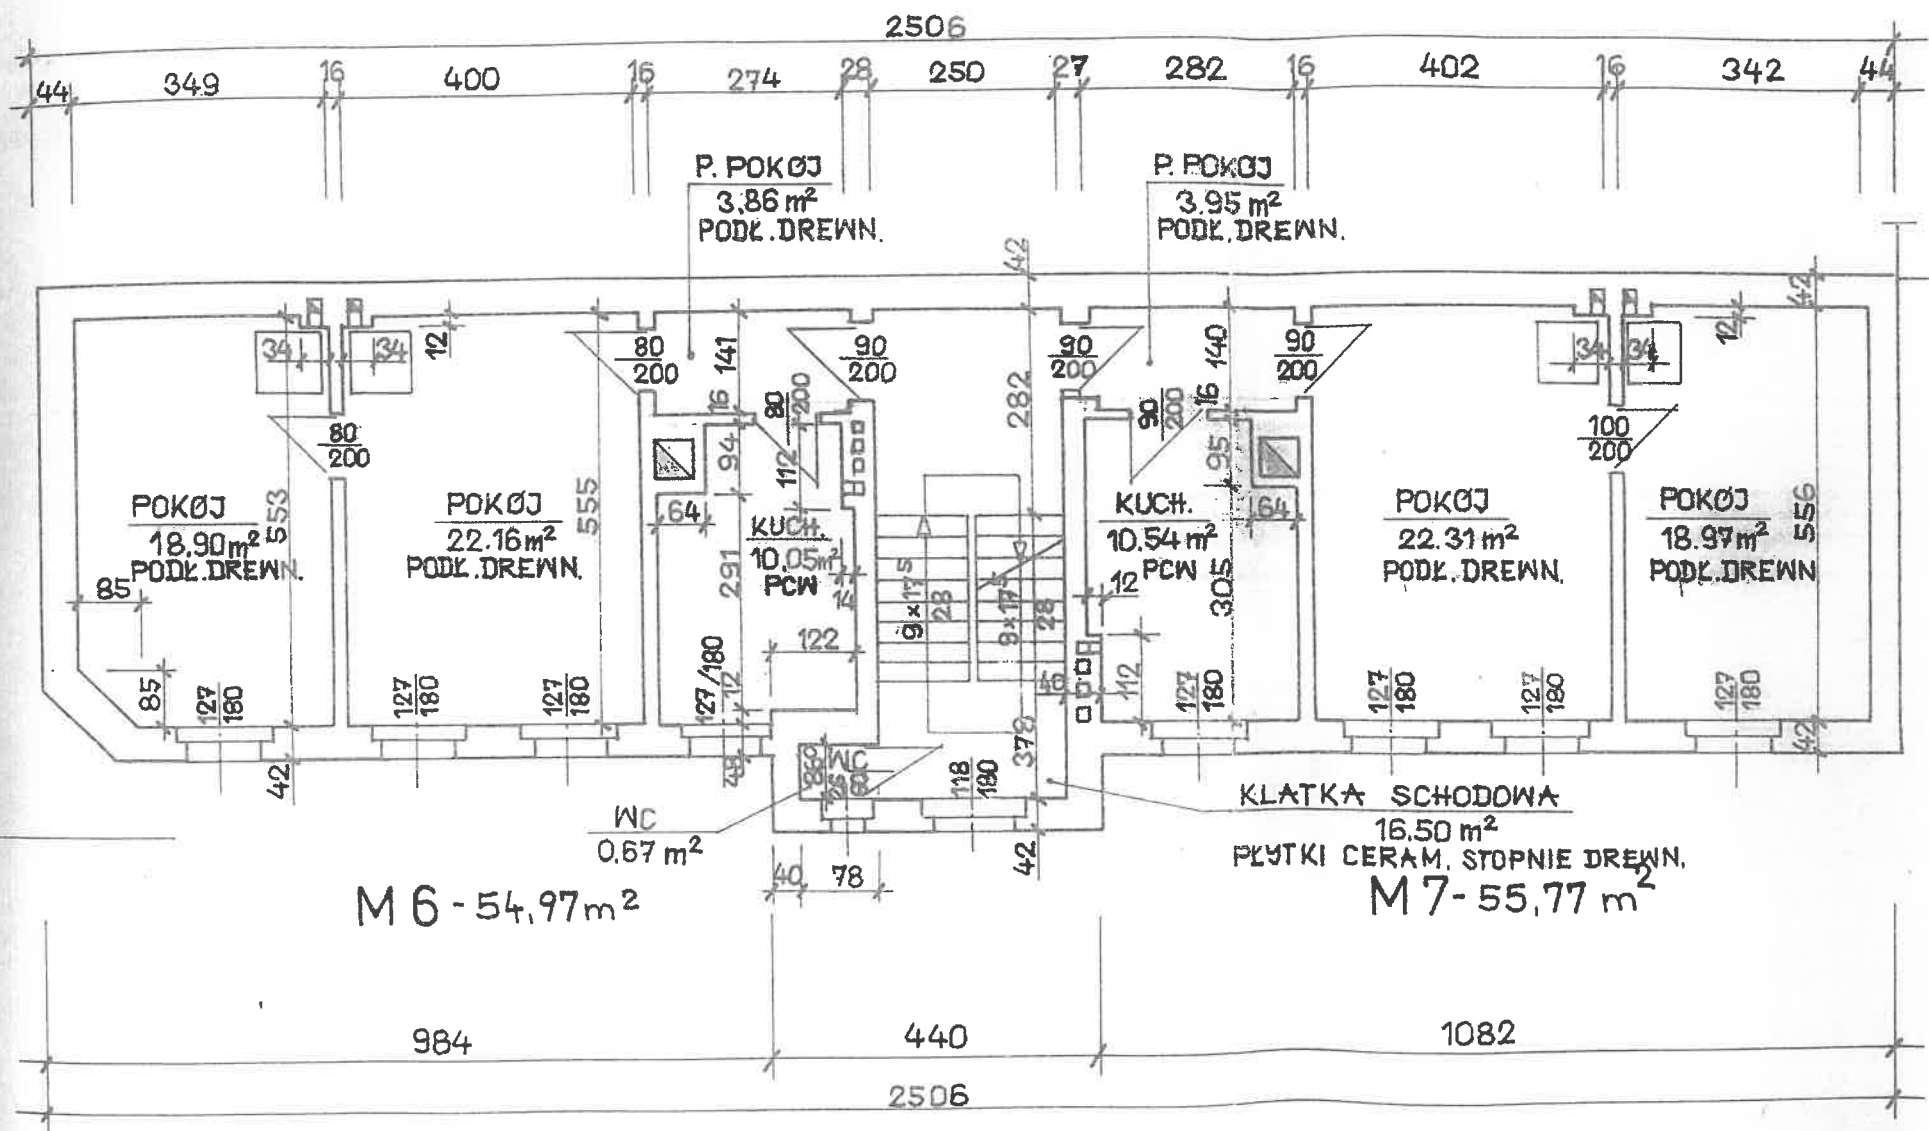

TEMAT ADRES	Inwentaryzacja budynku Katowice ul. Plebiscytowa 15					
TREŚĆ RYS.	Inwentaryzacja budowlana Rzut III piętra					
BRANŻA	Budowlana					
ZESPÓŁ	IMIĘ I NAZWISKO	DATA	PODPIS	SKALA	NR RYS.	
PROJEKTANT	mgr inż. B. Czajeczek	10.2003	<i>B. Czajeczek</i>		5	
OPRACOWAŁ						
SPRAWDZIŁ						
MIASTO - PROJEKT CHORZÓW UL. GALECZKI 38						