




PRZEKRÓJ A - A

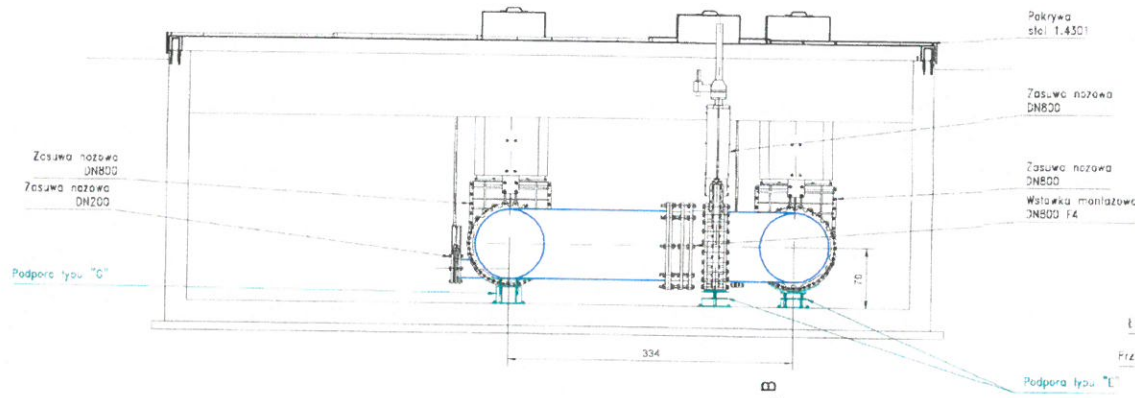


PRZEKRÓJ B - B

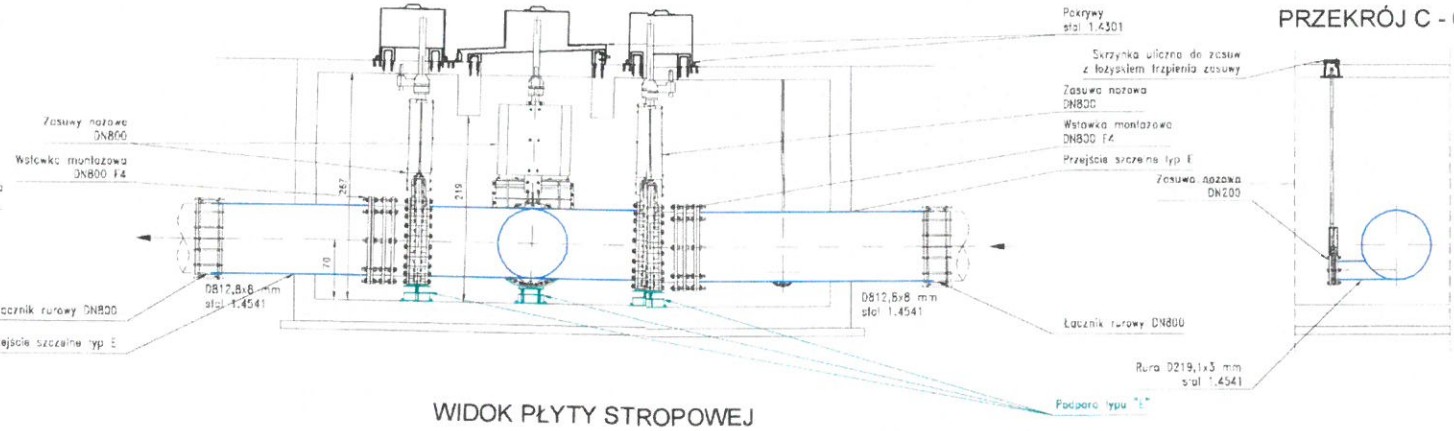


PRZEKRÓJ C - C

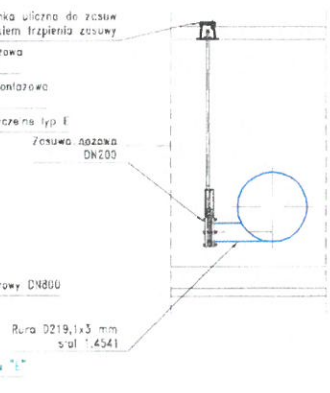

RZUT

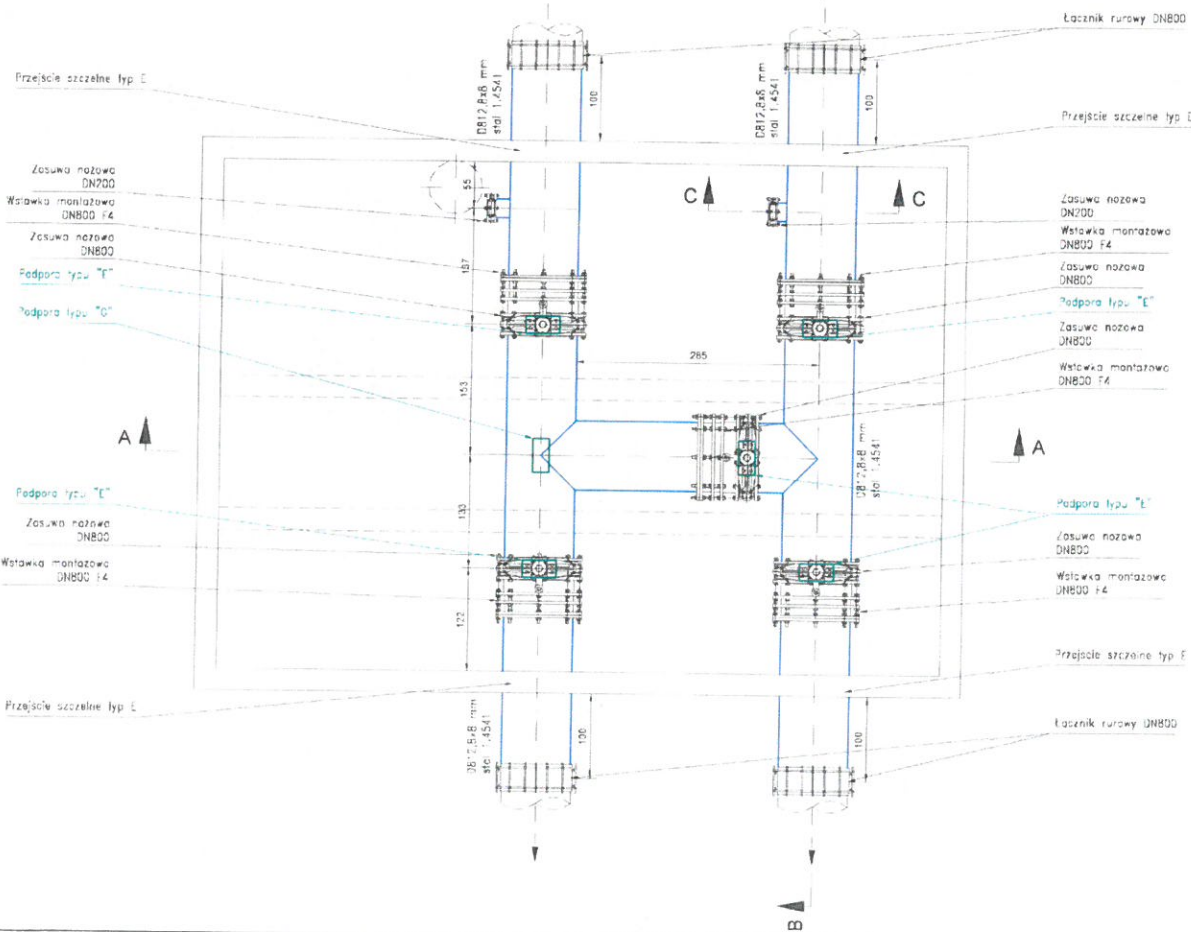

WIDOK PŁYTY STROPOWEJ

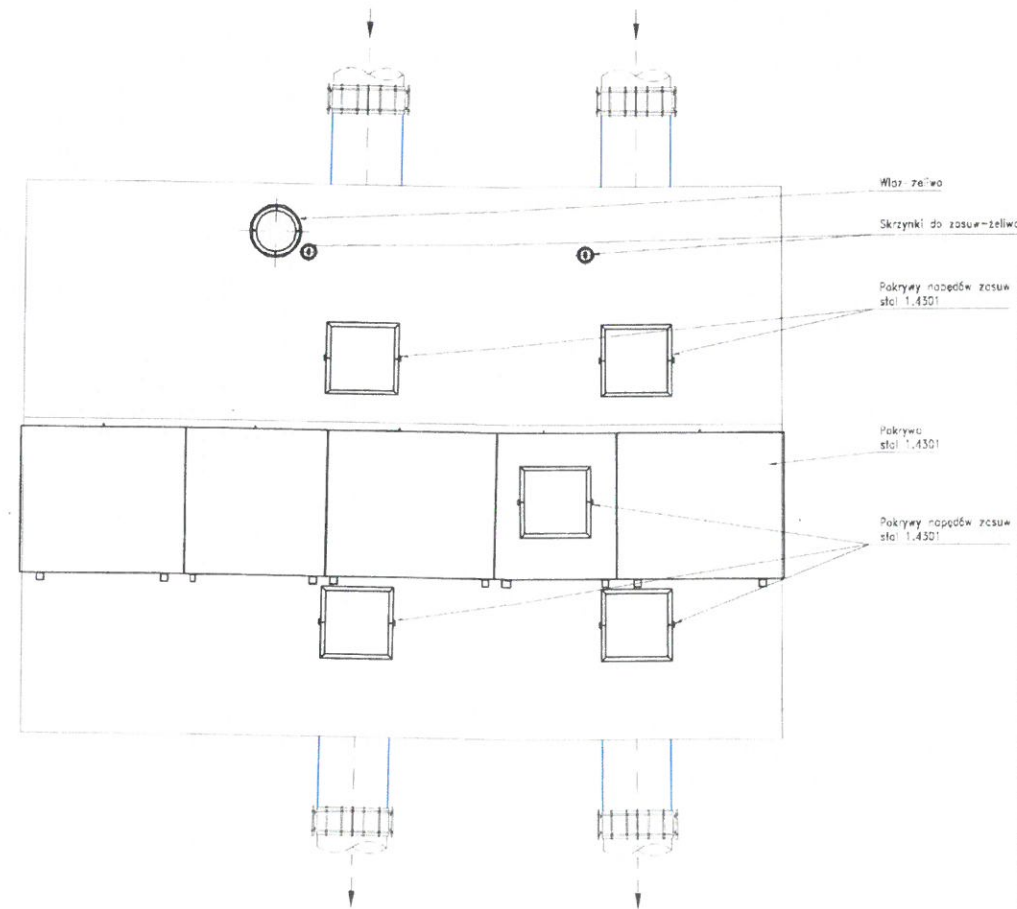

KIEROWNIK BUDOWY  
mgr inż. Andrzej Mierzał

UWAGA: Podane wymiary należy traktować jako orientacyjne, konieczne będzie dostosowywanie elementów w czasie montażu

Rzecz rysunku		Numer dokumentu		Data	
1	2	ZADANIE	UZASADNIENIE	PROJEKT	REWIZJA
		1	2	0	0
Nr. Kontraktu: ZP.13.2013.PL.19.06.2013r Projekt: Remont komór przelączeniowych na kolektorach dopływowych do Oczyszczalni Ścieków w Gorzowie Wlkp Branża: instalacyjna Skala: 1:50 Projektant: mgr inż. Paweł Zarezyński Sprawdzający: mgr inż. Waldemar Łągiewka Inwestor: Przedsiębiorstwo Wodociągów i Kanalizacji Sp. z o.o. w Gorzowie Wlkp. Inżynier: Konsorcjum Lider -PUI „FKO-INWEST” S.A. ul. Lucejana Sienkiewicza, 71-281 Szczecin Wykonawca: Konsorcjum Lider - Przedsiębiorstwo o Usług Hydrotechnicznych „Rusiecki” ul. Szczawiowa 69A, 70-010 Szczecin BinZ S.A. ul. Olszyniecka 3, 97-400 Belchatów					



Wszelkie prawa zastrzeżone