


# Architektura - przekrój A-A

## skala 1:50

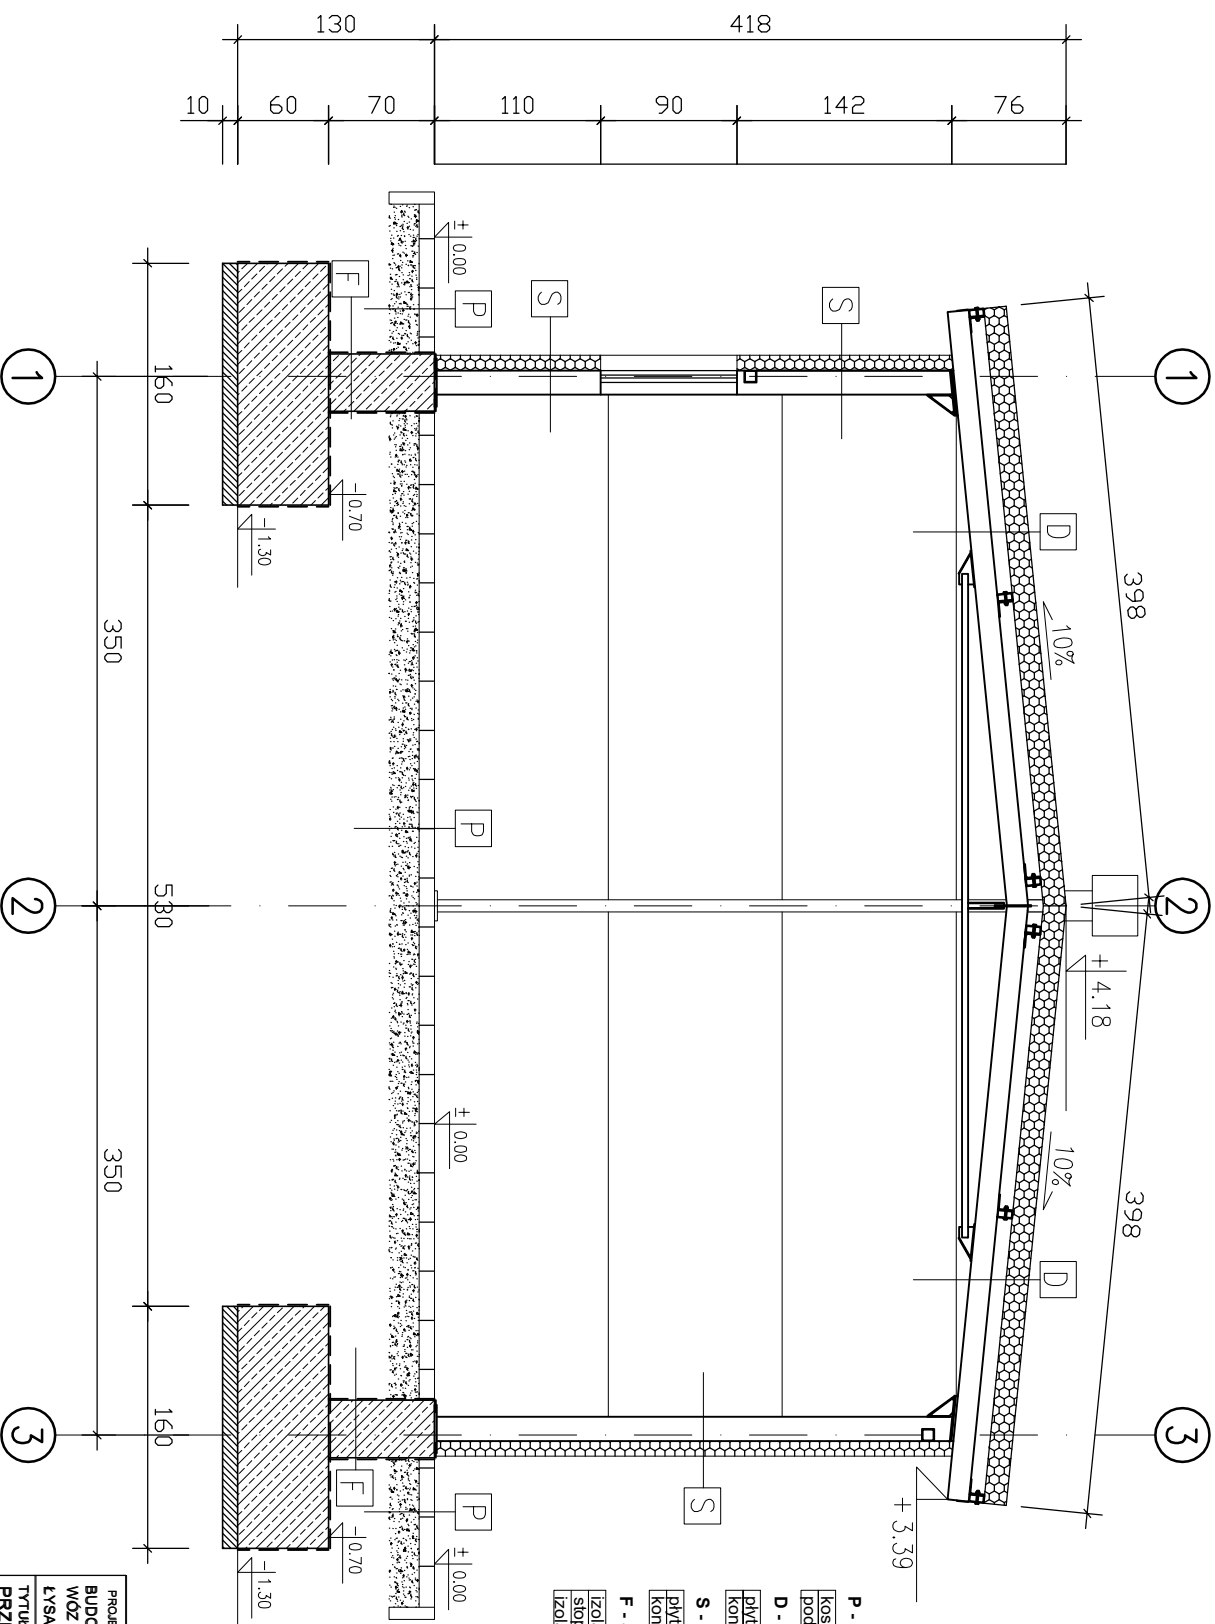

P - POSADZKA W GARAŻU I PŁYTKA ODBLOJOWA

Koszka betonowa bezspoinowa gr. 10 cm  
podsyпка z pospółki gr. 20 cm

D - DACH

Płyta warstwowa dachowa z rdzeniem z poliuretanu gr. 15 cm  
konstrukcja stalowa dachu (płatwie, dźwigary)

S - ŚCIANA ZEWNĘTRZNA

Płyta warstwowa ścienna z rdzeniem z poliuretanu gr. 10 cm  
konstrukcja stalowa garażu (skupy, tygły)

F - STOPA FUNDAMENTOWA

Izolacja przeciwwilgociowa  
stopa żelbetowa

Izolacja przeciwwilgociowa

PROJEKTANT: BUDOWA WOLNOSTOJĄCEGO GARAŻU NA WOZ STRAŻACKI ŁYSA GÓRA, gm. NOWY ŻMIGRÓD, DZ. NR EWID. 409/2	SKALA 1 : 50
TYTUŁ RYSUNKU: PRZEKROJ A-A	DATA kwiecień 2022 i
PROJEKTANT: Andrzej Wilczyński upr. nr: 11173	PODPIS
INWESTOR: Gmina Nowy Żmigród, ul. Mickiewicza 2, 38-230 Nowy Żmigród	M. RYS. A4