
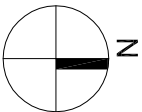


MAPA ZASADNICZA
SKALA 1:500

Układ odniesienia: PL-ETRF 89, układ wsp. płaskich: PL-2000 strefa 7 (21°), układ wys.: PL-EVRF 2007-NH

Nazwa organu prowadzącego projektowanie i nadzór inwestycyjny	Prezydent m. st. Warszawy
Identyfikator obiektu / Inwestora	P.465.2014.1
Nazwa nadawcy projektu	MAPA ZASADNICZA
Data wykonania kopii	2022.06.24
Inne uwagi i uwagi	up. PREZIDENTA M. ST. WARSZAWY

Przemysław Kijanowski
Kontroler Techniczny
w Biurze Geodajii i Katastru

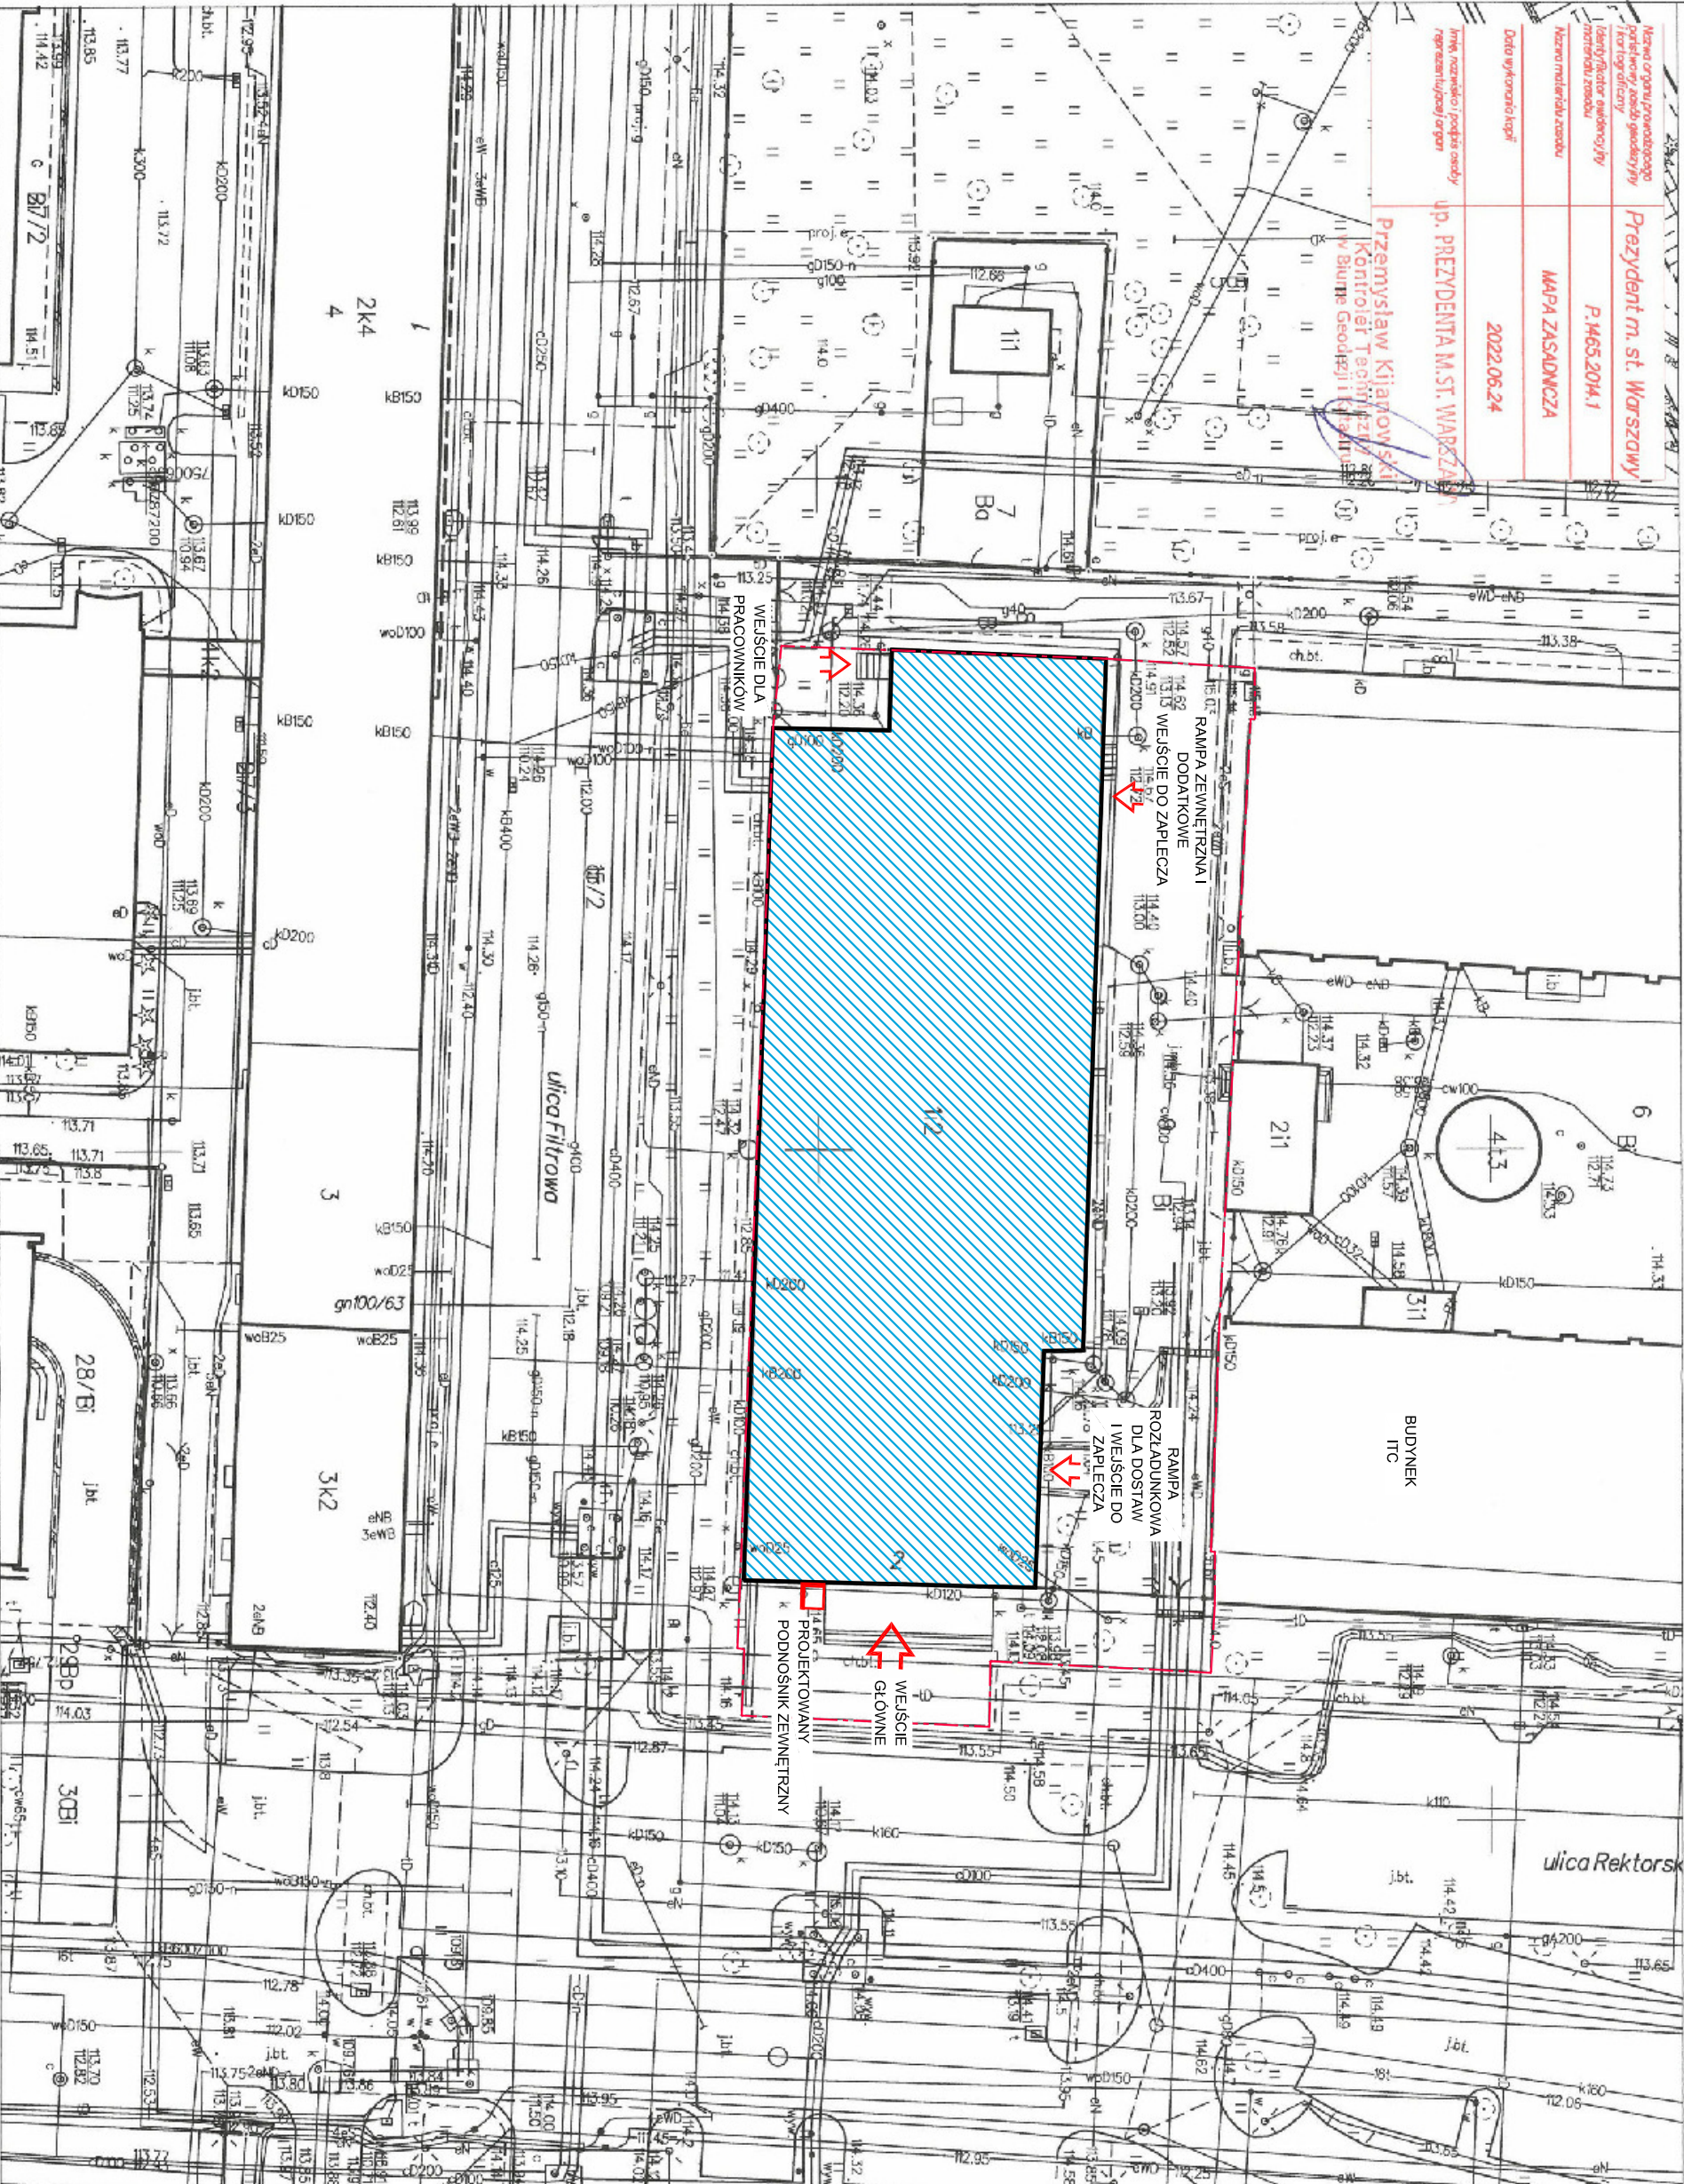

LEGENDA:

- Granice działki własnej obiektu
- Budynek Stółki Centralnej
- Wejścia do budynku

JEDNOSTKA PROJEKCIOWA:	WYDZIAŁ INSTALACJI BUDOWNICTWA I INŻYNIERIA SRODOWISKA 00-653 WARSZAWA, UL. NOWOWIEJSKA 20
INWESTOR:	Przebudowa obiektu dla dostosowania do potrzeb osób niepełnosprawnych w budynku Stółki Centralnej Politechniki Warszawskiej, ul. Rektorska 2, Warszawa dz. ewid. 9, obręb 5-06-08, jedn. ewid. 146510.8, Działek Składowe
INWESTOR:	POLITECHNIKA WARSZAWSKA Pl. Politechniki 1, 00-661 Warszawa
FAZA:	PROJEKT BUDOWLANY
RYSUJEK:	STYLACJA
BRANŻA:	ARCHITEKTURA
PROJEKTANT:	NR UPRAWNIEN
mgr inż. arch. Bartłomiej Woźnicki	MA 010/06
SPRACOWUJĄCY	
mgr inż. arch. Bartosz Zdanowicz	MA 089/04
DATA:	SKALA: 1:500
30.06.2022	NUMER RYS.: A-01