


PRZEKRÓJ NORMALNY

skala 1:50

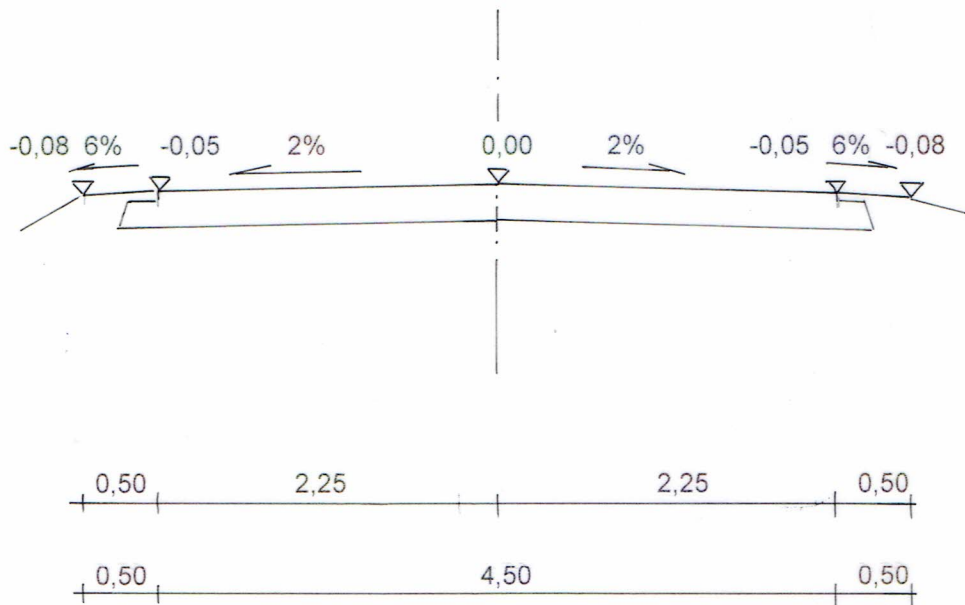

INWESTOR: BURMISTRZ MIASTA I GMINY GÓRA KALWARIA 05-530 Góra Kalwaria, ul. 3. Maja 10		
OBIEKT: REMONT DROGI GMINNEJ M. KAROLINA dz. nr ew. 643/2ob. 0015 Czernsk, dz. nr ew. 187/2, 184 i 113/3 ob. 0018 Karolina j. ew. 141801_5 Góra Kalwaria		
BRANŻA: PROJEKT DROGOWY		
TYTUŁ: PRZEKRÓJ NORMALNY		
Projektowała: mgr inż. Anna Utrata W/a 788/93, MAZ/bd/2198/02 Specjalność: drogi	Skala: 1:50 07.2021	RYS. NR 3.