


PRZEKRÓJ A-A


SKALA 1:50

MATERIAŁY

- ① 8 cm kostka betonowa typu UNISTONE
- ② 5 cm podsypka cementowo-piaskowa 1:4
- ③ 15 cm podbudowa zasadnicza - mieszanka kruszywa związanego C90/3 0/31.5 stabilizowanego mechanicznie
- ⑤ 8 cm kostka betonowa typu EURO

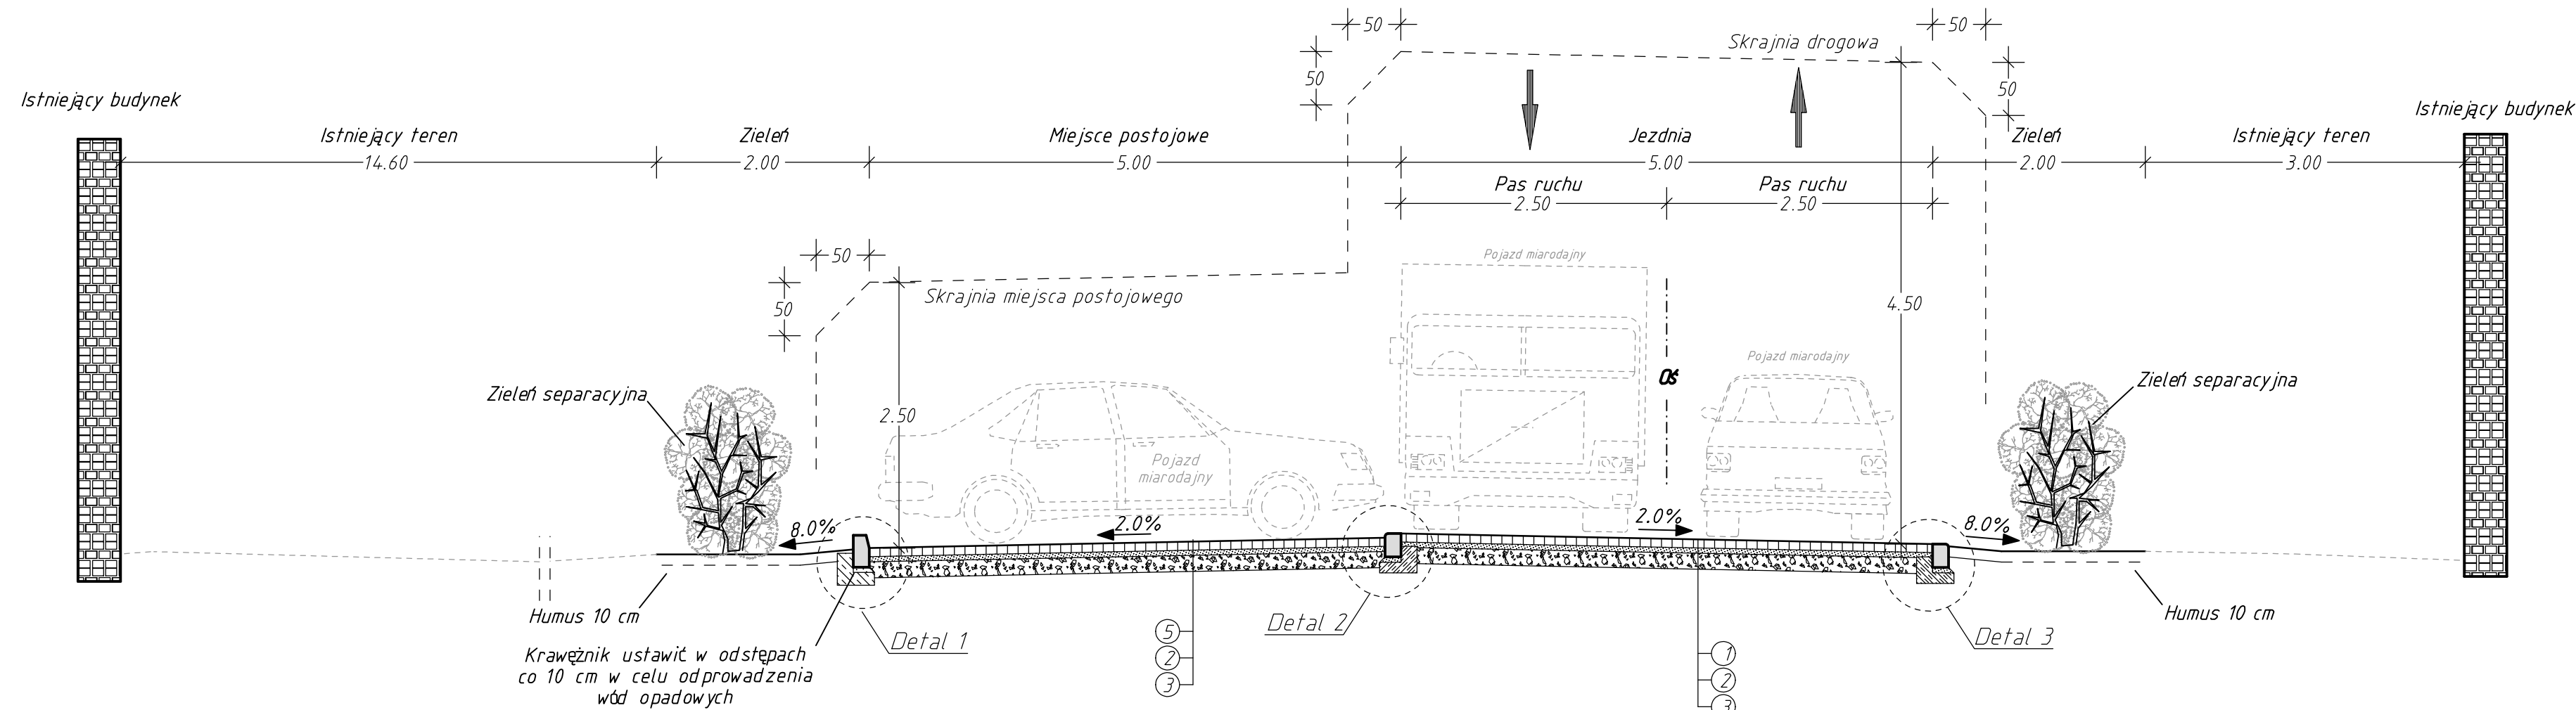

Detale skala 1:20

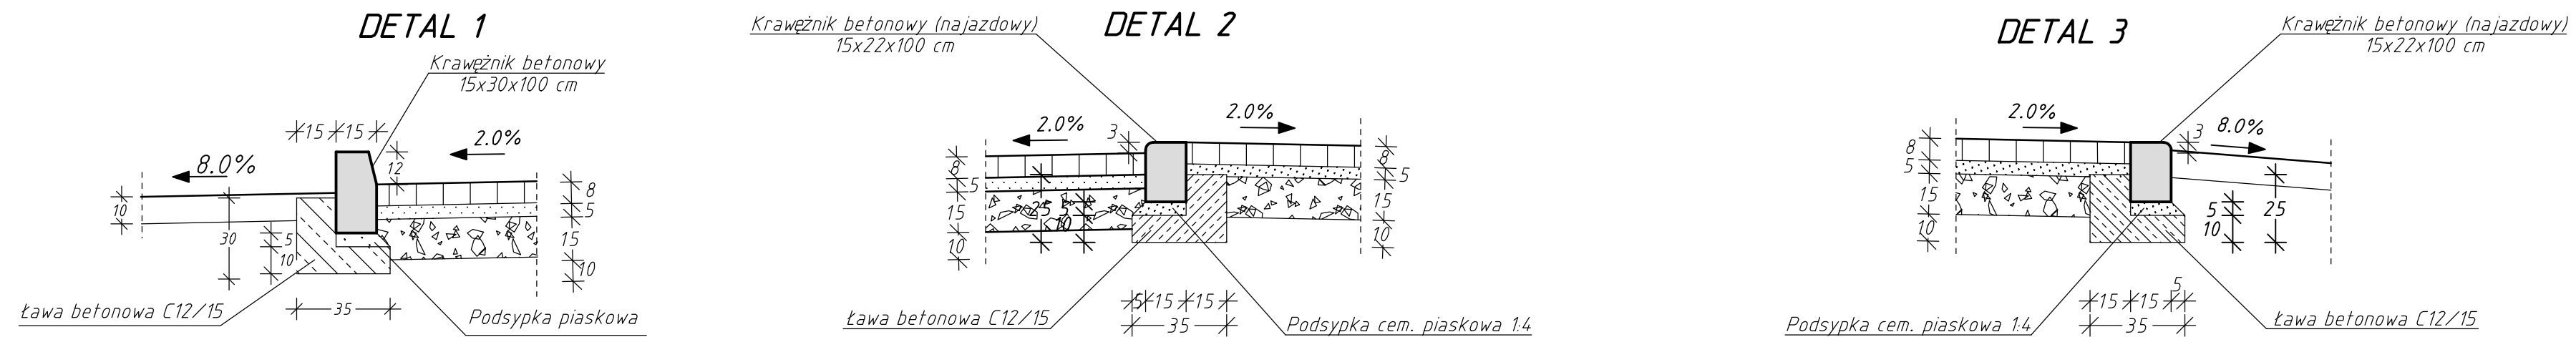

 <p>RAMIKO Kinga Ostraszewska ul. Gronowa 3 66-450 Jenin NIP 948-176-43-06 tel/fax: 095-718-25-77 e-mail: ramiko_ko@o2.pl</p>	 <p>MIASTO KOSTRZYN NAD ODRĄ ul. Graniczna 2 66-470 Kostrzyn nad Odrą</p>	INWESTOR		
		Projekt zgłoszenia robót		
Część		Drogową		
Obiekt		Budowa parkingu na Osiedlu B w m. Kostrzyn na Odrą		
Adres		Osiedle B w m. Kostrzyn nad Odrą, dz. nr 266/9		
Inwestor		MIASTO KOSTRZYN NAD ODRĄ		
Nr rysunku		3.1		Skala 1:50/20
Autor		Imię i Nazwisko	Nr. Uprawnień	Data
Projektant		mgr inż. Radostaw Ostraszewski	Upr. Bud. Nr LUK6/0024/P000/04	04.2016
Podpis		_____		

PROJEKT ZGŁOSZENIA ROBÓT