
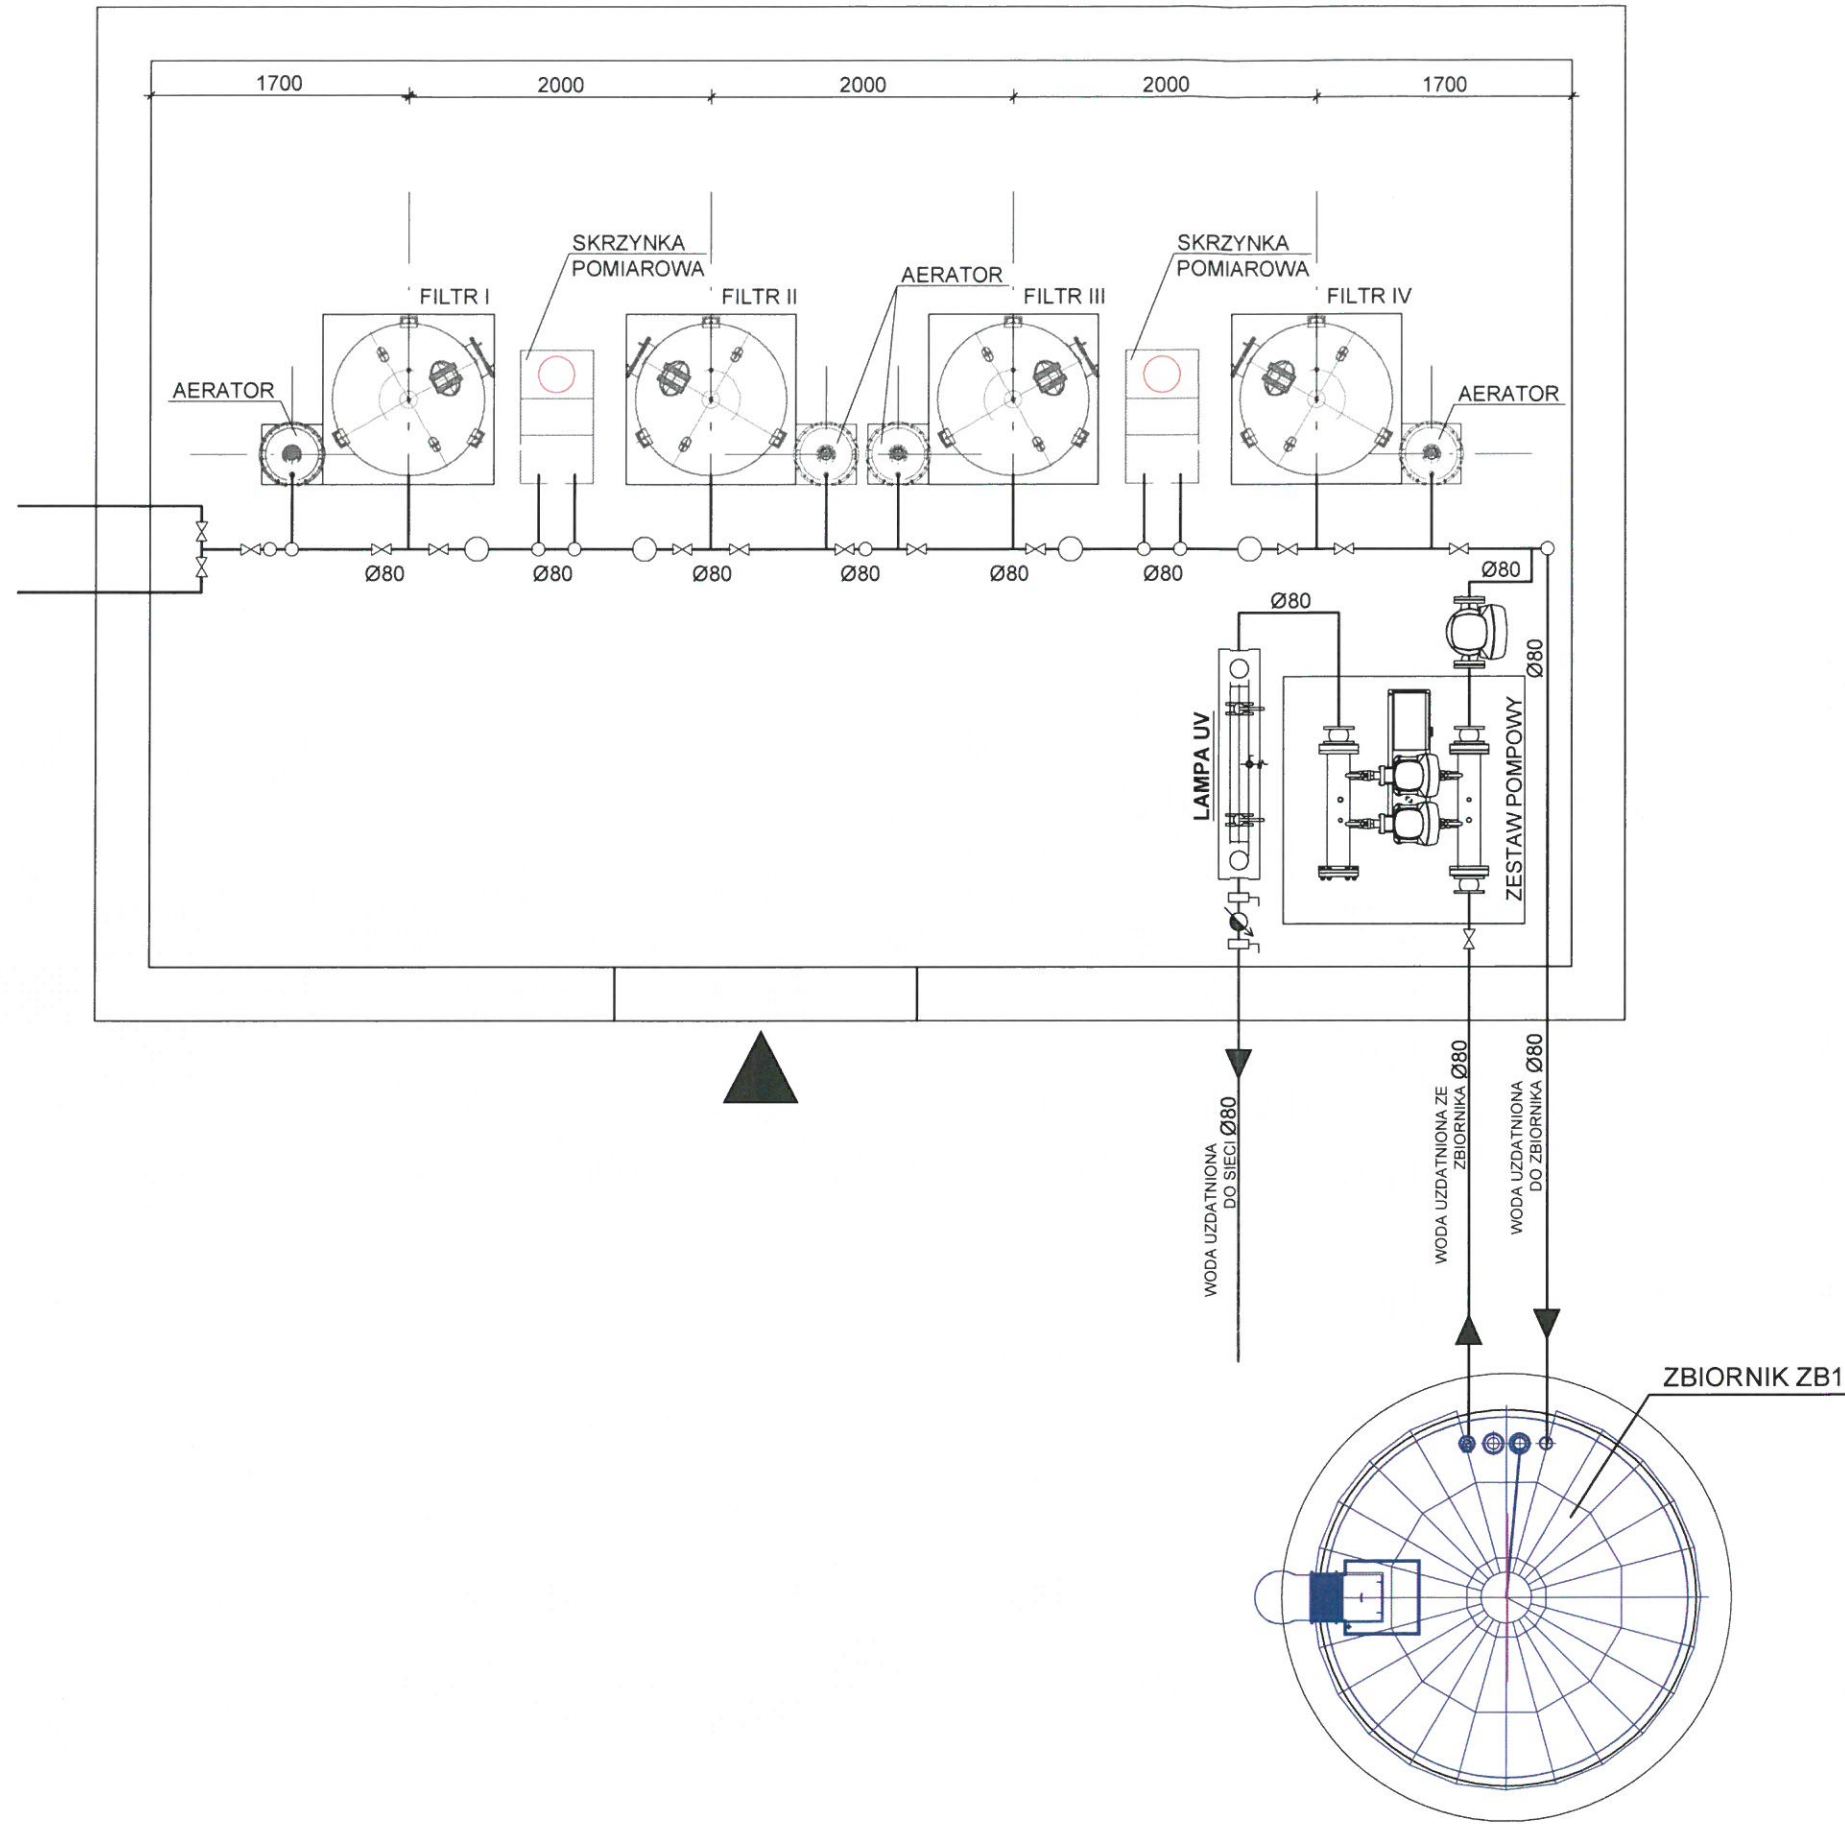


STACJA UZDATNIANIA WODY REDY
GM. LIDZBARK WARMIŃSKI

Rzut technologiczny - koncepcyjny
Skala 1:50

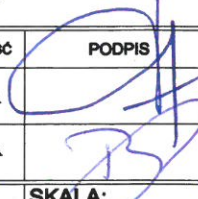

BRANŻA:	SANITARNA			
STADIUM:	PROJEKT BUDOWLANY			
GENERALNY PROJEKTANT:	Pracownia Projektowa DOBROL ul. Wilczyńskiego 25c/25 10-686 Olsztyn tel/fax (0...89) 533-30-40 kom. 0604083804			
INWESTYCJA	STACJA UZDATNIANIA WODY REDY			
ADRES	dz.16/17			
INWESTOR	GMINA LIDZBARK WARMIŃSKI			
TEMAT RYSUNKU	RZUT TECHNOLOGICZNY - KONSEPCYJNY			
FUNKCJA	IMIĘ I NAZWISKO	NR UPRAWNIEN	SPECJALNOŚĆ	PODPIS
PROJEKTANT	Józef Dobrowolski	115/75/OL 100/91/OL	SANITARNA	
SPRAWDZIŁ	mgr inż. Marcin Bukowski	WAM/0132/PO08/11	SANITARNA	
DATA: MARZEC 2022 r.		NR RYSUNKU: S-2		SKALA: 1:50
Niniejszy projekt stanowi opracowanie autorskie firmy i jest chroniony prawem autorskim zgodnie z ustawą z dnia 01.08.2000r. (Dz.U nr 80 poz. 904). Powielanie i udostępnianie projektu lub jego części firmom i osobom trzecim wymaga zgody autora.				