



Punkt widokowy
konstrukcja do odnowienia
gont papowy do wymiany
na podkładzie papowym



Powierzchnia pokładu 283m²
Obarierowanie ze stali A2
na całości pokładu łącznie z
punktem widokowym
o wysokości 110cm

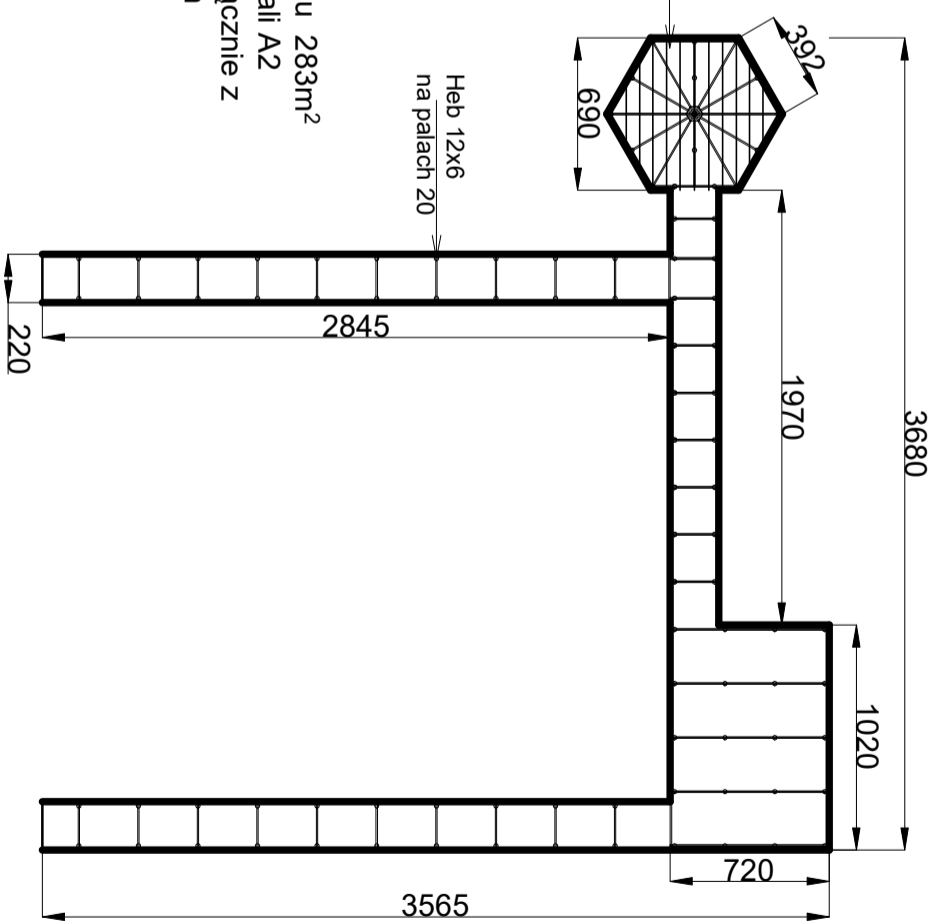

wzmocnienie 300x80x6

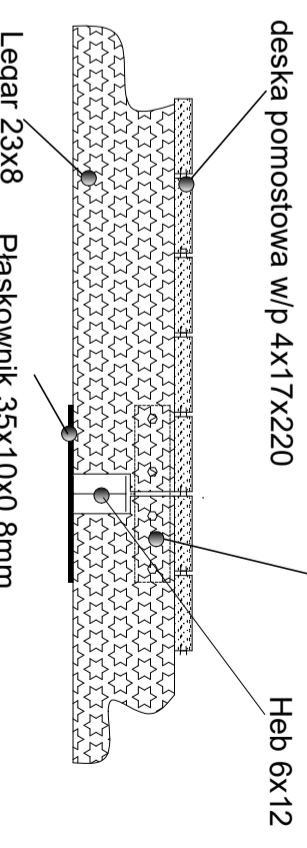

Przekrój konstrukcji i obarierowania,
łączenia systemowe zapewniające
założoną trwałość zgodnie z wybraną
technologią wykonawcy.

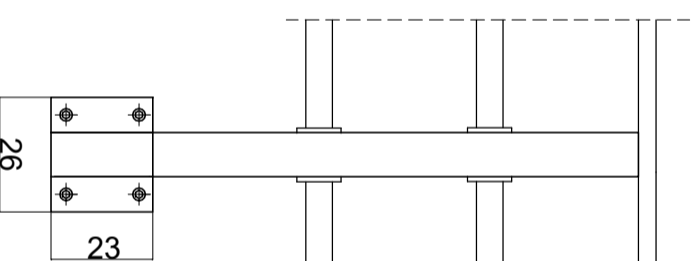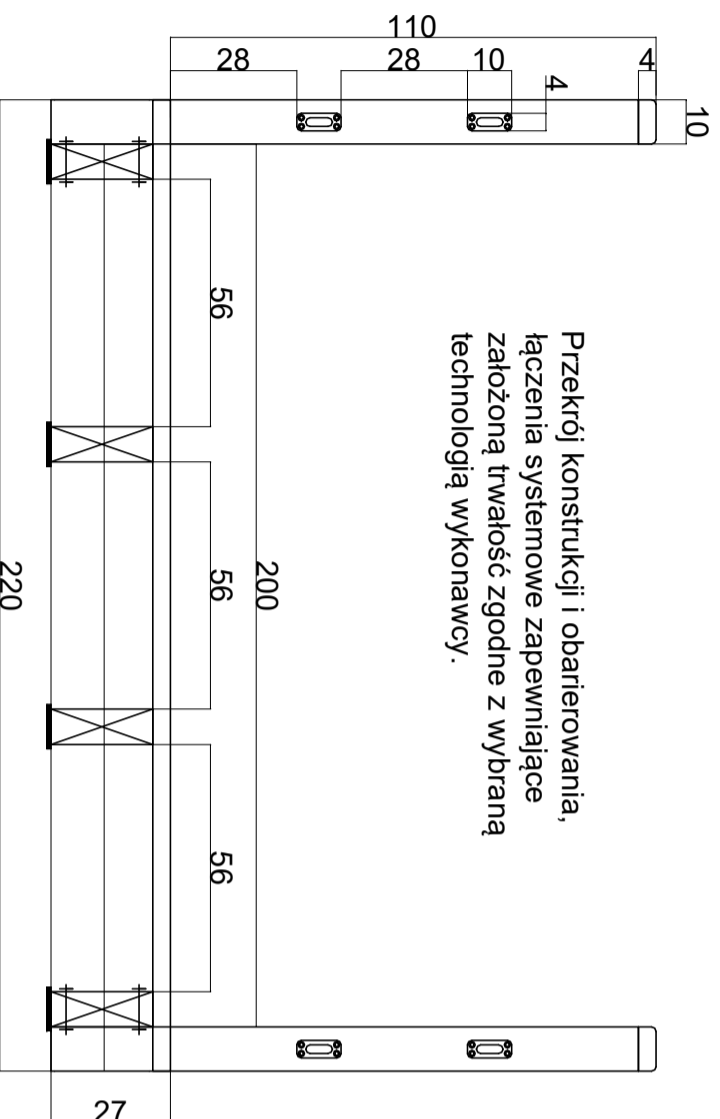

Nazwa obiektu: **Remont i modernizacja
Pomostu na jeziorze Morzycko w Moryniu**

Adres obiektu: Obręb ewidencyjny Morzeń 3, powiat gryfiński,
działka nr 2/1 Plaża miejska

Skala: 1: 500 Data: 08.11.2021r. Rysunki techniczne

Inwestor: **GINNA MORYN**
Plac Wolności 1 74-350 Morzeń

Jednostka projektowa: **POMOST ISO 2011 Sp. z o.o.**

ul. Sportowa 3, 67-410 Ślawa, tel: 798 879 757, e-mail: pomost@onet.pl

Projektant:
mgr inż. Tomasz Chruszczewski

podpis:

Specjalność/Nr uprawnień:

Konstr. - bud. b.o.

LBS/0023/PWOK/06