



Pomieszczenia dla Osób Zatrzymanych KMP w Słupsku, Al. 3 Maja 1.
 RZUT II PIĘTRA 1:100

Rys. 2.3

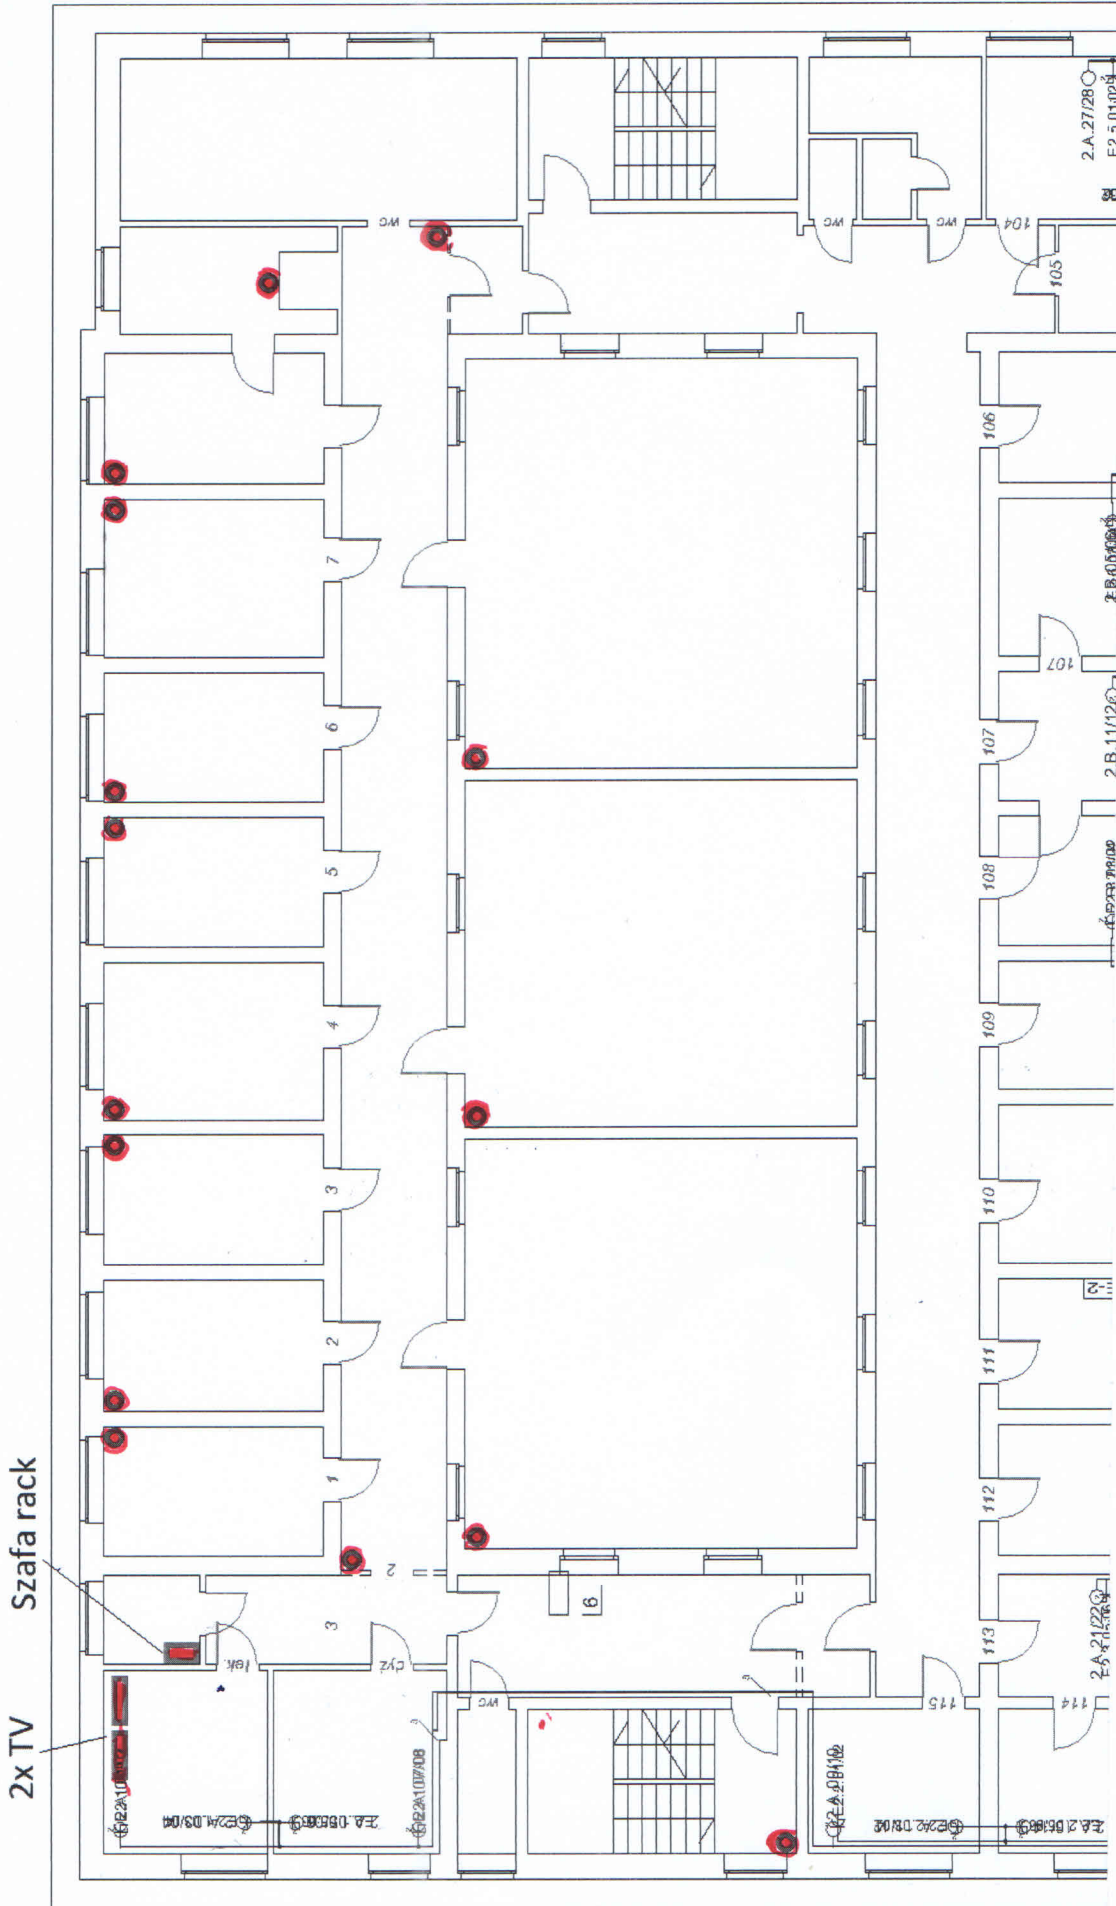

Rys. 2.2

Pomieszczenia dla Osób Zatrzymanych KMP w Słupsku, Al. 3 Maja 1.
 RZUT I PIĘTRA 1:100

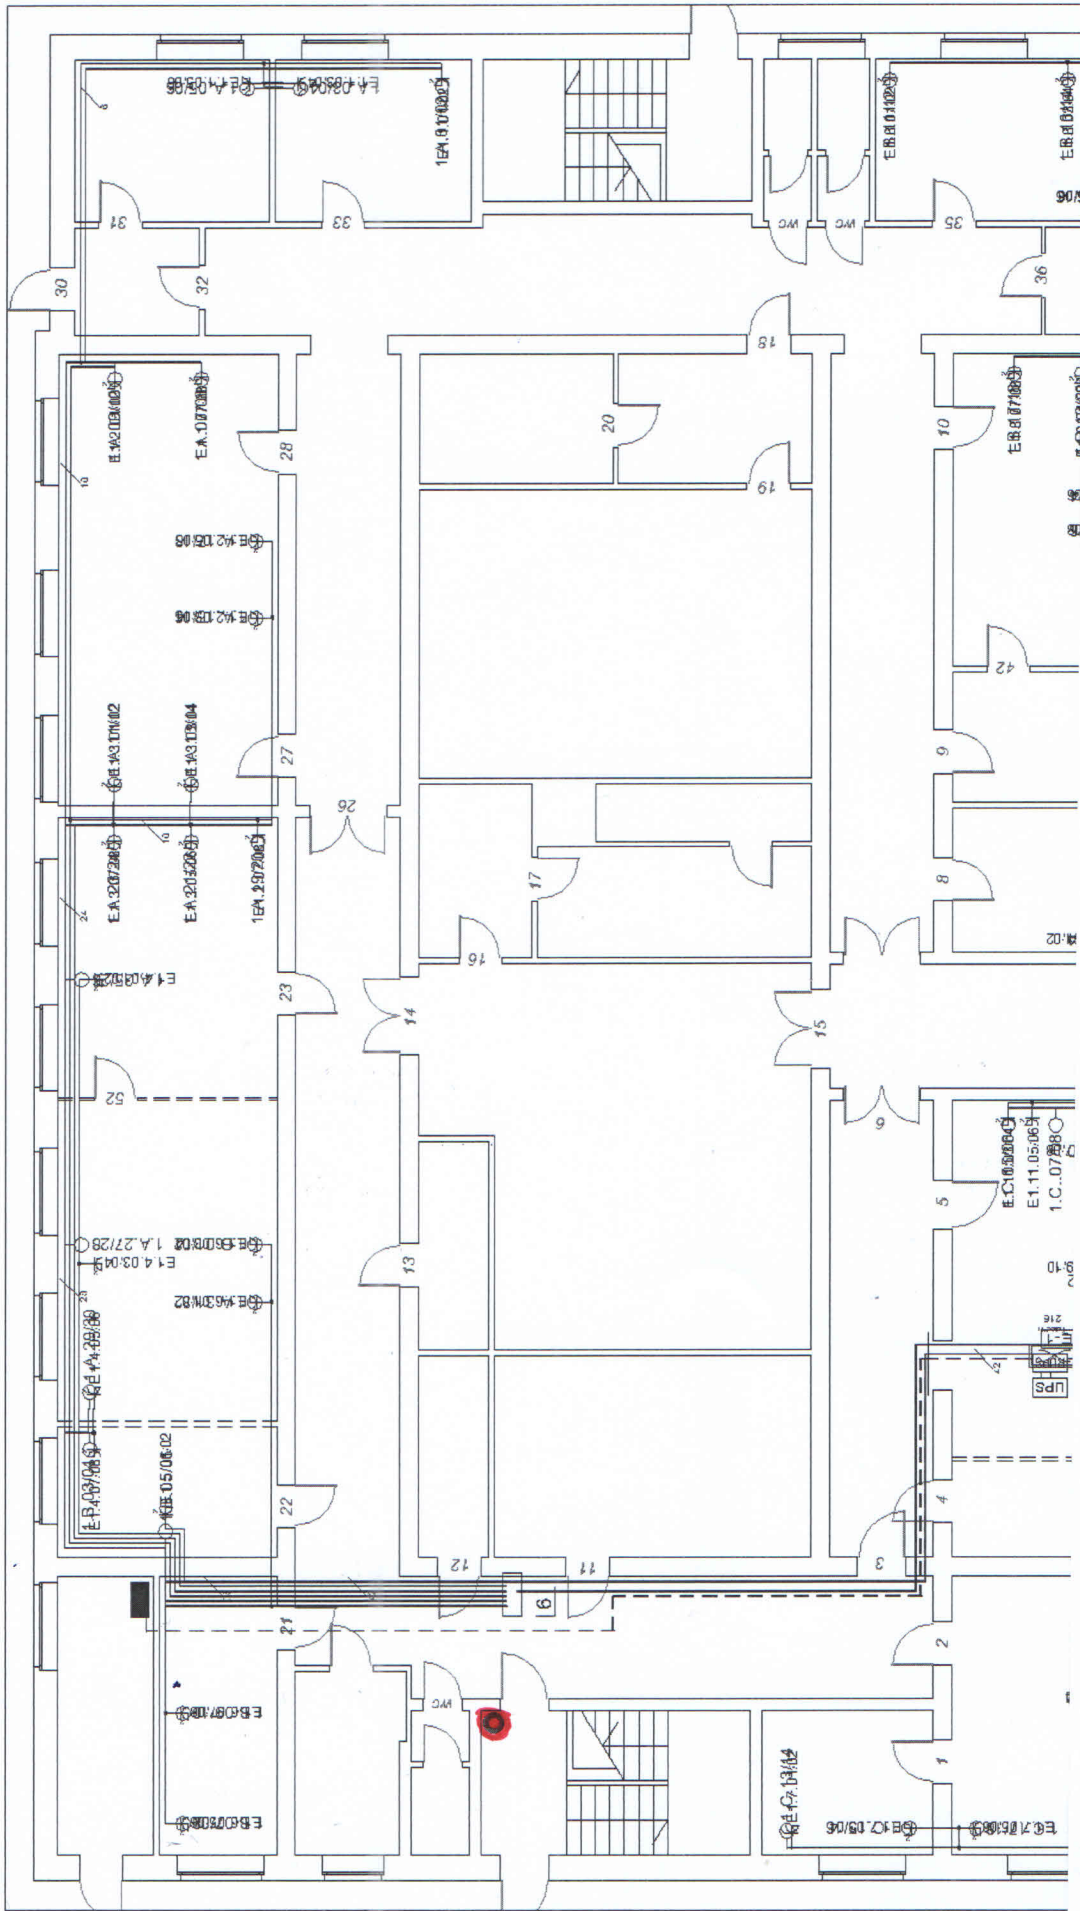

Rys. 2.1

Pomieszczenia dla Osób Zatrzymanych KMP w Słupsku, Al. 3 Maja 1.
 RZUT PARTERU 1:100