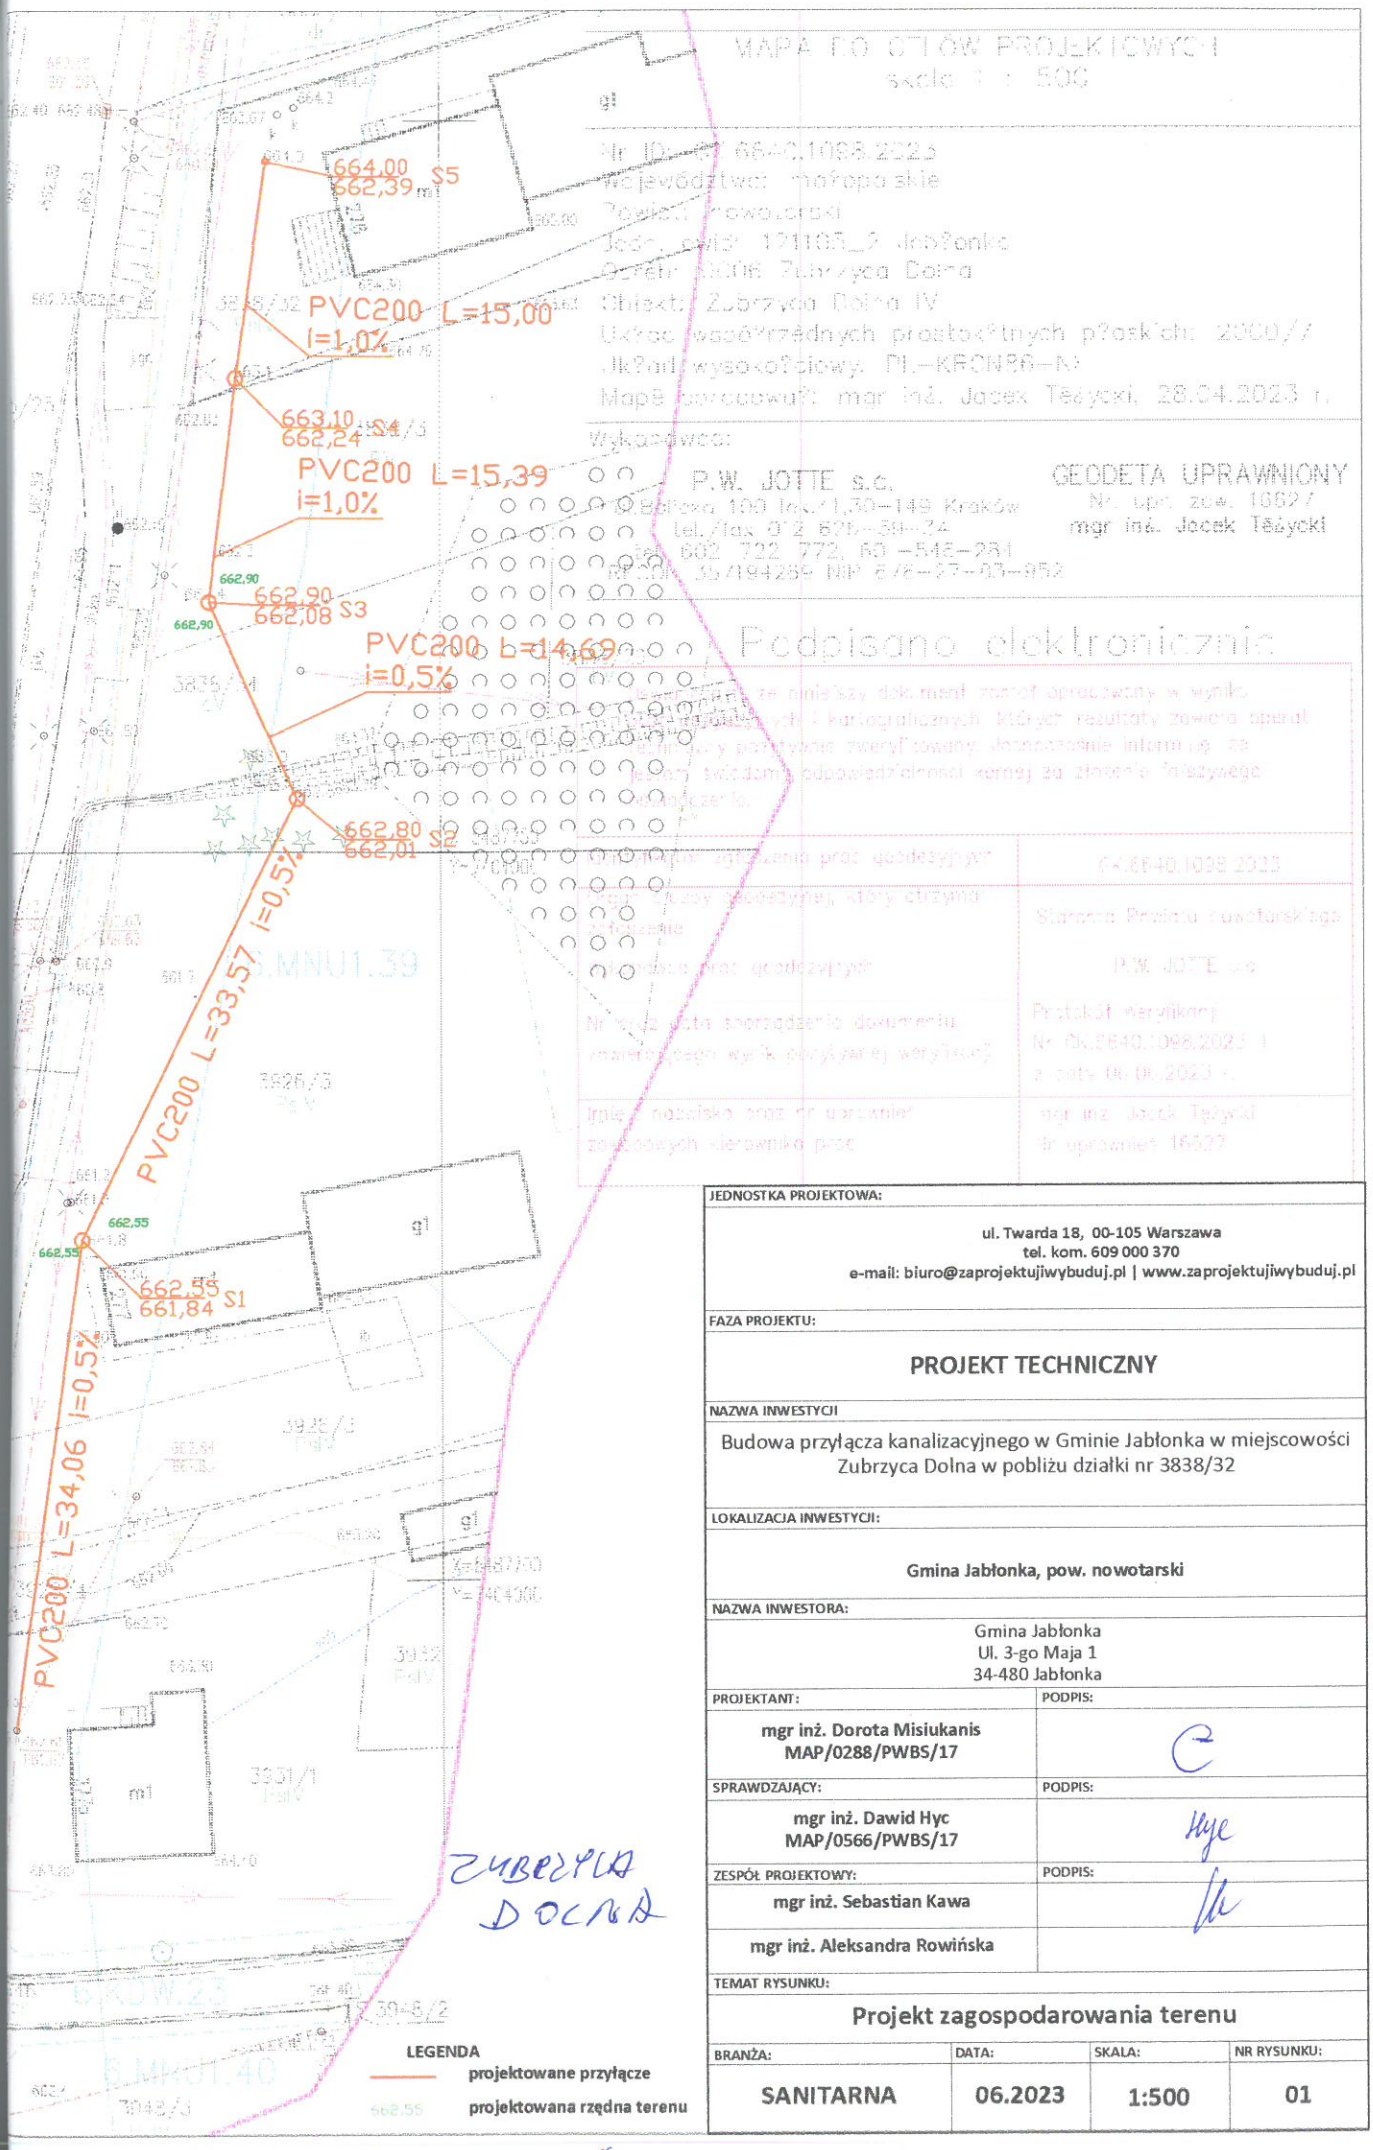

MAPA DO CELÓW PROJEKTOWYCH
Skala 1 : 500

Nr ID: 66-0.1038.2023
Województwo: małopolskie
Powiat: nowotarski
Jedn. ewid.: 121105_2 Jabłonka
Obręb: Zubrzyca Dolna
Obiekt: Zubrzyca Dolna IV
Układ współrzędnych prostokątnych płaskich: 2000//
układ wysokościowy: PL-KRON86-NH
Mapę sporządził: mgr inż. Jacek Tężycki, 28.04.2023 r.

Wykonawca:
P.W. JOTTE s.c.
ul. Bronowicka 100 lok. 1,30-149 Kraków
tel./fax. 012 656-38-24
602 722 772, 60-545-281
NIP 6762355052

GEODETA UPRAWNIONY
Nr upr. zaw. 16527
mgr inż. Jacek Tężycki

Podpisano elektronicznie

Mapa została sporządzona przez geodetę/ty	66.0840.1038.2023
Organ, który przyjął/uzgodnił/zatwierdził	Starosta Powiatu nowotarskiego
Nr i data wydania decyzji	P.W. JOTTE s.c.
Informacja o braku możliwości zgłoszenia uwag przez osoby, których prawa mogą zostać naruszone	Protokół weryfikacji Nr 66.0840.1038.2023.1 z dnia 19.05.2023 r.
Imię, nazwisko oraz nr uprawnień zawodowych sporządzającego mapę	mgr inż. Jacek Tężycki nr uprawnień 16527

JEDNOSTKA PROJEKTOWA:

ul. Twarda 18, 00-105 Warszawa
tel. kom. 609 000 370
e-mail: biuro@zaprojektujiwybuduj.pl | www.zaprojektujiwybuduj.pl

FAZA PROJEKTU:

PROJEKT TECHNICZNY

NAZWA INWESTYCJI

Budowa przyłącza kanalizacyjnego w Gminie Jabłonka w miejscowości Zubrzyca Dolna w pobliżu działki nr 3838/32

LOKALIZACJA INWESTYCJI:

Gmina Jabłonka, pow. nowotarski

NAZWA INWESTORA:

Gmina Jabłonka
Ul. 3-go Maja 1
34-480 Jabłonka

PROJEKTANT:	PODPIS:
mgr inż. Dorota Misiukanis MAP/0288/PWBS/17	
SPRAWDZAJĄCY:	PODPIS:
mgr inż. Dawid Hyc MAP/0566/PWBS/17	
ZESPÓŁ PROJEKTOWY:	PODPIS:
mgr inż. Sebastian Kawa	
mgr inż. Aleksandra Rowińska	

TEMAT RYSUNKU:

Projekt zagospodarowania terenu

BRANŻA:	DATA:	SKALA:	NR RYSUNKU:
SANITARNA	06.2023	1:500	01

ZUBRZYCA DOLNA

112,70 / 5 szt