

MAPA DO CELÓW PROJEKTOWYCH

Wieś: Jabłonka gmina: Jabłonka

k.m. 7.112.9.22.2.4, 4.2 skala 1:500

identyfikator 121105-2.0002

Układ 2000, poziom odniesienia Kronsztadt 86

GK.6640.3763.2021

na dzień 09.06.2021r.

Dziatka 1003/1

nie jest obciążona służebnościami gruntowymi.

Mapa może służyć do projektowania budynków sytuowanych

w odległości mniejszej lub równej 4.0m od granic nieruchomości oraz innych obiektów budowlanych sytuowanych w odległości mniejszej lub równej 3.0m od granic nieruchomości.

linie rozgraniczające

z miejscowego planu zagospodarowania.

Mapę zaktualizowano na obszarze

oznaczonym przerywaną linią

nie wyklucza się istnienia w terenie

niewykazanych na niniejszej mapie
urządzeń podziemnych, które nie były

zgłoszone do inwentaryzacji


VERICI GRODEZYJNE

inż. Dariusz Zahora

34-480 Jablonka, ul. Słoneczna 3

kom. 604 632 201
kom. 604 632 201

NIP / 35-230-04-12; 1988-

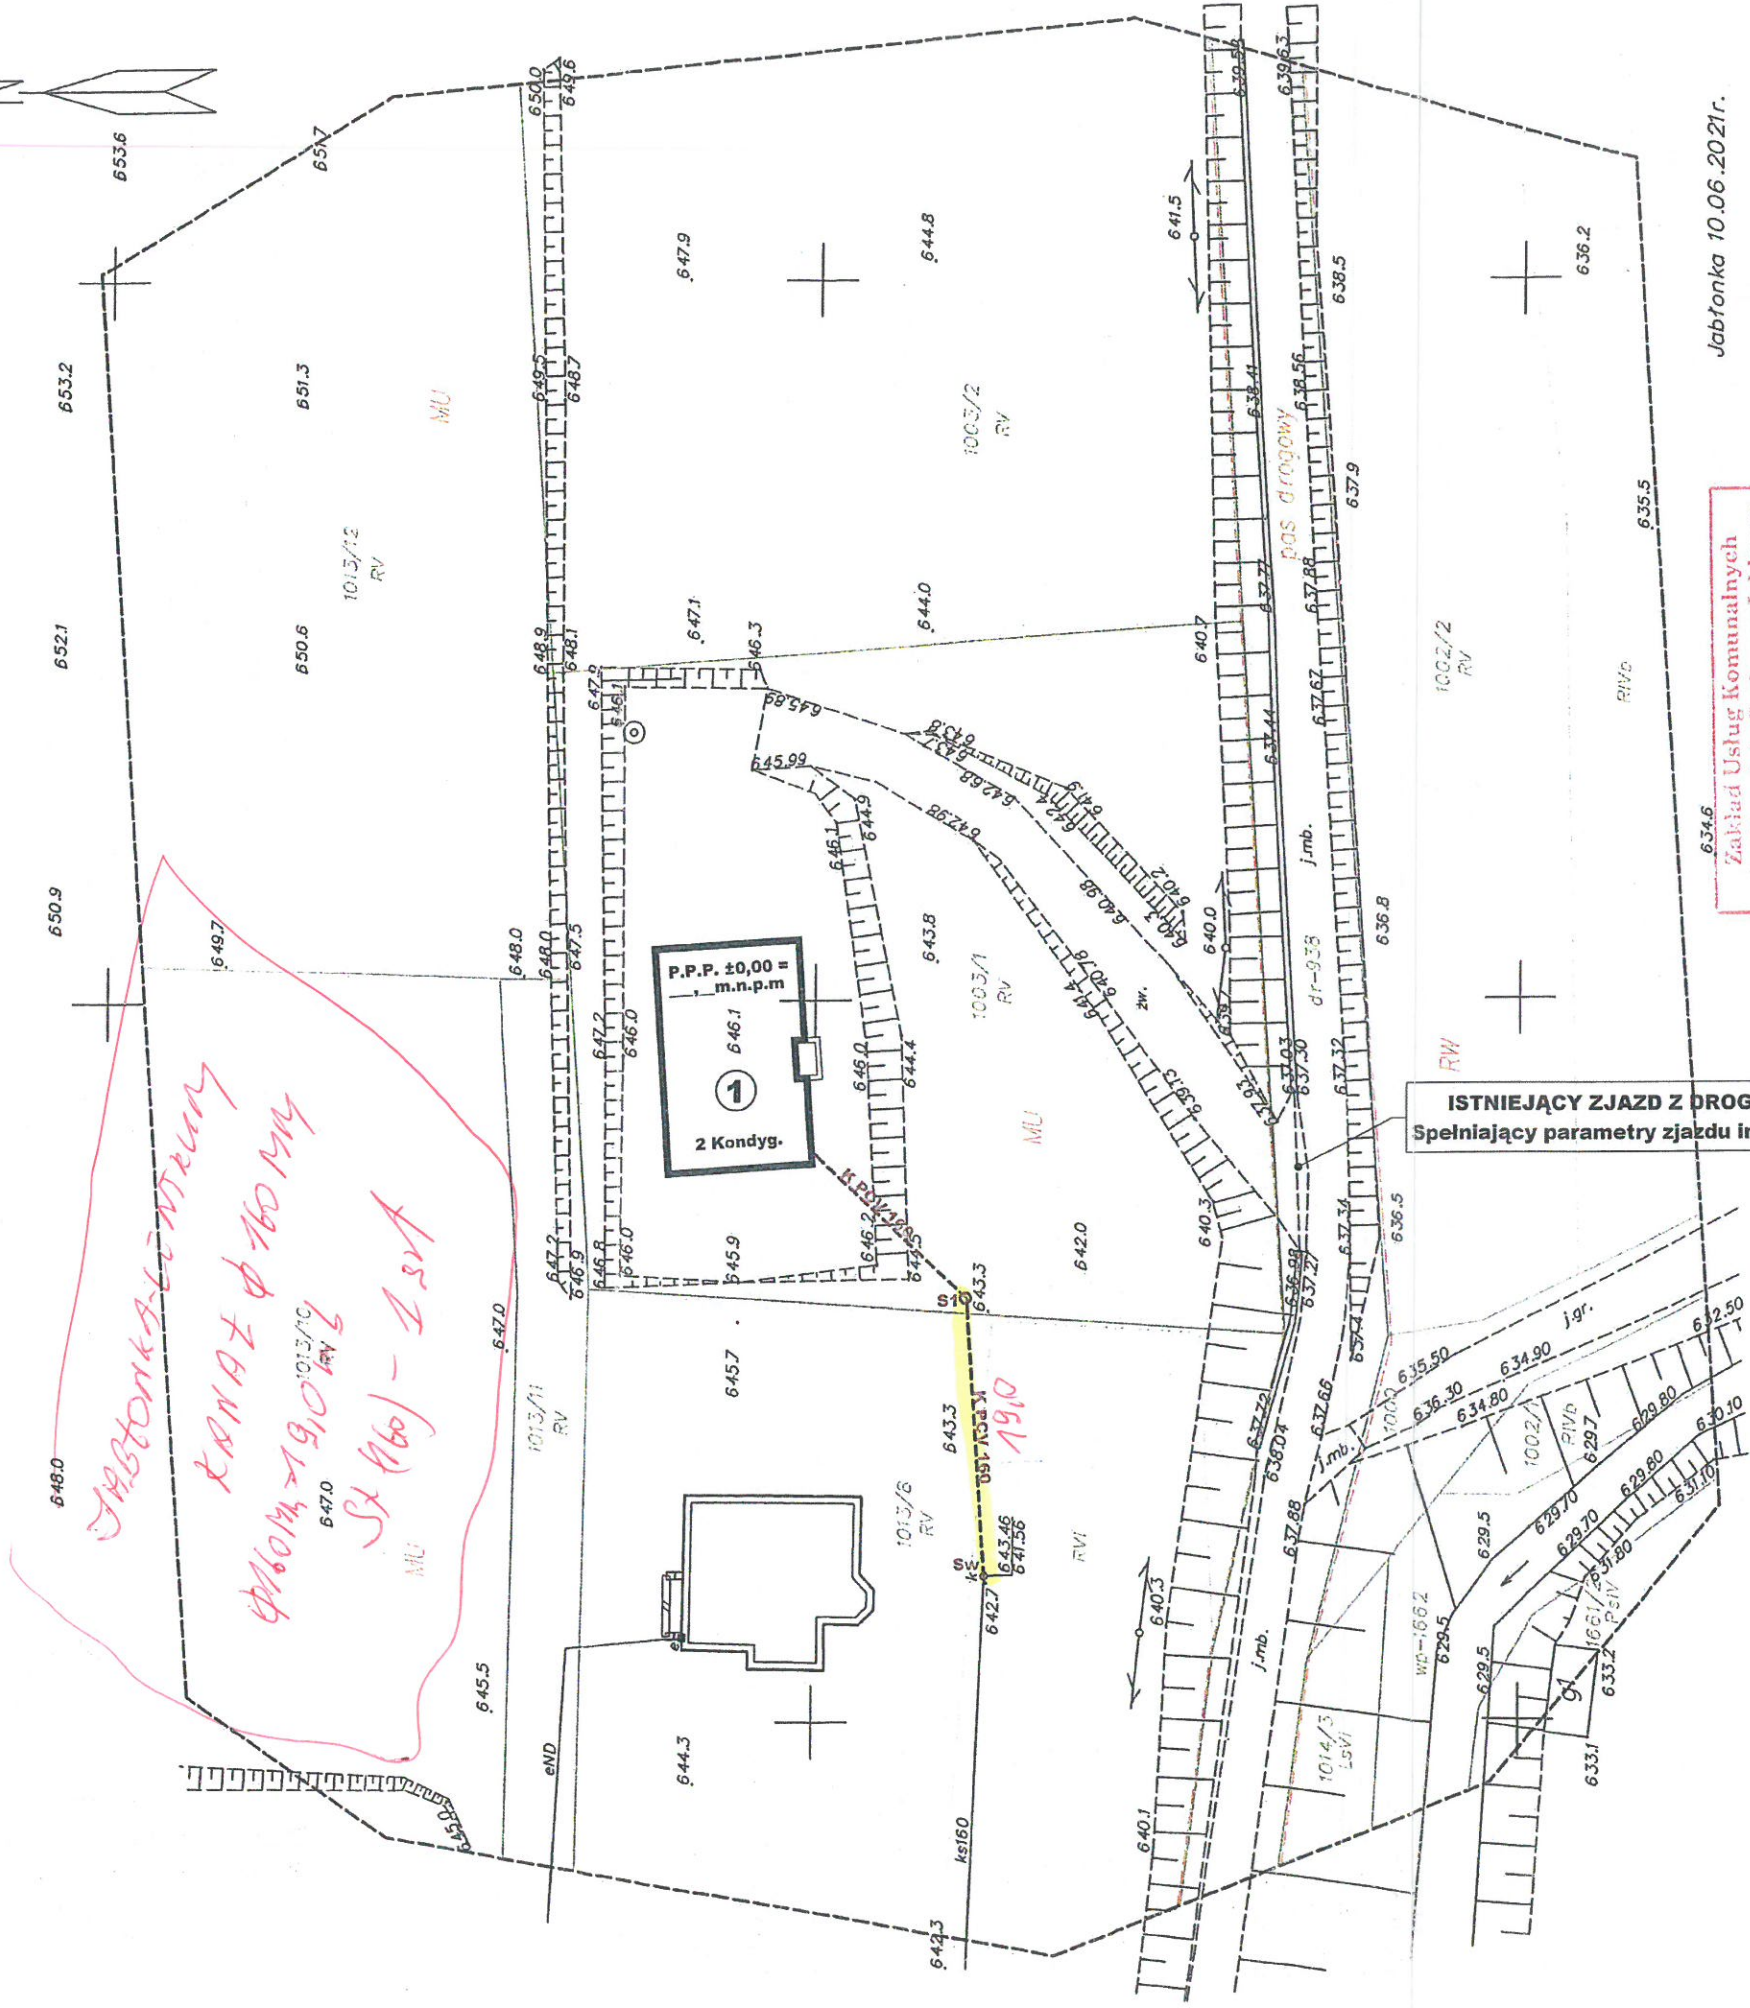

Jablonka 10.06.2021r.

GEODETA UPRAWNIION;
NR UPR. 20210

inż. Dariusz Zahora

**Zakład Usług Komunalnych
przy Urzędzie Gminy w Jablonce**

UŽGODNIONO

w zakresie kanalizacji sanitarnej

rodzaj pozycji numer:

AK: 571.785.1024

UWAGA: Mapa nie może służyć do celów rozgraniczeniowych.