

MAPA DO CELÓW PROJEKTOWYCH

Wieś: Jabłonna gmina: Jabłonna
k.m. 7.112.9.01.4.2 skala 1:500

identyfikator 121105-2.0002

Układ 2000, poziom odniesienia Kronsztadt 86

GK.6640.6933.2020

aktualizacja

na dzień 18.11.2020

Działka 1182/1

nie jest obciążona służebnościami gruntowymi.

Mapa może służyć do projektowania budynków sytuowanych w odległości mniejszej lub równej 4.0m od granic nieruchomości oraz innych obiektów budowlanych sytuowanych w odległości mniejszej lub równej 3.0m od granic nieruchomości.

linie rozgraniczające z miejscowego planu zagospodarowania.

Mapę zaktualizowano na obszarze oznaczonym przerywaną linią

nie wyklucza się istnienia w terenie niewykazanych na niniejszej mapie urządzeń podziemnych, które nie były zgłoszone do inwentaryzacji


USŁUGI GEODEZYJNE

inż. Dariusz Zahora

34-480 Jabłonna, ul. Słoneczna 5

kom. 604 632 281

NIP 735-238-04-42, REGON 120883713

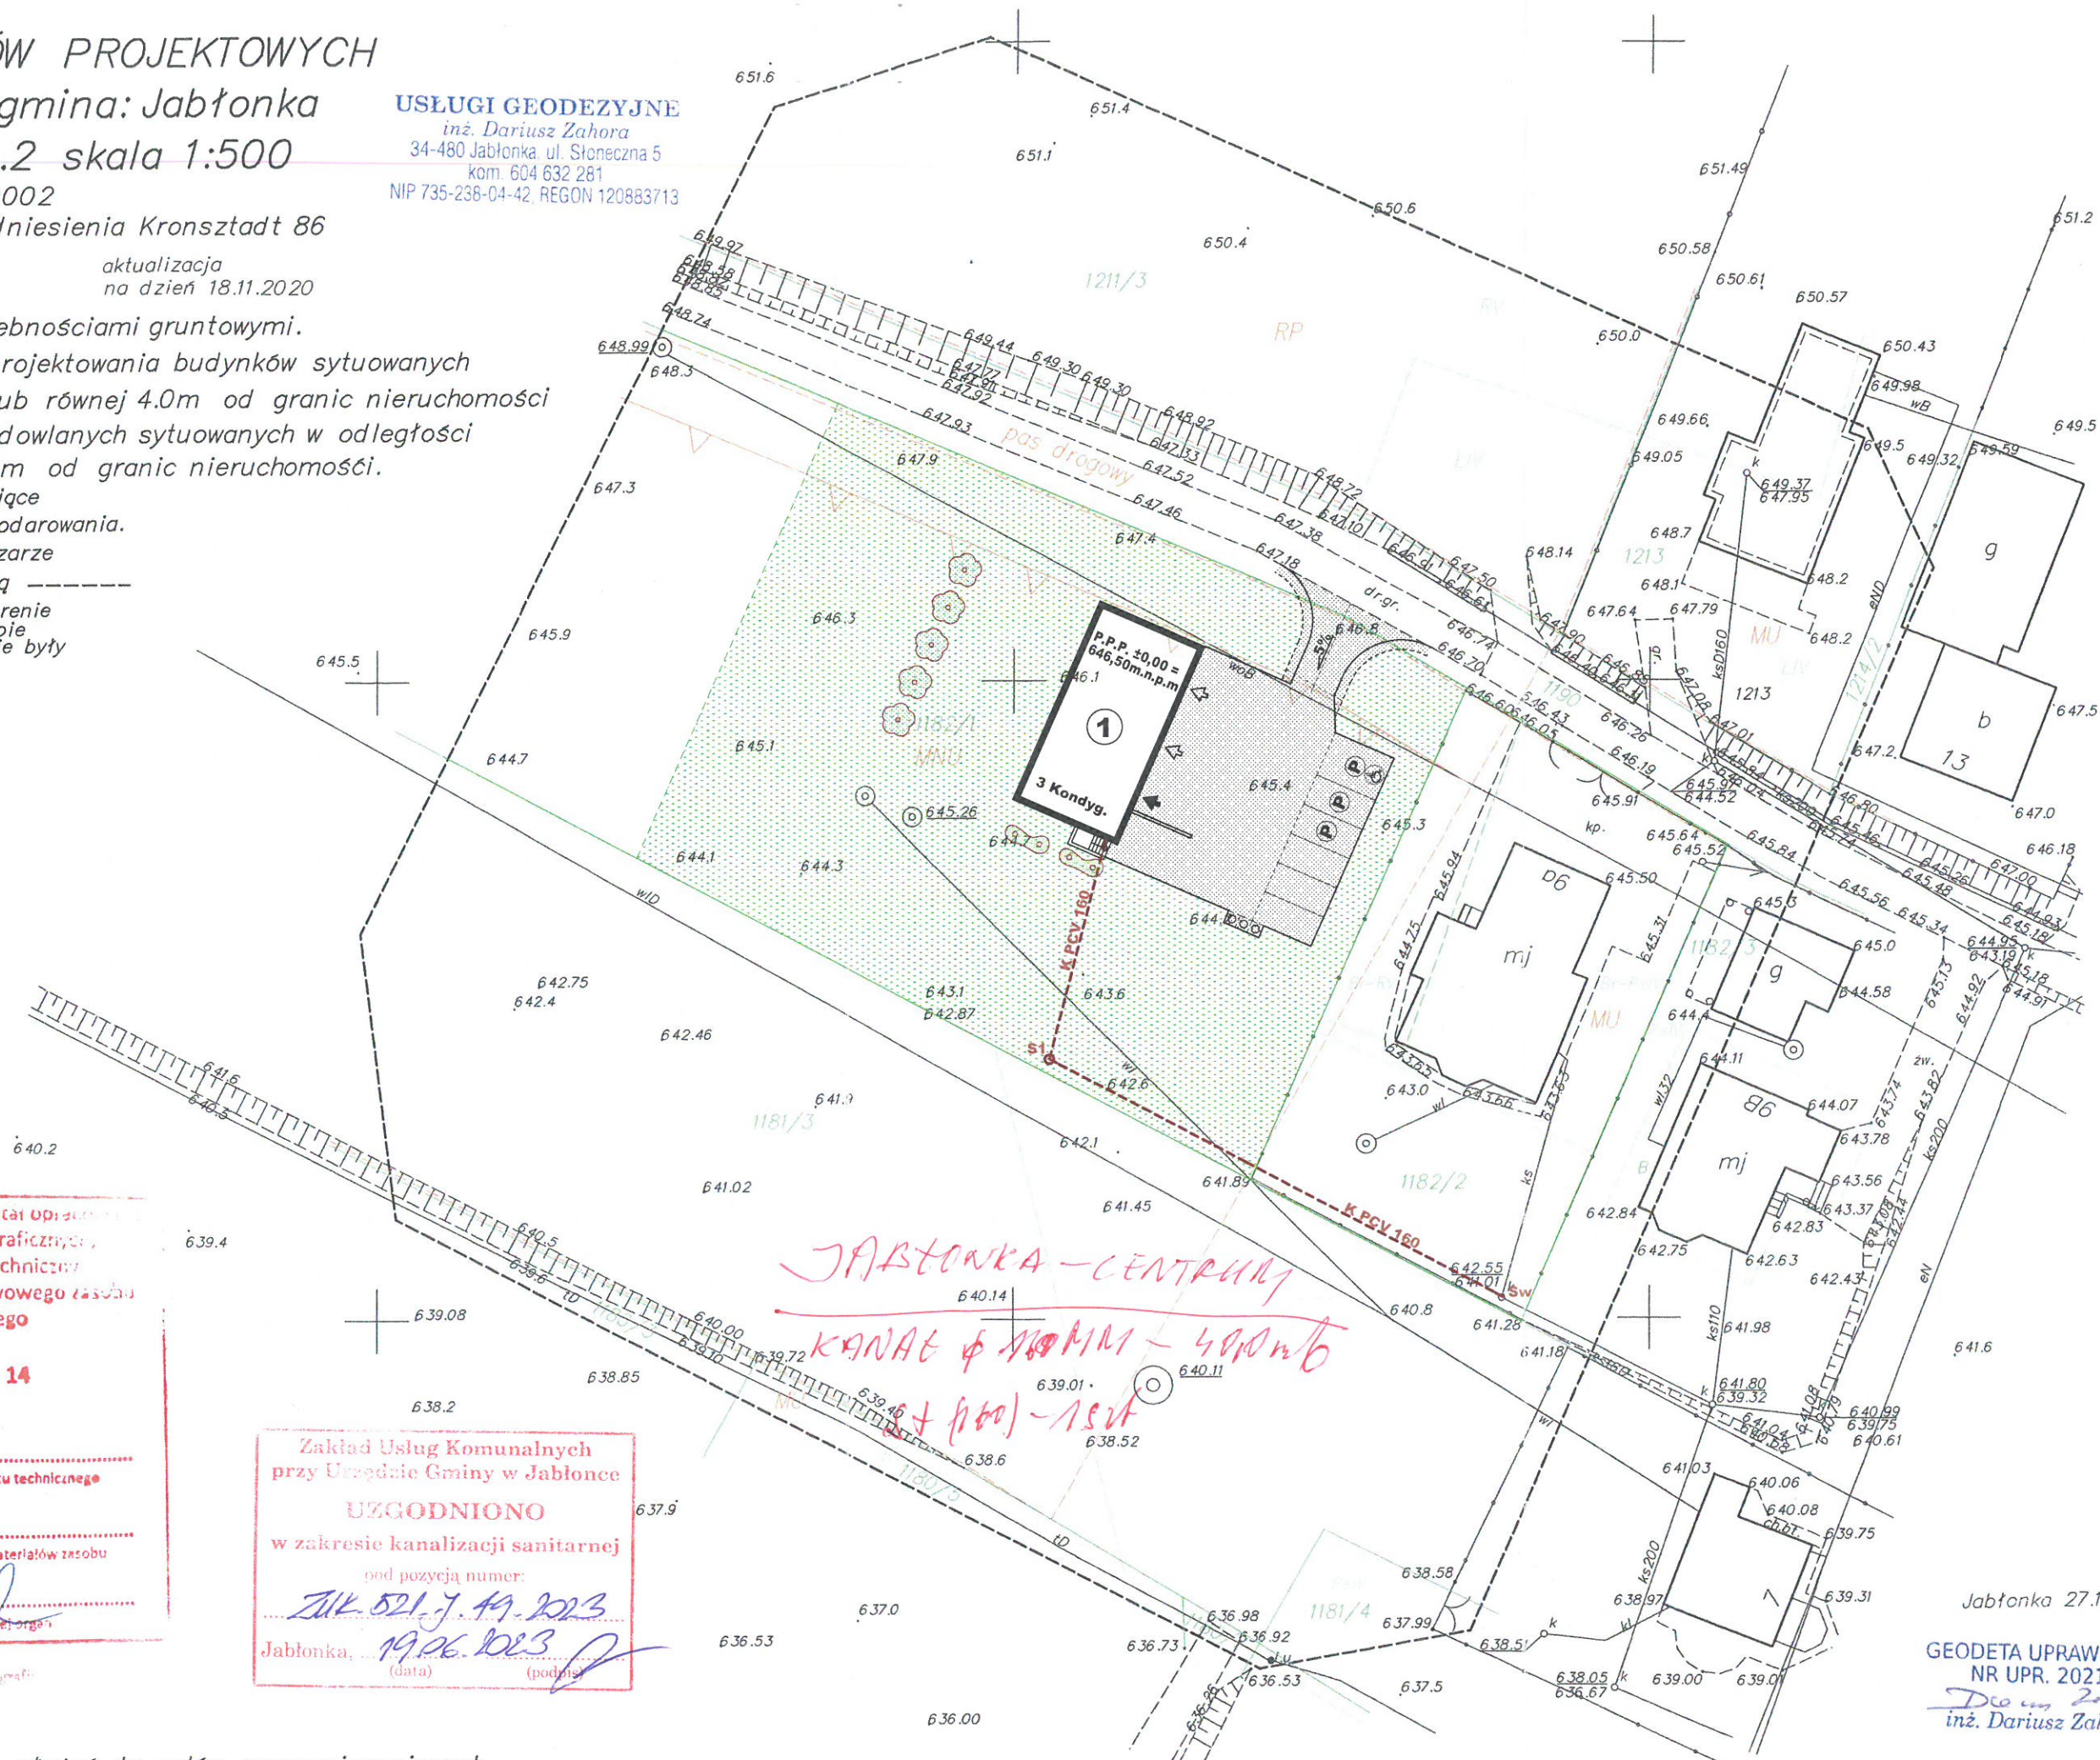

POŚWIADCZA SIĘ, że niniejszy dokument został opracowany w wyniku prac geodezyjnych i kartograficznych, których rezultaty zawiera operat techniczny wpisany do ewidencji materiałów państwowego zasobu geodezyjnego i kartograficznego
Starosta Nowotarski
ul. Bolesława Wstydlwego 14
34-400 Nowy Targ
P.1211.2021.95

Identyfikator ewidencyjny materiału zasobu - operatu technicznego

12.01.2021

Data wpisania operatu technicznego do ewidencji materiałów zasobu

Z up. STAROSTY

Imię, nazwisko i podpis osoby upoważnionej do wystawienia

STAROSTA NOWOTARSKI
w Wydziale Geodezji, Kartografii i Informatyki

Zakład Usług Komunalnych przy Urzędzie Gminy w Jabłonce

UZGODNIONO

w zakresie kanalizacji sanitarnej

pod pozycją numer:

ZUK 521.7.49.2023

Jabłonna,

19.06.2023

(data)

(podpis)

JABŁONKA - CENTRUM
KANALIZACJA SANITARNA - 400m/b
K.P.C.V. 160 - 150m

Jabłonna 27.11.20

GEODETA UPRAWNIOWANY
NR UPR. 20210

inż. Dariusz Zahora

UWAGA: Mapa nie może służyć do celów rozgraniczeniowych.