


Studzienka z czyszczakiem rewizyjnym DN 100 i węzłem rozdziału sprężonego powietrza

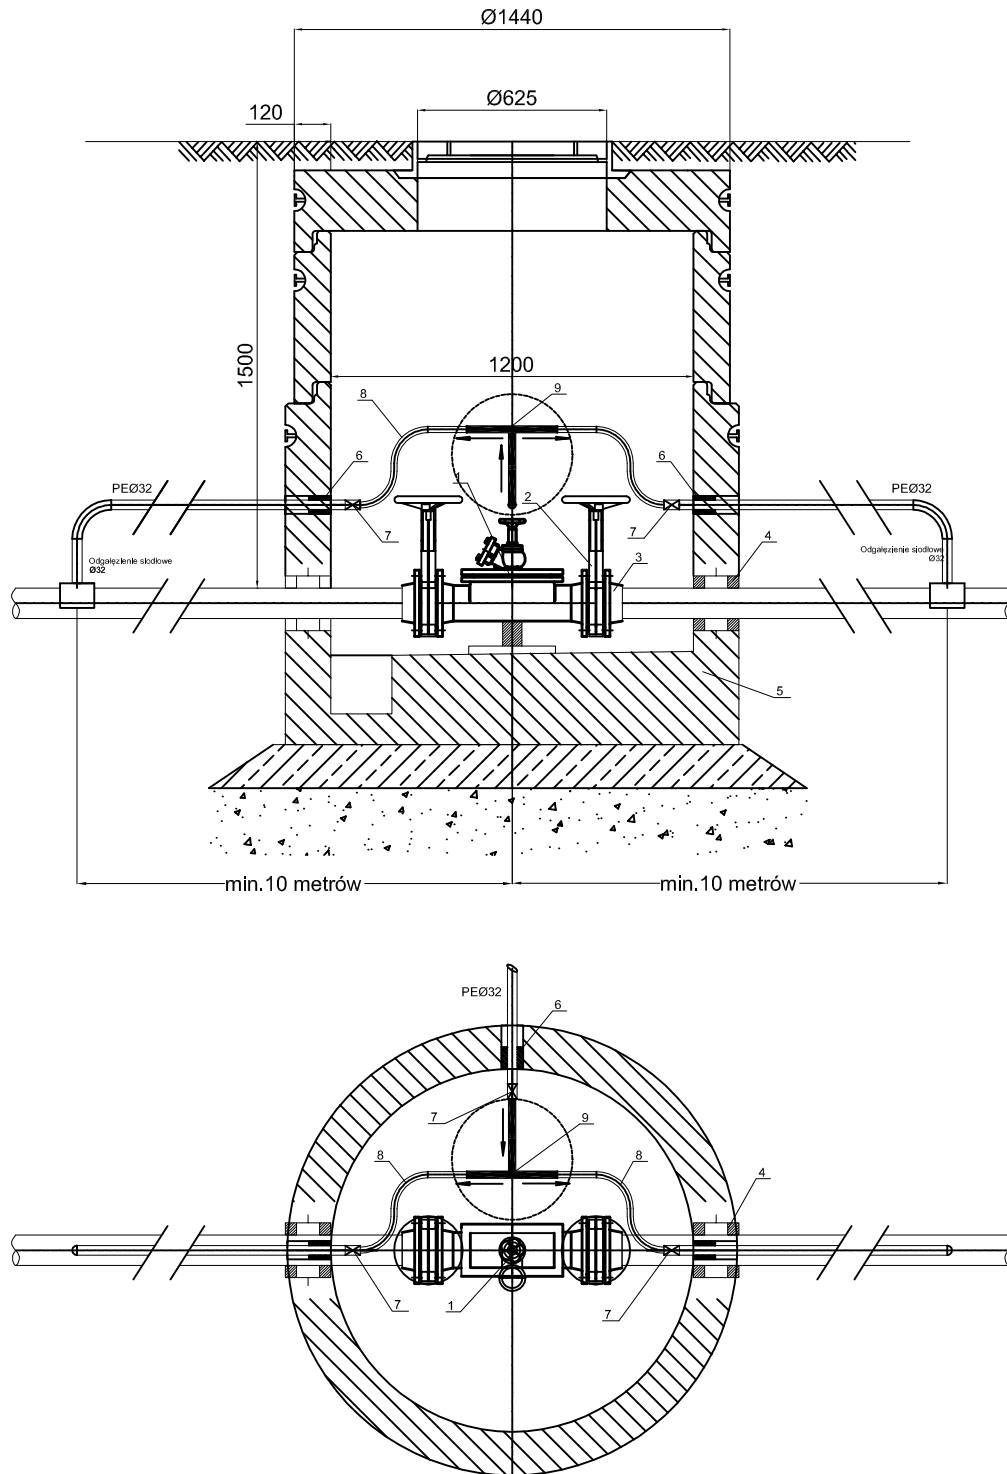

10	-
9	Węzeł rozdzielczy systemu napowietrzania DN1/2"
8	Przewód łączący PA12mm
7	Zawór kulowy DN 1"
6	Przeście szczelne rurociągu sprężonego powietrza śr.32mm
5	Studzienka żelbetowa prefabrykowana
4	Przeście szczelne rurociągu tłocznego
3	Łącznik kotłierzowy
2	Zasuwa nożowa DN 100
1	Czyszczak rewizyjny z zaworem hydrantowym CRP DN 100
Lp	Nazwa



PRACOWNIA INWESTYCYJNO-PROJEKTOWA "INEKO" Jerzy Kujawski
14-200 ILAWA, ul.Ostródzka 53, tel/fax(0-89)648-71-51
<http://www.ineko.pl>, e-mail: biuro@ineko.pl

OBIEKT: SIEĆ KANALIZACJI SANITARNEJ
ADRES: Kobyłarnia, Gmina Nowa Wieś Wielka
INWESTOR: Gmina Nowa Wieś Wielka, ul. Ogrodowa 2, 86-060 Nowa Wieś Wielka
TEMAT: STUDZIENKA Z CZYSZCZAKIEM REWIZYJNYM DN 100 I WĘZŁEM ROZDZIAŁU SPRĘŻONEGO POWIETRZA

NR RYSUNKU

26

PROJEKTOWAŁ
inż. Jerzy Kujawski
nr upr. 220/92/OŁ; 74/92/OŁ; 79/92/OŁ

OPRACOWAŁ
mgr inż. Katarzyna Cap

KREŚLIŁ
mgr inż. Katarzyna Cap

SPRAWDZIŁ
mgr inż. Olaf Kujawski

WAM/0001/PWOS/09

PODZIAŁKA
1:25

DATA
listopad 2020r.