


PRZEKRÓJ NR 2
DROGA GMINNA NR 070125 C

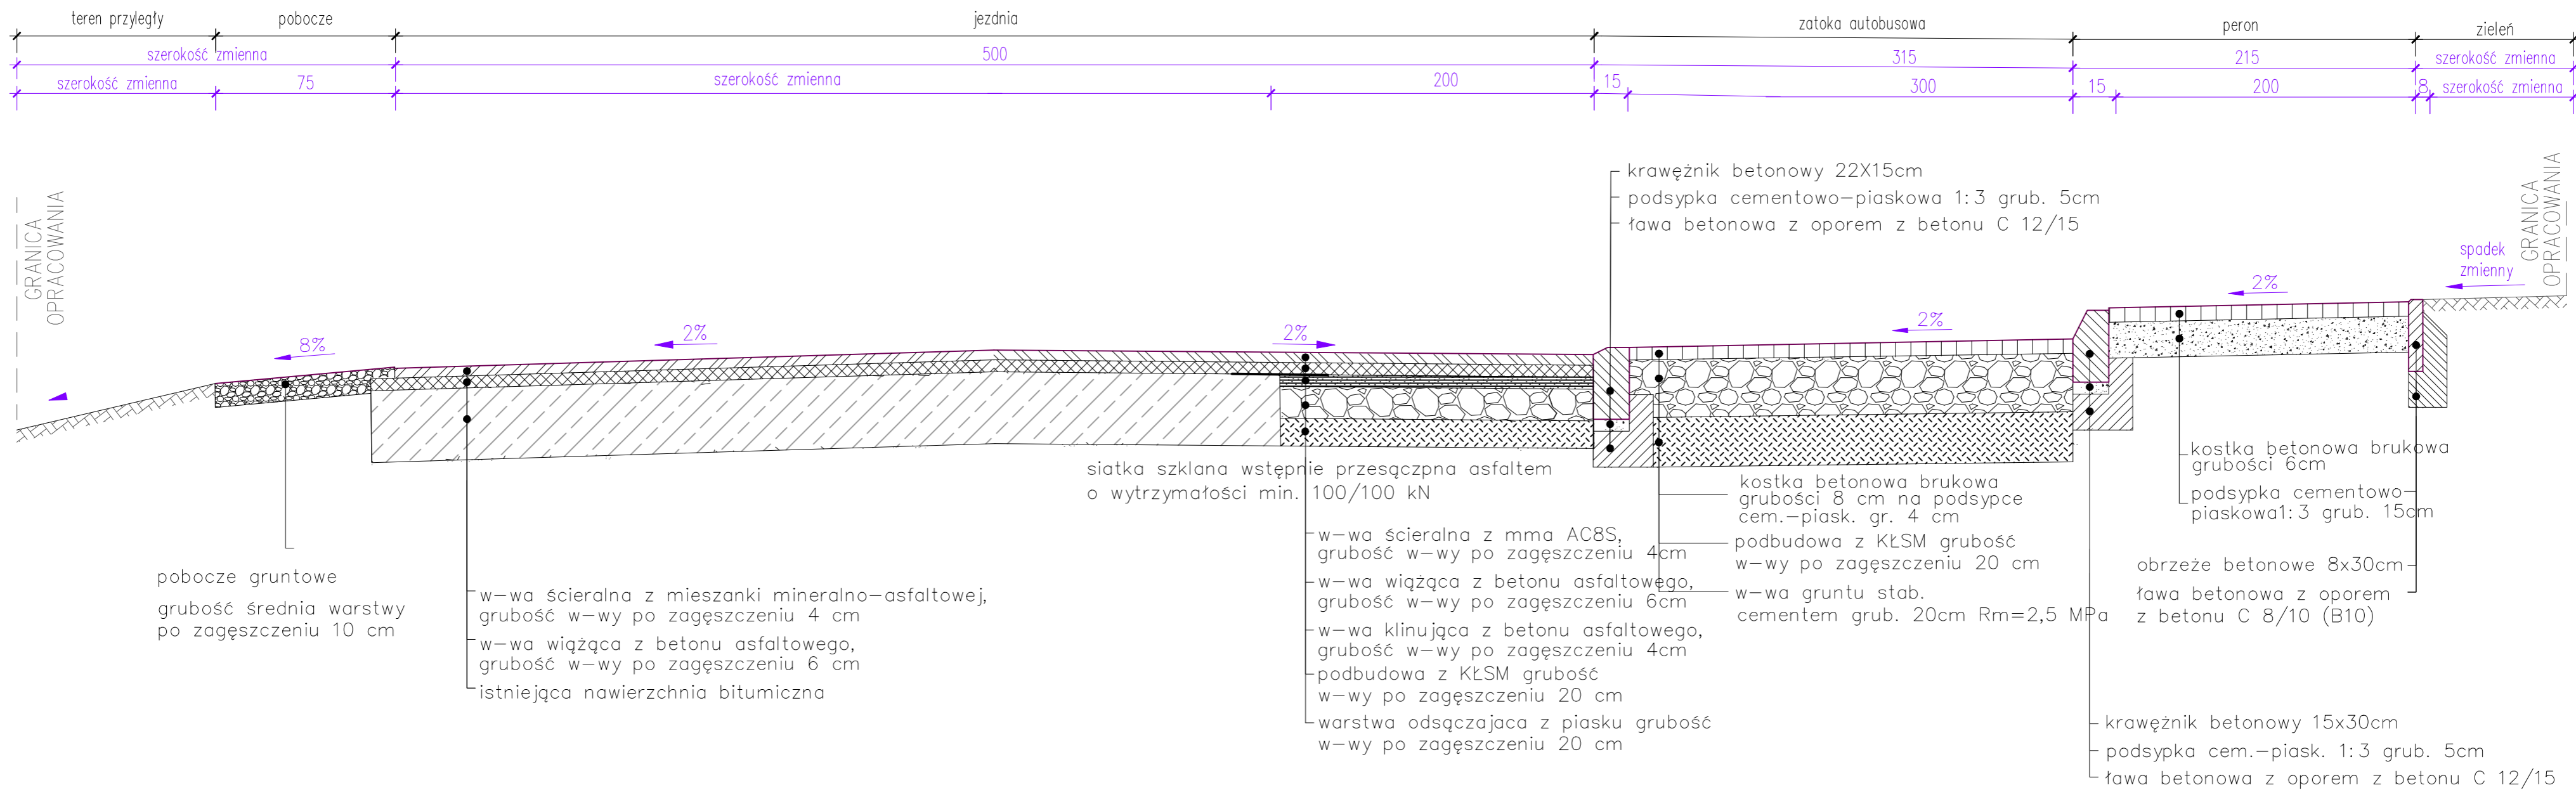

GMINA PŁUŻNICA z siedzibą w Urzędzie Gminy Płużnica 87-214 PŁUŻNICA 60		
PRZEBUDOWA DROGI GMINNEJ NR 070125C KOTNOWO-JÓZEFKOWO		
mgr inż. Waldemar Juda	PODPIS:	RYS. NUMER
SKALA: 1 : 20	DATA: Lipiec 2022 r.	15