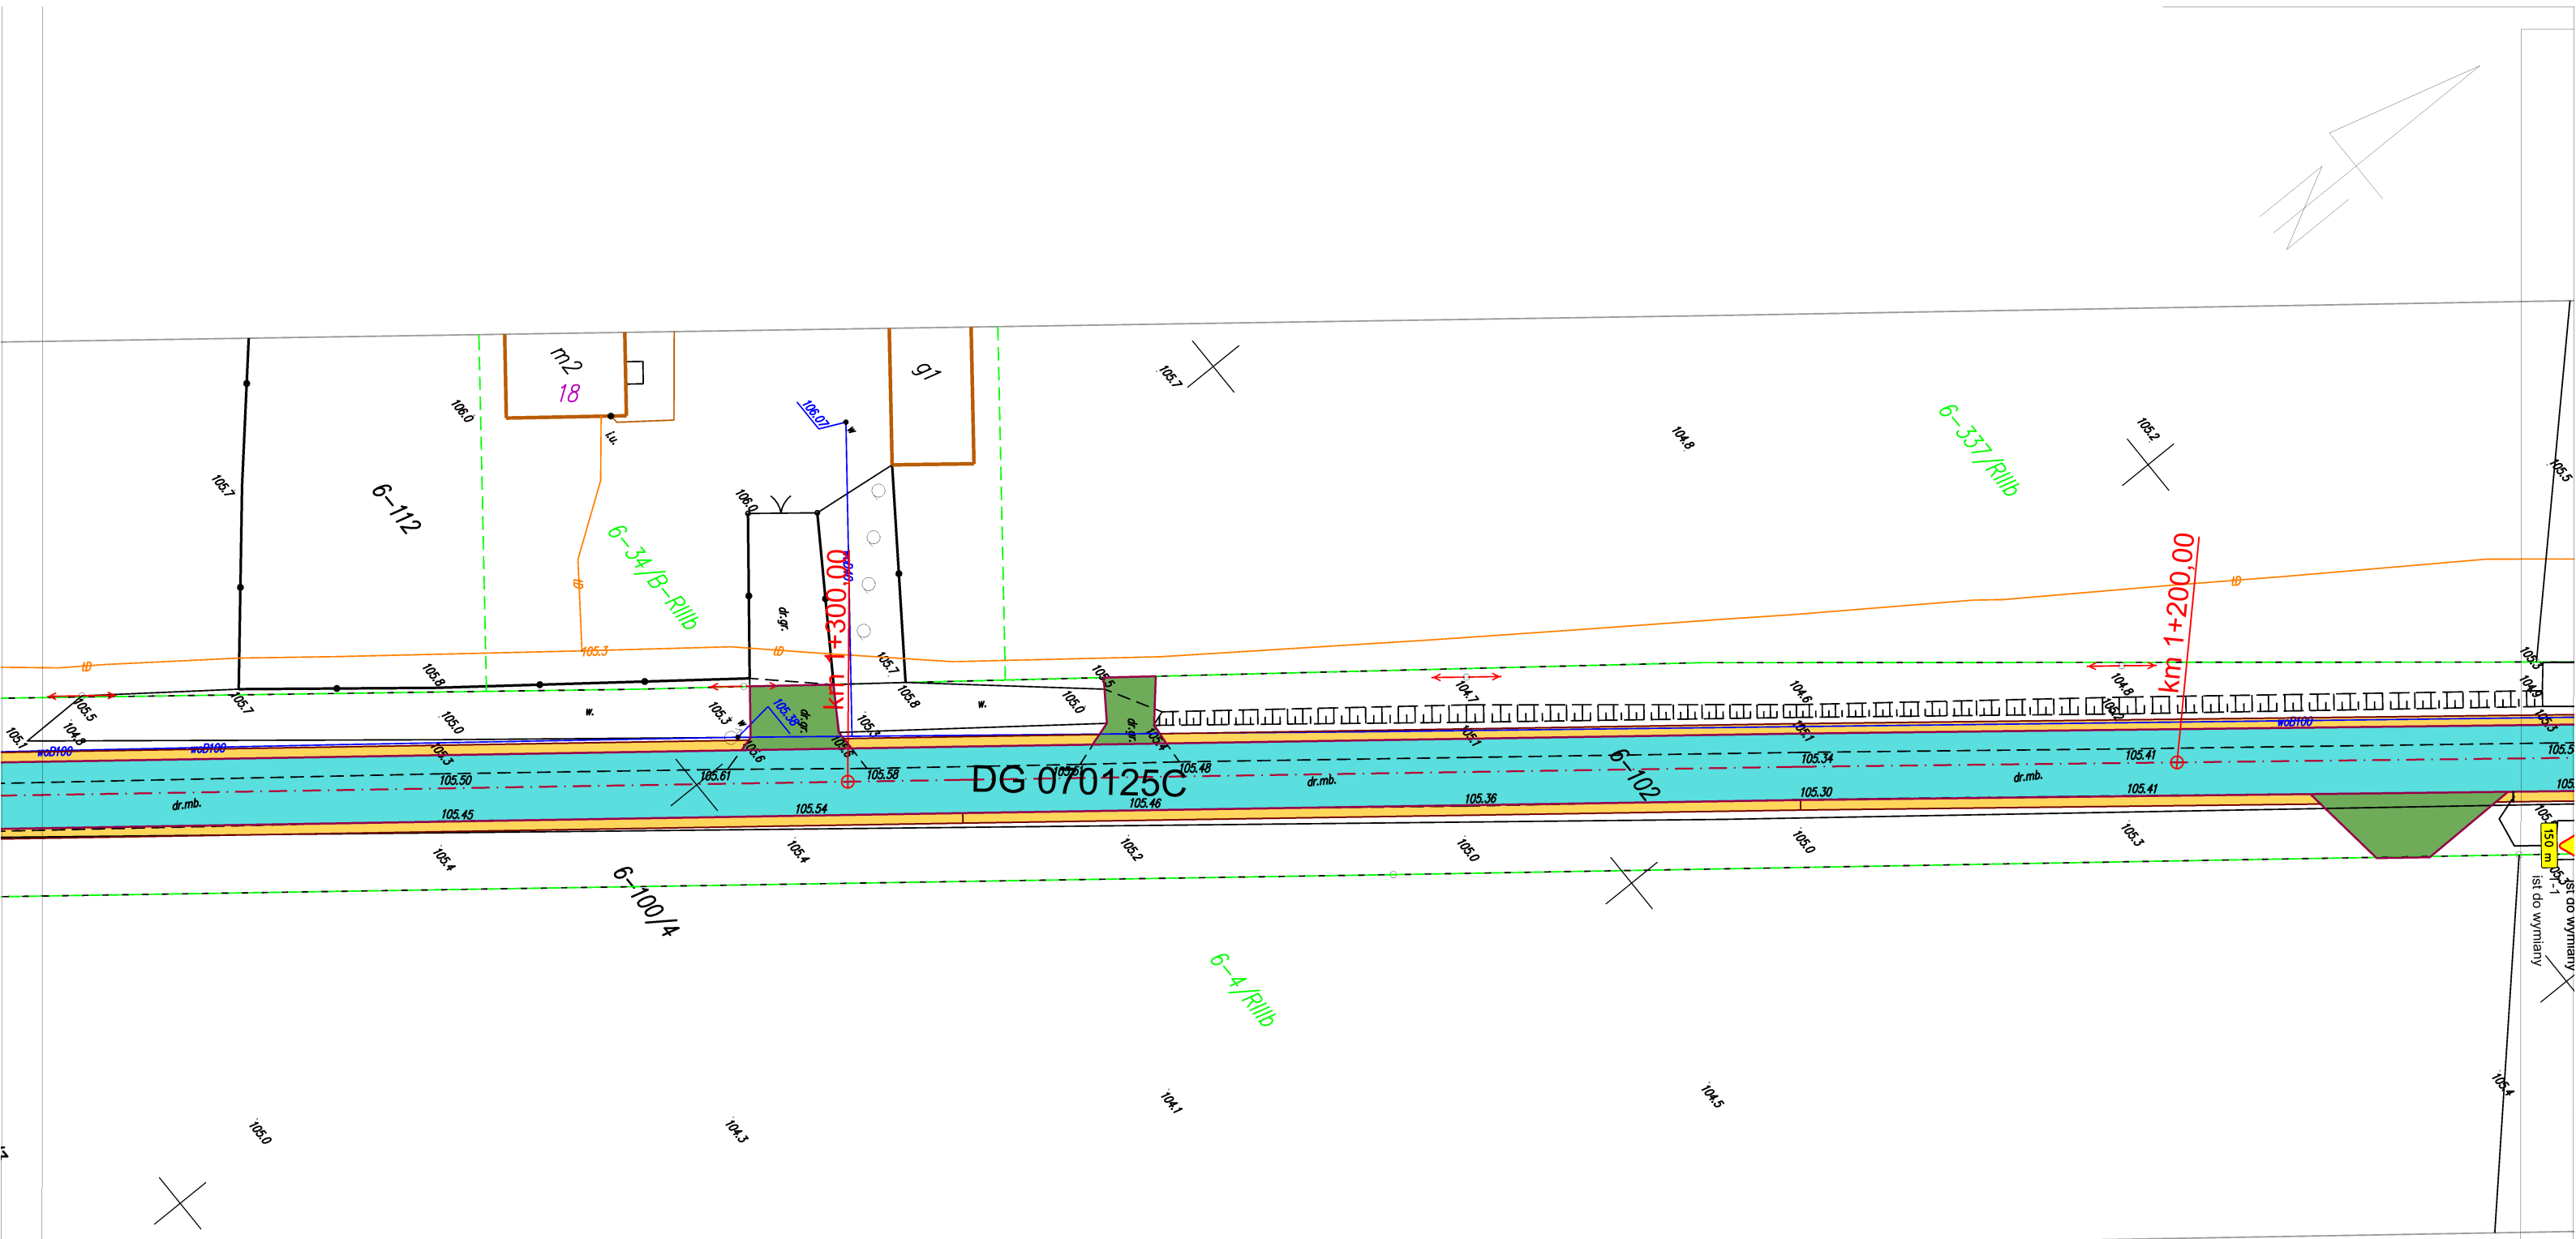

- Oznakowanie pionowe i brd proj.
- Oznakowanie istniejące do wym.
- Oznakowanie poziome istn.
- Oznakowanie poziome prj.
- Oznakowanie pionowe istn.
- Oznakowanie pionowe do likw. lub zasłonięcia

GMINA PŁUŻNICA z siedzibą w Urzędzie Gminy Płużnica 87-214 PŁUŻNICA 60		
PROJEKT STAŁEJ ORGANIZACJI RUCHU PRZEBUDOWA DROGI GMINNEJ NR 070125C KOTNOWO-JÓZEFKOWO		
mgr inż. Waldemar Juda	PODPIS:	RYS. NUMER
SKALA: 1 : 500	DATA: LIPIEC 2022 r.	8