





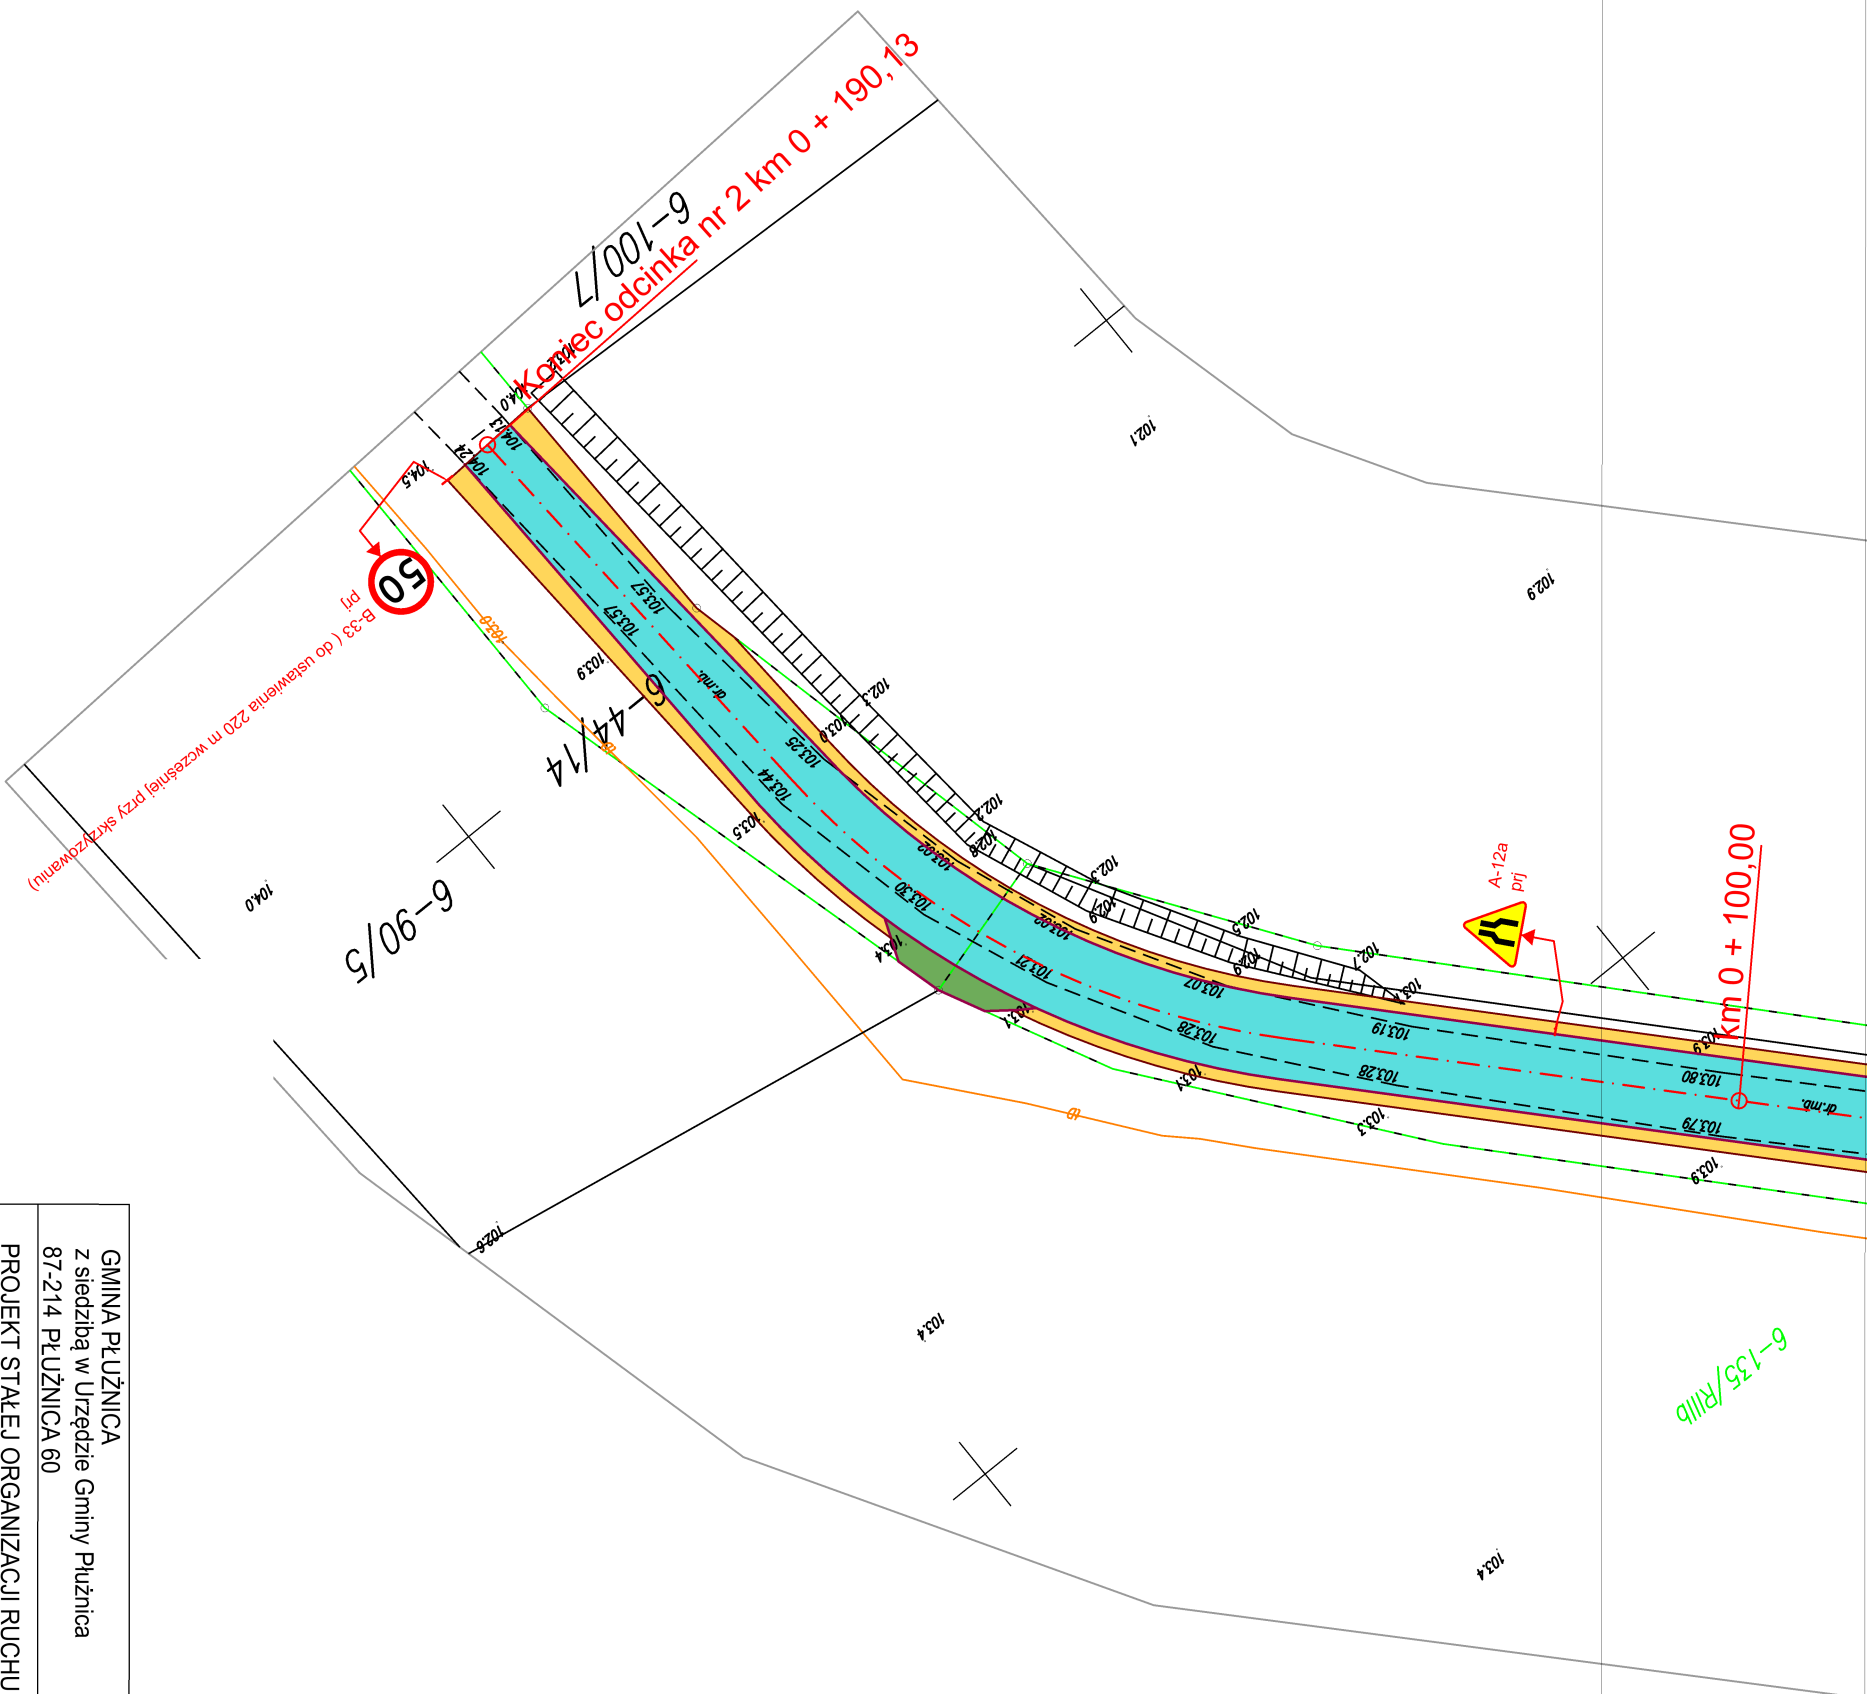


-  - Oznakowanie pionowe i brd proj.
-  - Oznakowanie istniejące do wym.
-  - Oznakowanie poziome istn.
-  - Oznakowanie poziome proj.
-  - Oznakowanie pionowe istn.
-  - Oznakowanie pionowe do ilkw. lub zastąpienia



GMINA PŁUŻNICA z siedzibą w Urzędzie Gminy Płużnica 87-214 PŁUŻNICA 60		
PROJEKT STALEJ ORGANIZACJI RUCHU PRZEBUDOWA DROGI GMINNEJ NR 070125C KOTNOWO-JÓZEFKOWO		
mgr inż. Waldemar Juda	PODPIS:	RYS. NUMER 13
SKALA: 1 : 500	DATA: LIPIEC 2022 r.	