


MAPA DO CELÓW PROJEKTOWYCH

1. Identyfikator zgłoszenia prac geodezyjnych : OD 6640.864.2021
2. Miejscowość : Józefkowo
3. Jednostka ewidencyjna : Płunica 041704_2
4. Obręb ewidencyjny : Józefkowo 0006
5. Skala mapy : 1:500
6. Nazwa układu współrzędnych
prostokątnych płaskich : PL 2000
7. wysokość : PL-EVRF 2007-NH
7. Oznaczenie obszaru
który był przedmiotem aktualizacji : całość
8. Służebności gruntuowe mające wpływ na zagospodarowanie
gruntów zlokalizowanych w granicach inwestycji : nie sprawdzano
9. Kontur użytku gruntowego, który nie jest ujawniony w bazie danych
evidencji gruntów i budynków : brak
10. Uwagi :
 - Nie wykłucza się istnienia w terenie innych, nie wykazanych na
niniejszej mapie urządzeń podziemnych, które nie były zgłoszone
do inwentaryzacji.

Wąbrzeźno; 21.01.2022 r.

GEODETA
inż. Krzysztof Hataj
upr. nr 21182 GK

PHU ERGEO.PL Justyna Hotał
ul. Wiśniowa 10, 87-200 Wąbrzeźno, NIP 878-175-74-80
tel. 697 300 660, mail: ergeo@ergo.pl, www.ergo.pl

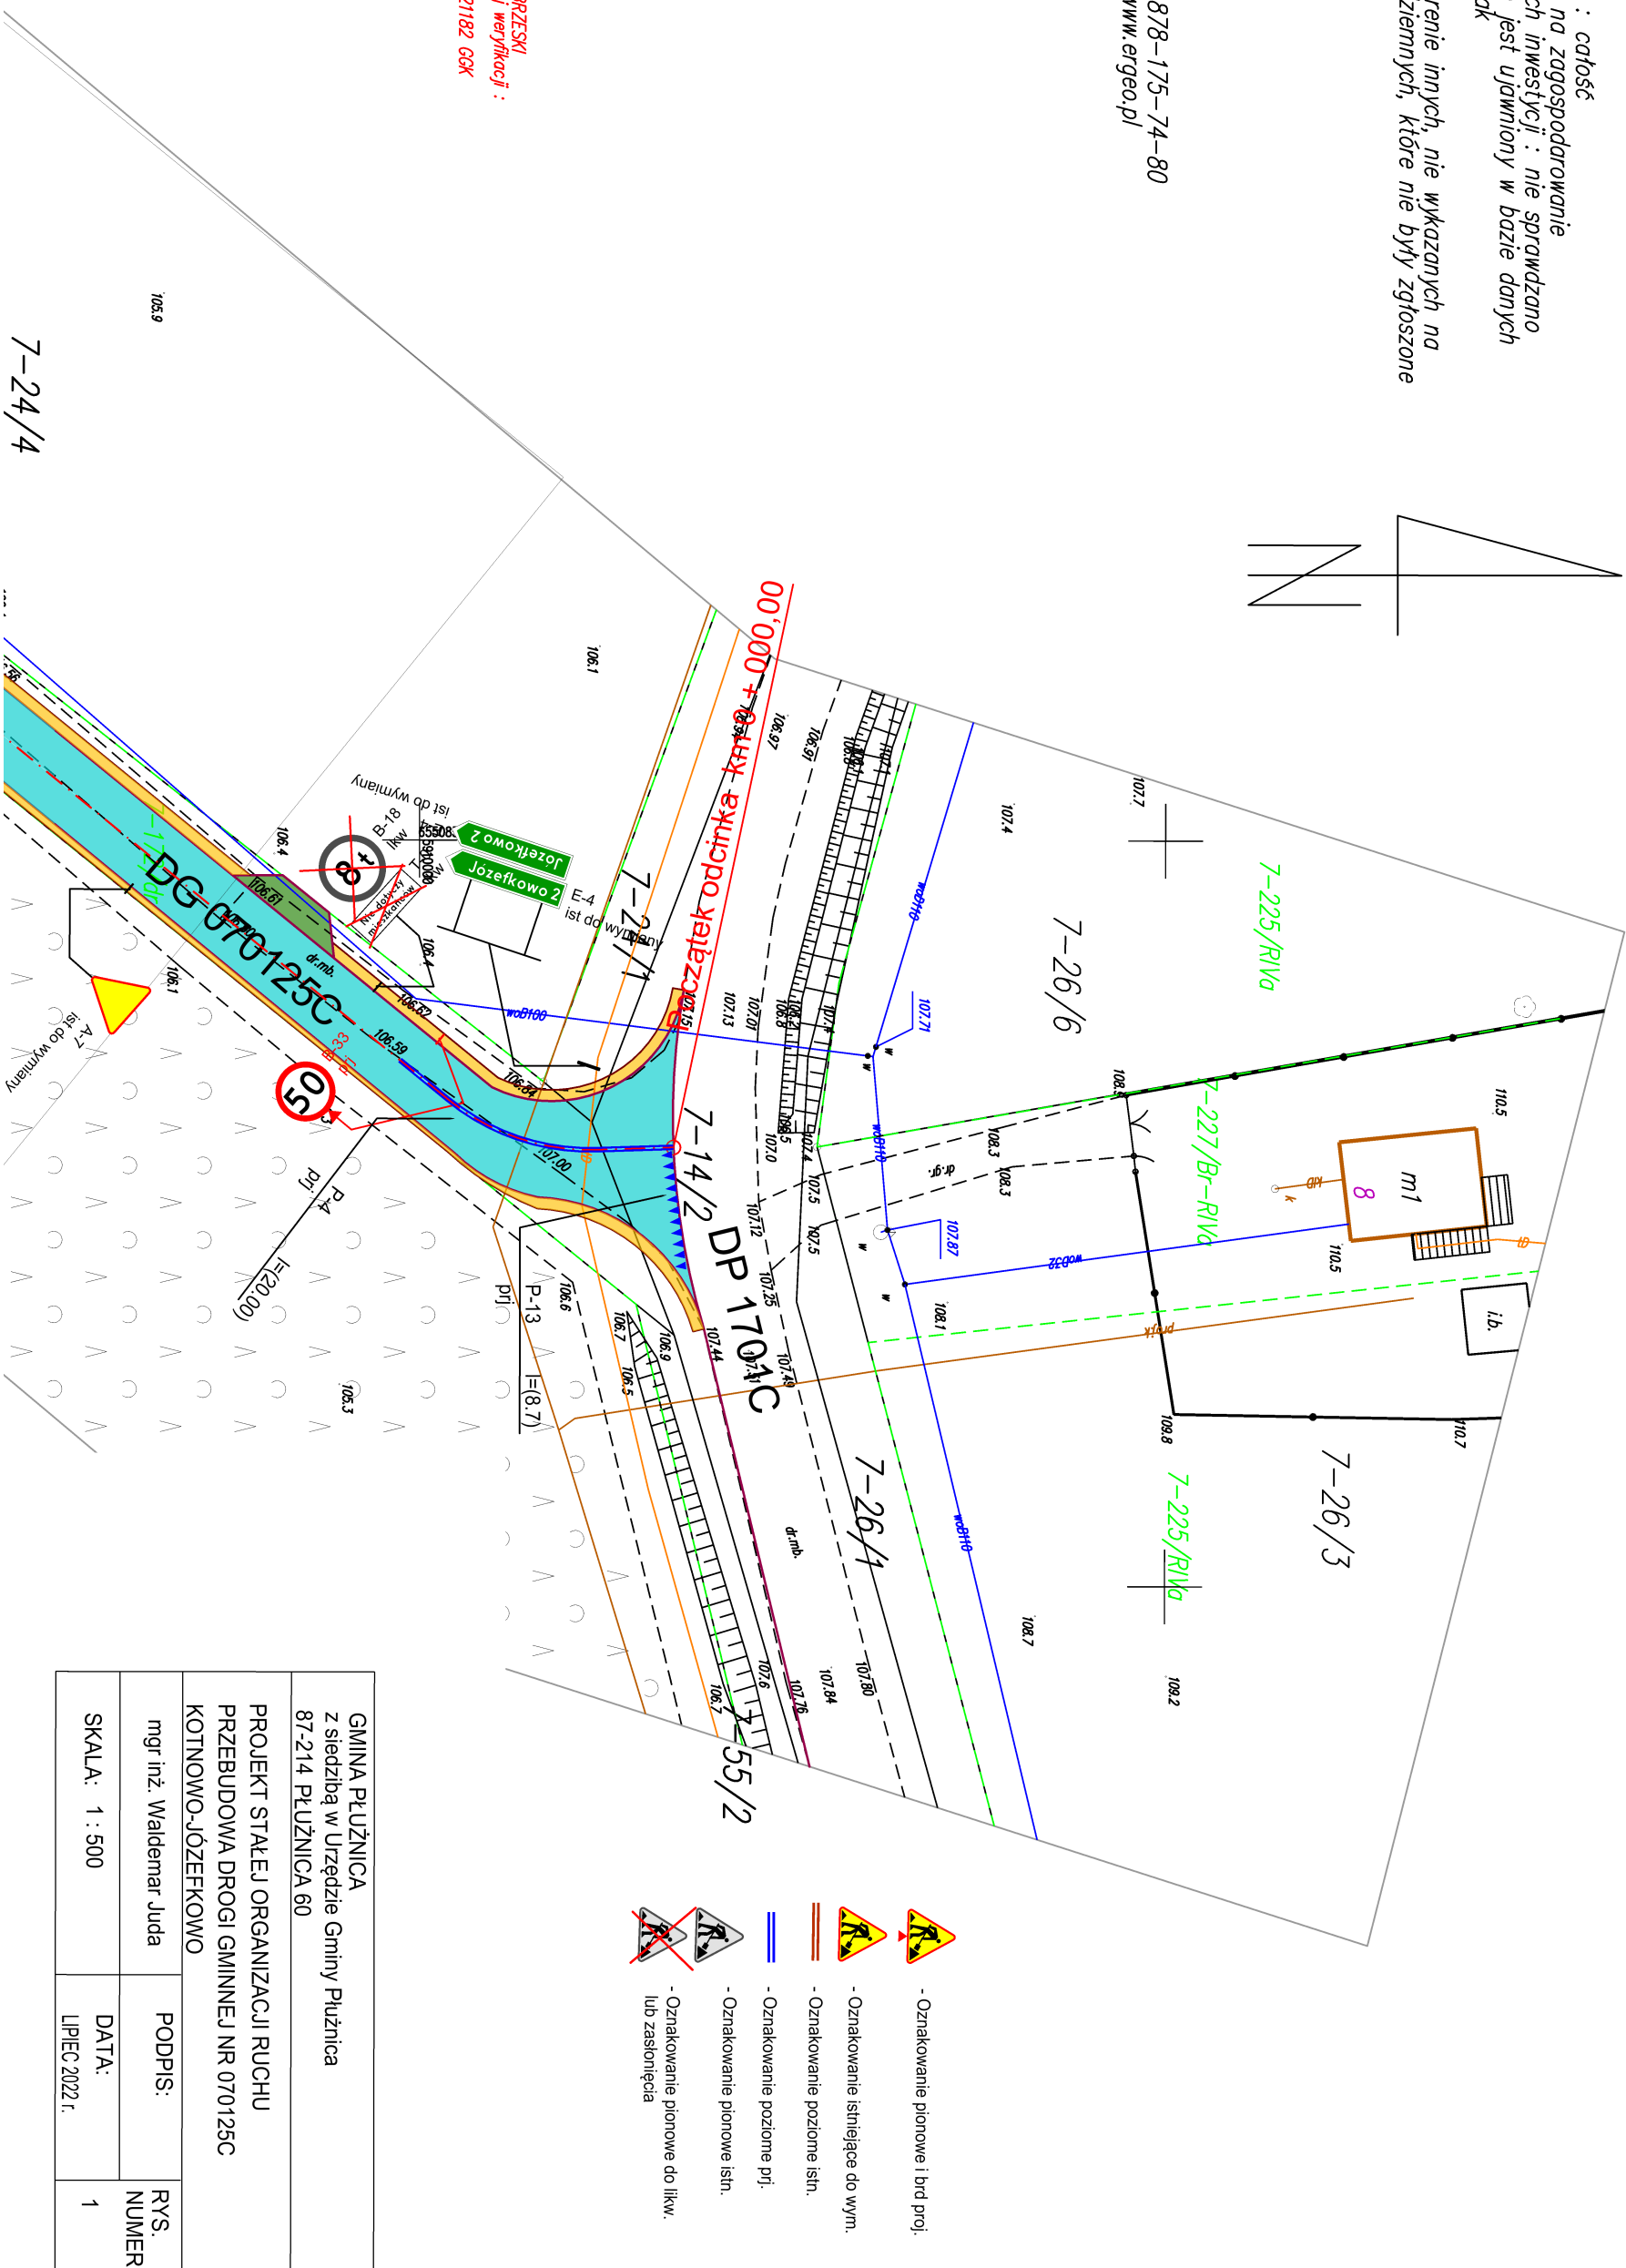

Poświadczam, że niniejszy dokument został opracowany w wyniku prac geodezyjnych i kartograficznych, których rezultaty zawiera pozytywnie zweryfikowany opartej technicznie. Jestem świadomy odpowiedzialności karnej za złożenie fałszywego oświadczenia.

- **Identyfikator zgłoszenia prac geodezyjnych** : OD-66-04-864-2021
- **Organ służby geodezyjnej, który otrzymał zgłoszenie** : STAROSTA WAŁBRZESKI
- **Nr oraz datę sporządzenia dokumentu zawierającego wynik pozytywnej weryfikacji** : OD-66-04-864-2021_1 z dnia 21.01.2022
- **Wykonawca / kierownik prac geodezyjnych** : Krzysztof Hotoj upr. nr 21182 GAK

GMINA PIŁUŻNICA z siedzibą w Urzędzie Gminy Piłużnica 87-214 PIŁUŻNICA 60	
PROJEKT STAŁEJ ORGANIZACJI RUCHU PRZEBUDOWA DROGI GMINNEJ NR 070125C KOTNOWO-JÓZEFKOWO	
mgr inż. Waldemar Juda	PODPIS:
SKALA: 1 : 500	DATA: LIPIEC 2022 r.
	RYS. NUMBER 1