


MODEZYJNE  
sz Zahora  
ul. Słoneczna 5  
632 281  
REGON 120883713

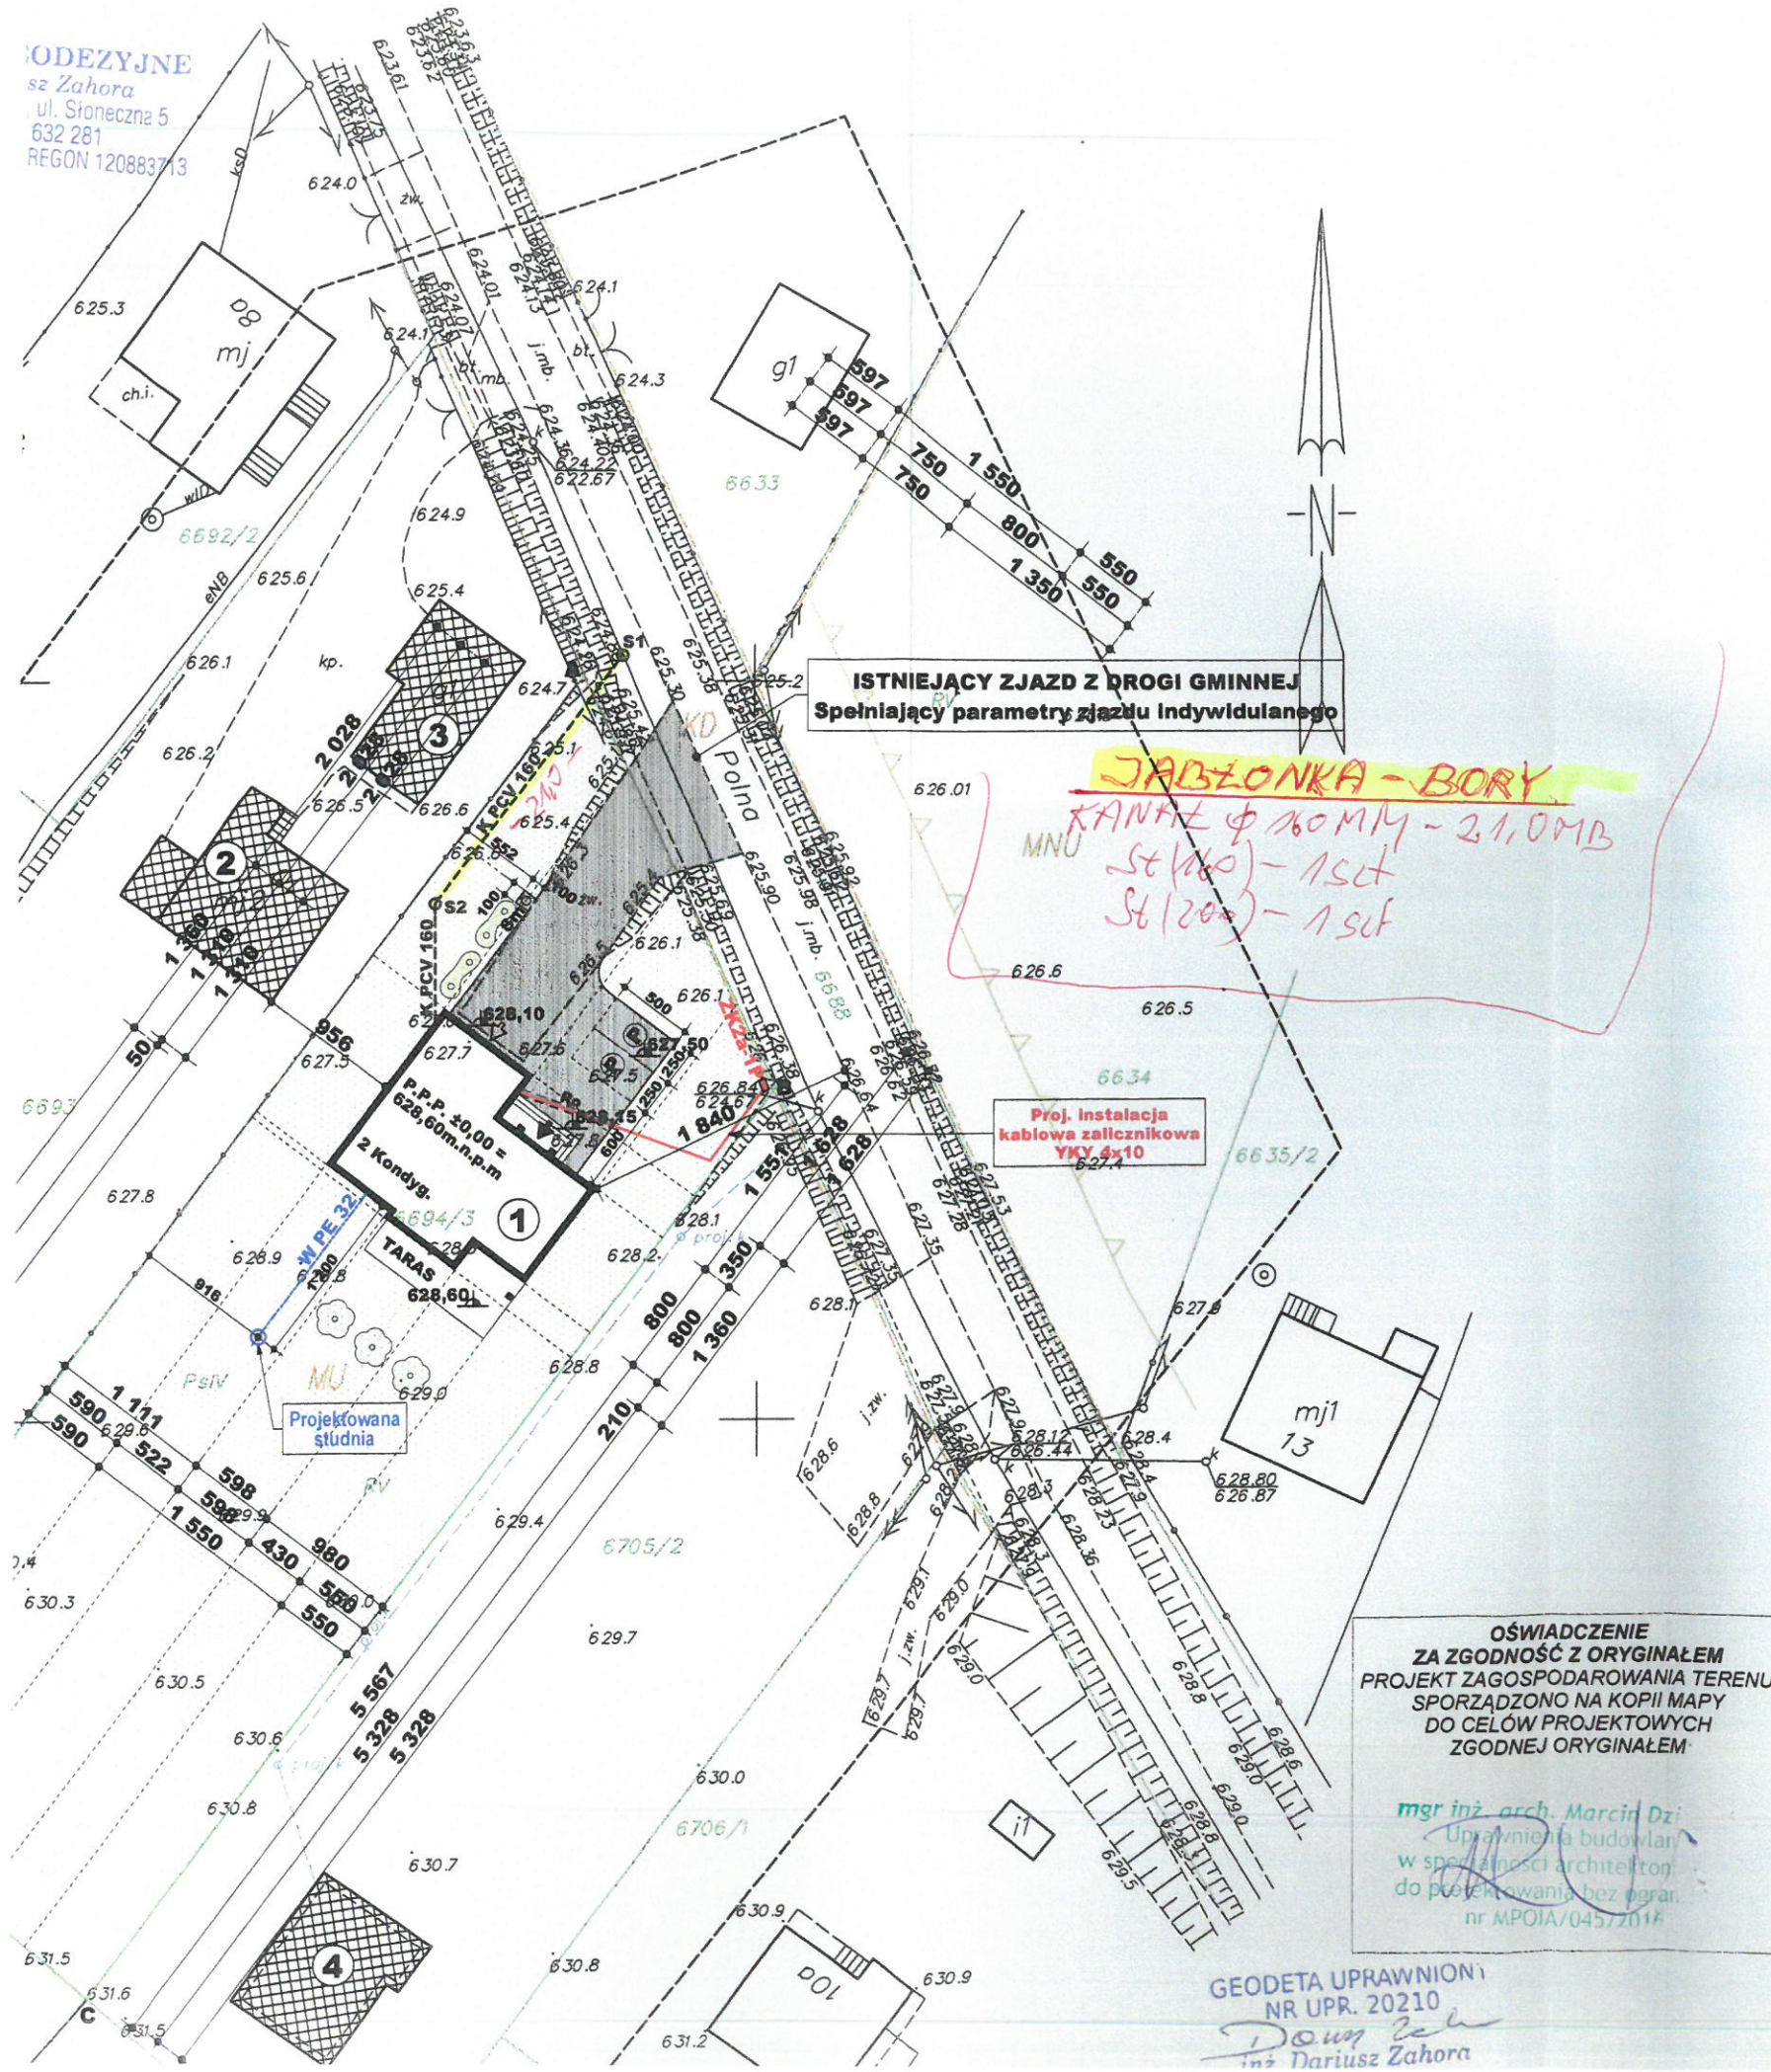

ISTNIEJĄCY ZJAZD Z DROGI GMINNEJ  
Spełniający parametry zjazdu indywidualnego

JABŁONKA - BORY  
KANAŁ Ø 100 mm - 21,0 m  
St (100) - 1 szt  
St (200) - 1 szt

Proj. instalacja  
kabelowa zalicznikowa  
YKY 4x10

OŚWIADCZENIE  
ZA ZGODNOŚĆ Z ORYGINAŁEM  
PROJEKT ZAGOSPODAROWANIA TERENU  
SPORZĄDZONO NA KOPII MAPY  
DO CELÓW PROJEKTOWYCH  
ZGODNEJ ORYGINAŁEM

mgr inż. arch. Marcin Dzi  
Uprawnienia budowlane  
w specjalności architekt  
do projektowania bez opar  
nr MPOIA/04572016

GEODETA UPRAWNIONY  
NR UPR. 20210  
Dariusz Zahora

STAROSTA NOWOTARSKI  
34-400 Nowy Targ, ul. Bolesława Wstydliwego 14  
Niniejsza dokumentacja była przedmiotem narady koordynacyjnej  
w Starostwie Powiatowym w Nowym Targu  
w dn. 27.10.2020 znak: 6630.5.33.2020  
w zakresie: *przebiega do handlowej  
sanitarnej*  
Z up. STAROSTY  
mgr inż. Magdalena Kosińska-Pellic  
INSPEKTOR  
w Wydziale Inżynierskim

STAROSTA NOWOTARSKI  
ul. Bolesława Wstydliwego 14  
34-400 NOWY TARG

ZATWIERDZAM  
PROJEKT BUDOWLANY  
stanowiący załącznik do decyzji  
z dnia 16.02.2021 r. znak: 6630.5.33.2020

Z up. STAROSTY  
mgr inż. Dorota Wójcisz  
GŁÓWNY SPECJALISTA  
ds. administracji  
budowlano-architektonicznej

A) BUDYNEK PROJEKTOWANY

Nr	Przeznaczenie budynku	Mat. ścian	Strop	Konstr. dachu	Pokrycie dachu	Pow. zab. m²	Uwagi
1	MIESZKALNY JEDNORODZINNY Z GARAZEM WBUDOWANYM	MUR	ŻELBET	DREWNO	NIEPALNE	171,55	

B) BUDYNKI ISTNIEJĄCE

Nr	Przeznaczenie Budynku	Mat. ścian	Strop	Konstr. dachu	Pokrycie dachu	Stan techniczny i uwagi
2	MIESZKALNY	MUR	ŻELBET	DREWNO	NIEPALNE	DOBRY
3	GARAŻOWO GOSPODARCZY	MUR	ŻELBET / DREWNO	DREWNO	NIEPALNE	DOBRY
4	MIESZKALNY	MUR	ŻELBET	DREWNO	NIEPALNE	DOBRY - W TRAKCIE BUDOWY

LEGENDA:

	Proj. bud do realizacji		Istn. bud. z mat. Palnych		Proj. zieleni wysoka
	Istn. bud. z mat. Palnych		Proj. zieleni niska		Proj. droga, dojazd, ulica, plac postojowy
	Istn. bud. z mat. Palnych		Projektowana instalacja		Projektowana instalacja