

orzepustowców  
i toksycznych,  
rej oraz metali

**Ustawy z dnia**  
**z późn. zm.),**

## USŁUGI GEODYZYJNE

Biuro  
Kodola uprząwiony w 27 294  
34-180 hablonka ul. Krakowska 54  
tel. 660 778 983  
NIP: 735-247-32-50 REGON: 143469614


GK.6640.4383.2022  
Wieś (Obręb): 0002 Jabłonka  
Gmina: ( Jed.ewid ) ; (121105\_2.Jabłonka)  
układ wsp. płaskich "2000"  
układ wysokości Kronsztadt 86  
KM. 7.112.9.211.4

## MAPA DO CELÓW PROJEKTOWYCH

SKALA 1:500

— — — linie rozgraniczające tereny o ustalonym w planie przeznaczeniu i zasadach zagospodarowania

— nieprzekraczalna linia zabudowy

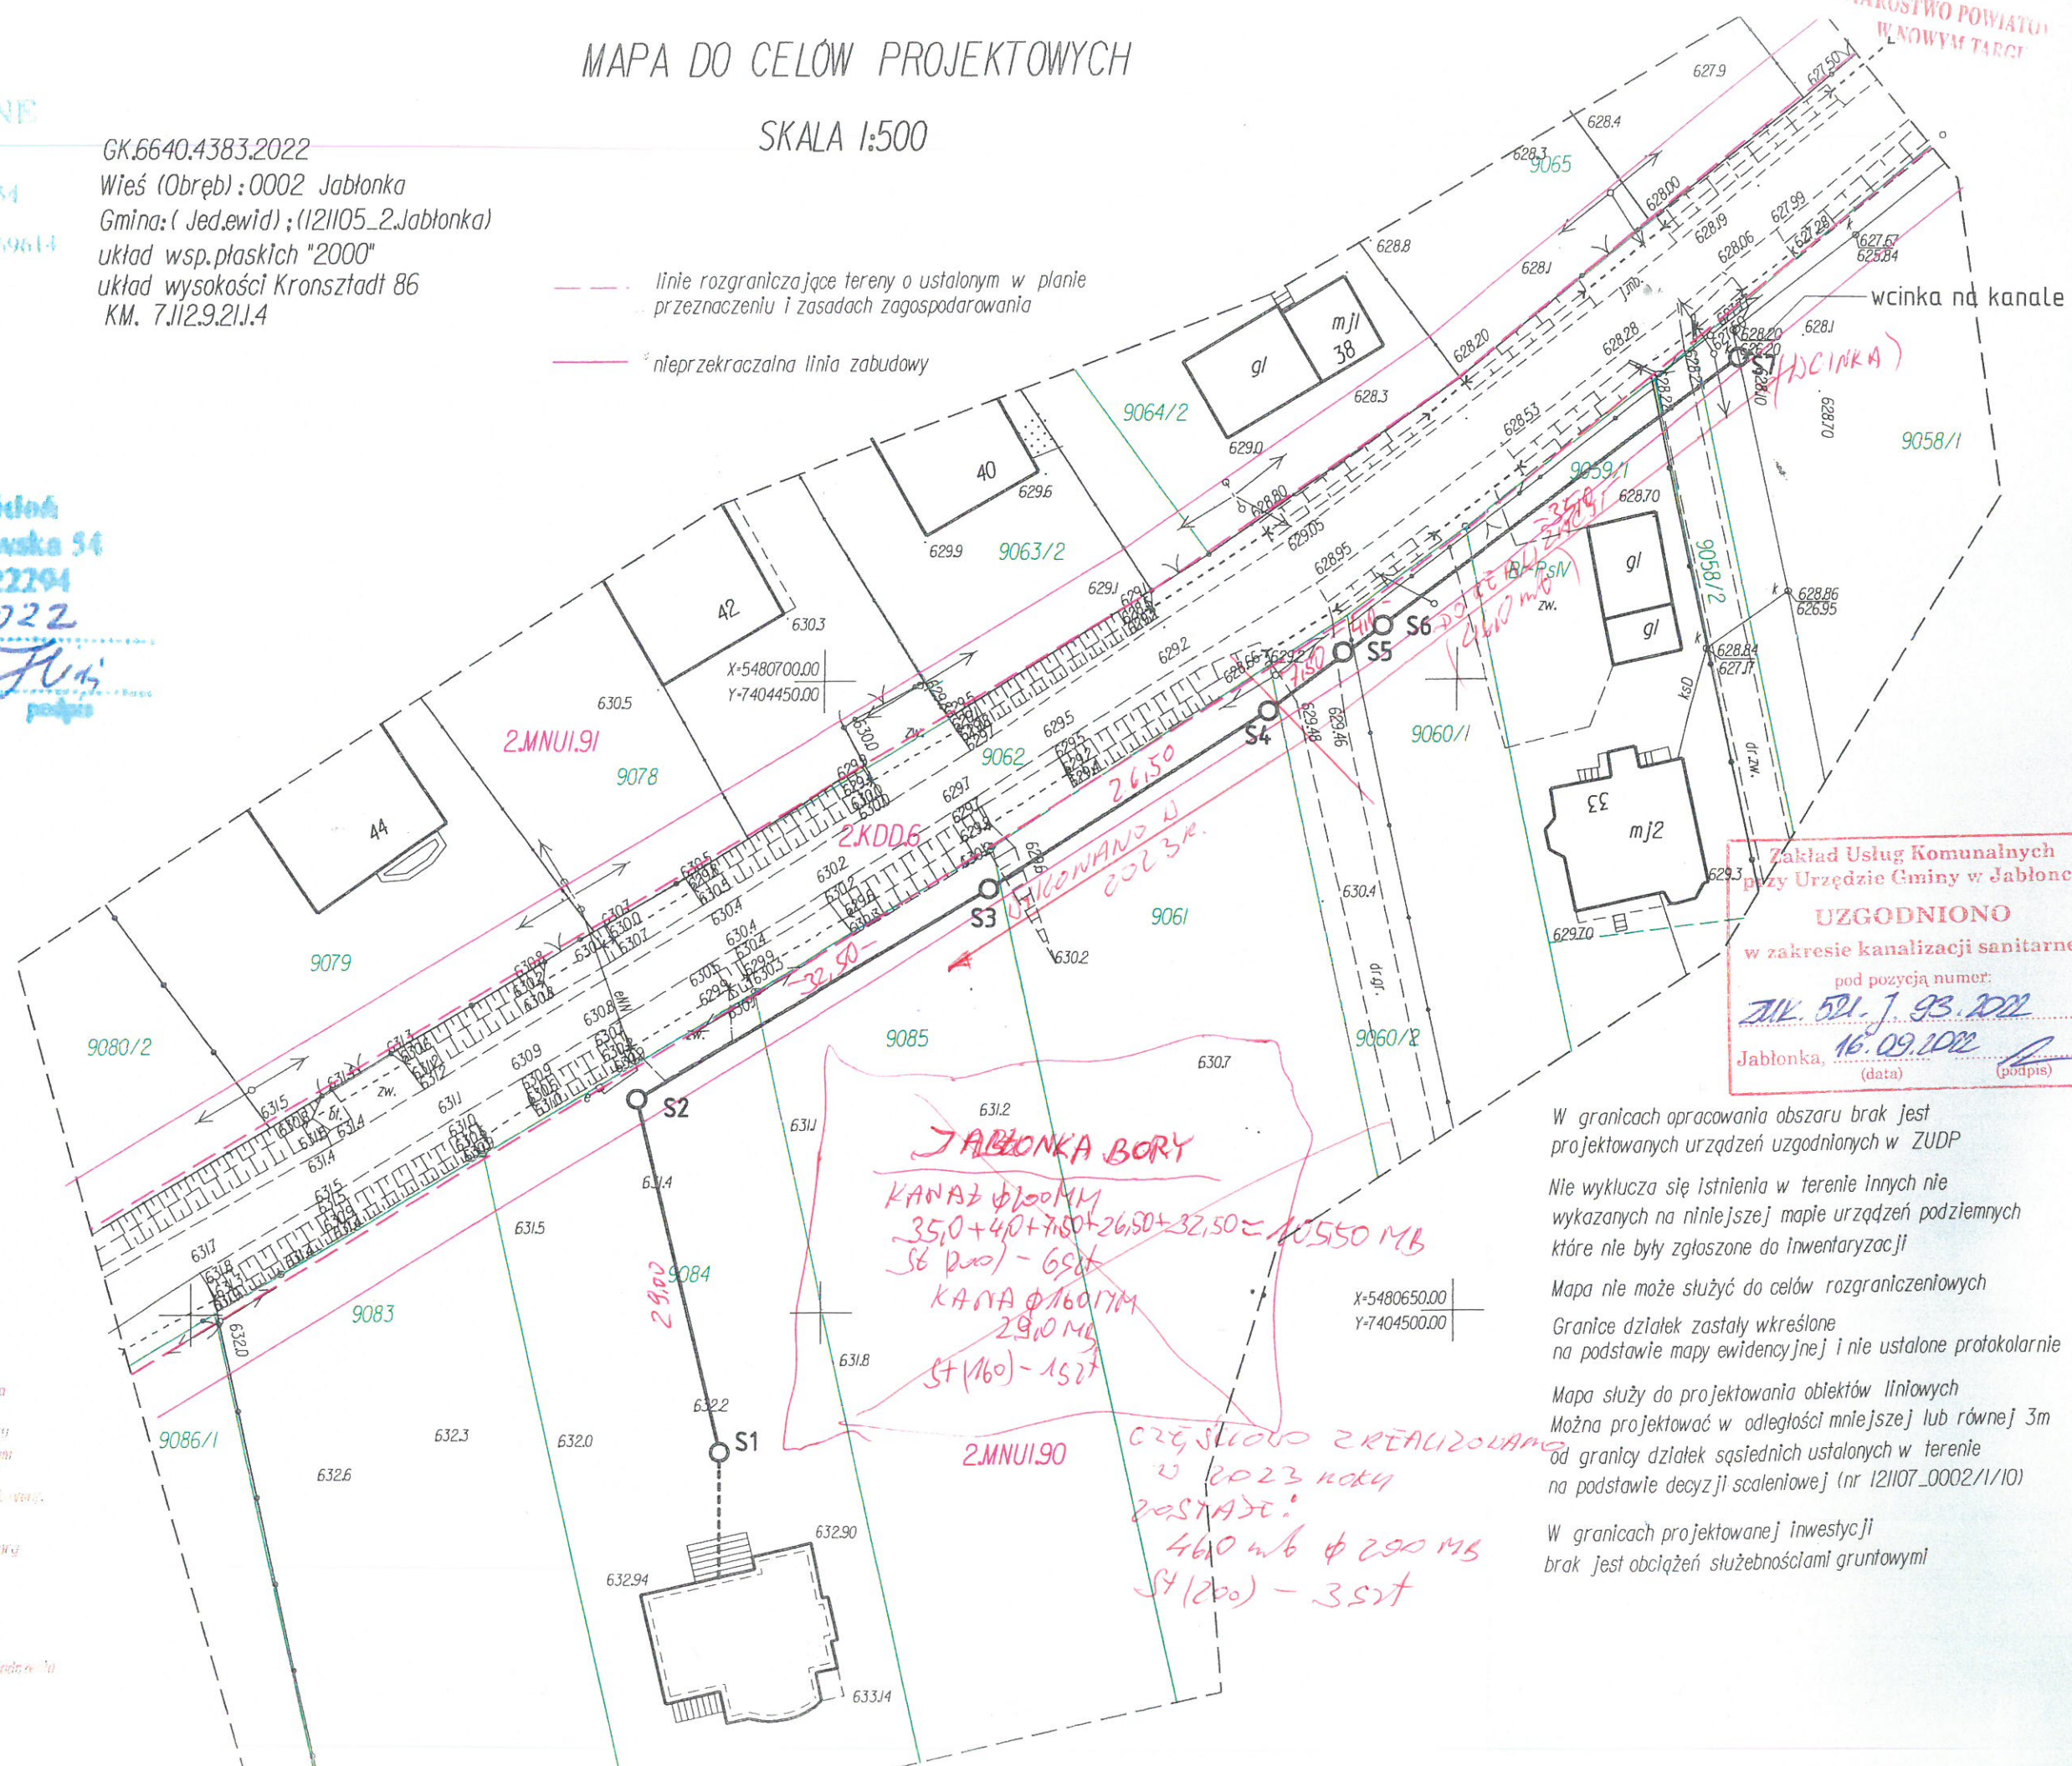

Sporządził: Tomasz Kidoń  
34-480 Jabłonna ul. Krakowska 54  
geodeta uprawniony nr 22294

anówicie 156 / 2022  
klaska 12.08.2022 *Flu*  
podpis

293

Zakład Usług Komunalnych  
przy Urzędzie Gminy w Jabłonce

**UZGODNIONO**

w zakresie kanalizacji sanitarnej

pod pozycją numer:

214 521-1. 93. 2002

16. 09. 2002

Jabłonka, (data) (podpis)

W granicach opracowania obszaru brak jest projektowanych urządzeń uzgodnionych w ZUDP

Nie wyklucza się istnienia w terenie innych nie wykazanych na niniejszej mapie urządzeń podziemnych które nie były zgłoszone do inwentaryzacji

Mapa nie może służyć do celów rozgraniczeniowych

Granice działek zostały wkreślone na podstawie mapy ewidencyjnej i nie ustalone protokolarnie

Mapa służy do projektowania obiektów liniowych

Można projektować w odległości mniejszej lub równej 3m od granicy działek sąsiednich ustalonych w terenie na podstawie decyzji scaleniowej (nr 121107\_0002/1/10)

W granicach projektowanej inwestycji brak jest obciążań służebnościami gruntowymi

[illegible]