

# MAPA DLA CELÓW PROJEKTOWYCH

Miejscowość JABŁONKA  
Jednostka ewidencyjna 121105\_2 Jabłonka  
Opis Nr 0002 Jabłonka  
skala 1:500  
arkusz mapy 7.112.09.01.4.4, 7.112.09.06.2.2


MAPA AKTUALNA W ZAKRESIE OZNACZONYM CZARNĄ LINIĄ PRZERYWANĄ, POWSTAŁA Z MAPY NUMERYCZNEJ ORAZ POMIAU BEZPOŚREDNIEGO

DLA DZIAŁKI EWID.NR 2350/1 OBJĘTEJ INWESTYCJĄ DLA KTÓREJ PROWADZONA JEST KSIĘGA WIECZYSTA nr NS1T/00166892/4 BRAK SŁUŻEBNOŚCI GRUNTOWYCH ZAPISANYCH W KSIĘGACH WIECZYSTYCH

UKŁAD WSPÓŁRZĘDNYCH 2000:21  
UKŁAD WYSOKOŚCI : KRONSTADT' 60  
GK.6640.2645.2018

KOŁOREM ZIELONYM PRZEDSTAWIONO GRANICE I NUMERY DZIAŁEK WG MAPY EWIDENCJI GRUNTÓW. POŁOŻENIE PUNKTÓW GRANICZNYCH ZGODNE Z OPERATEM PODZIAŁU nr P.1211.2018.330. PROJEKTOWANE BUDYNKI MOGĄ BYĆ SYTUOWANE W ODLEGŁOŚCI NIE WIĘKSZEJ NIŻ 4.0 m OD GRANIC NIERUCHOMOŚCI

KONTUR UŻYTKÓW GRUNTOWYCH WG MAPY EWIDENCJI GRUNTÓW  
LINIE ROZGRANICZAJĄCE TERENY O RÓŻNYM PRZEZNACZENIU WG PLANU ZAGOSPODAROWANIA PRZESTRZENNEGO GMINY JABŁONKA

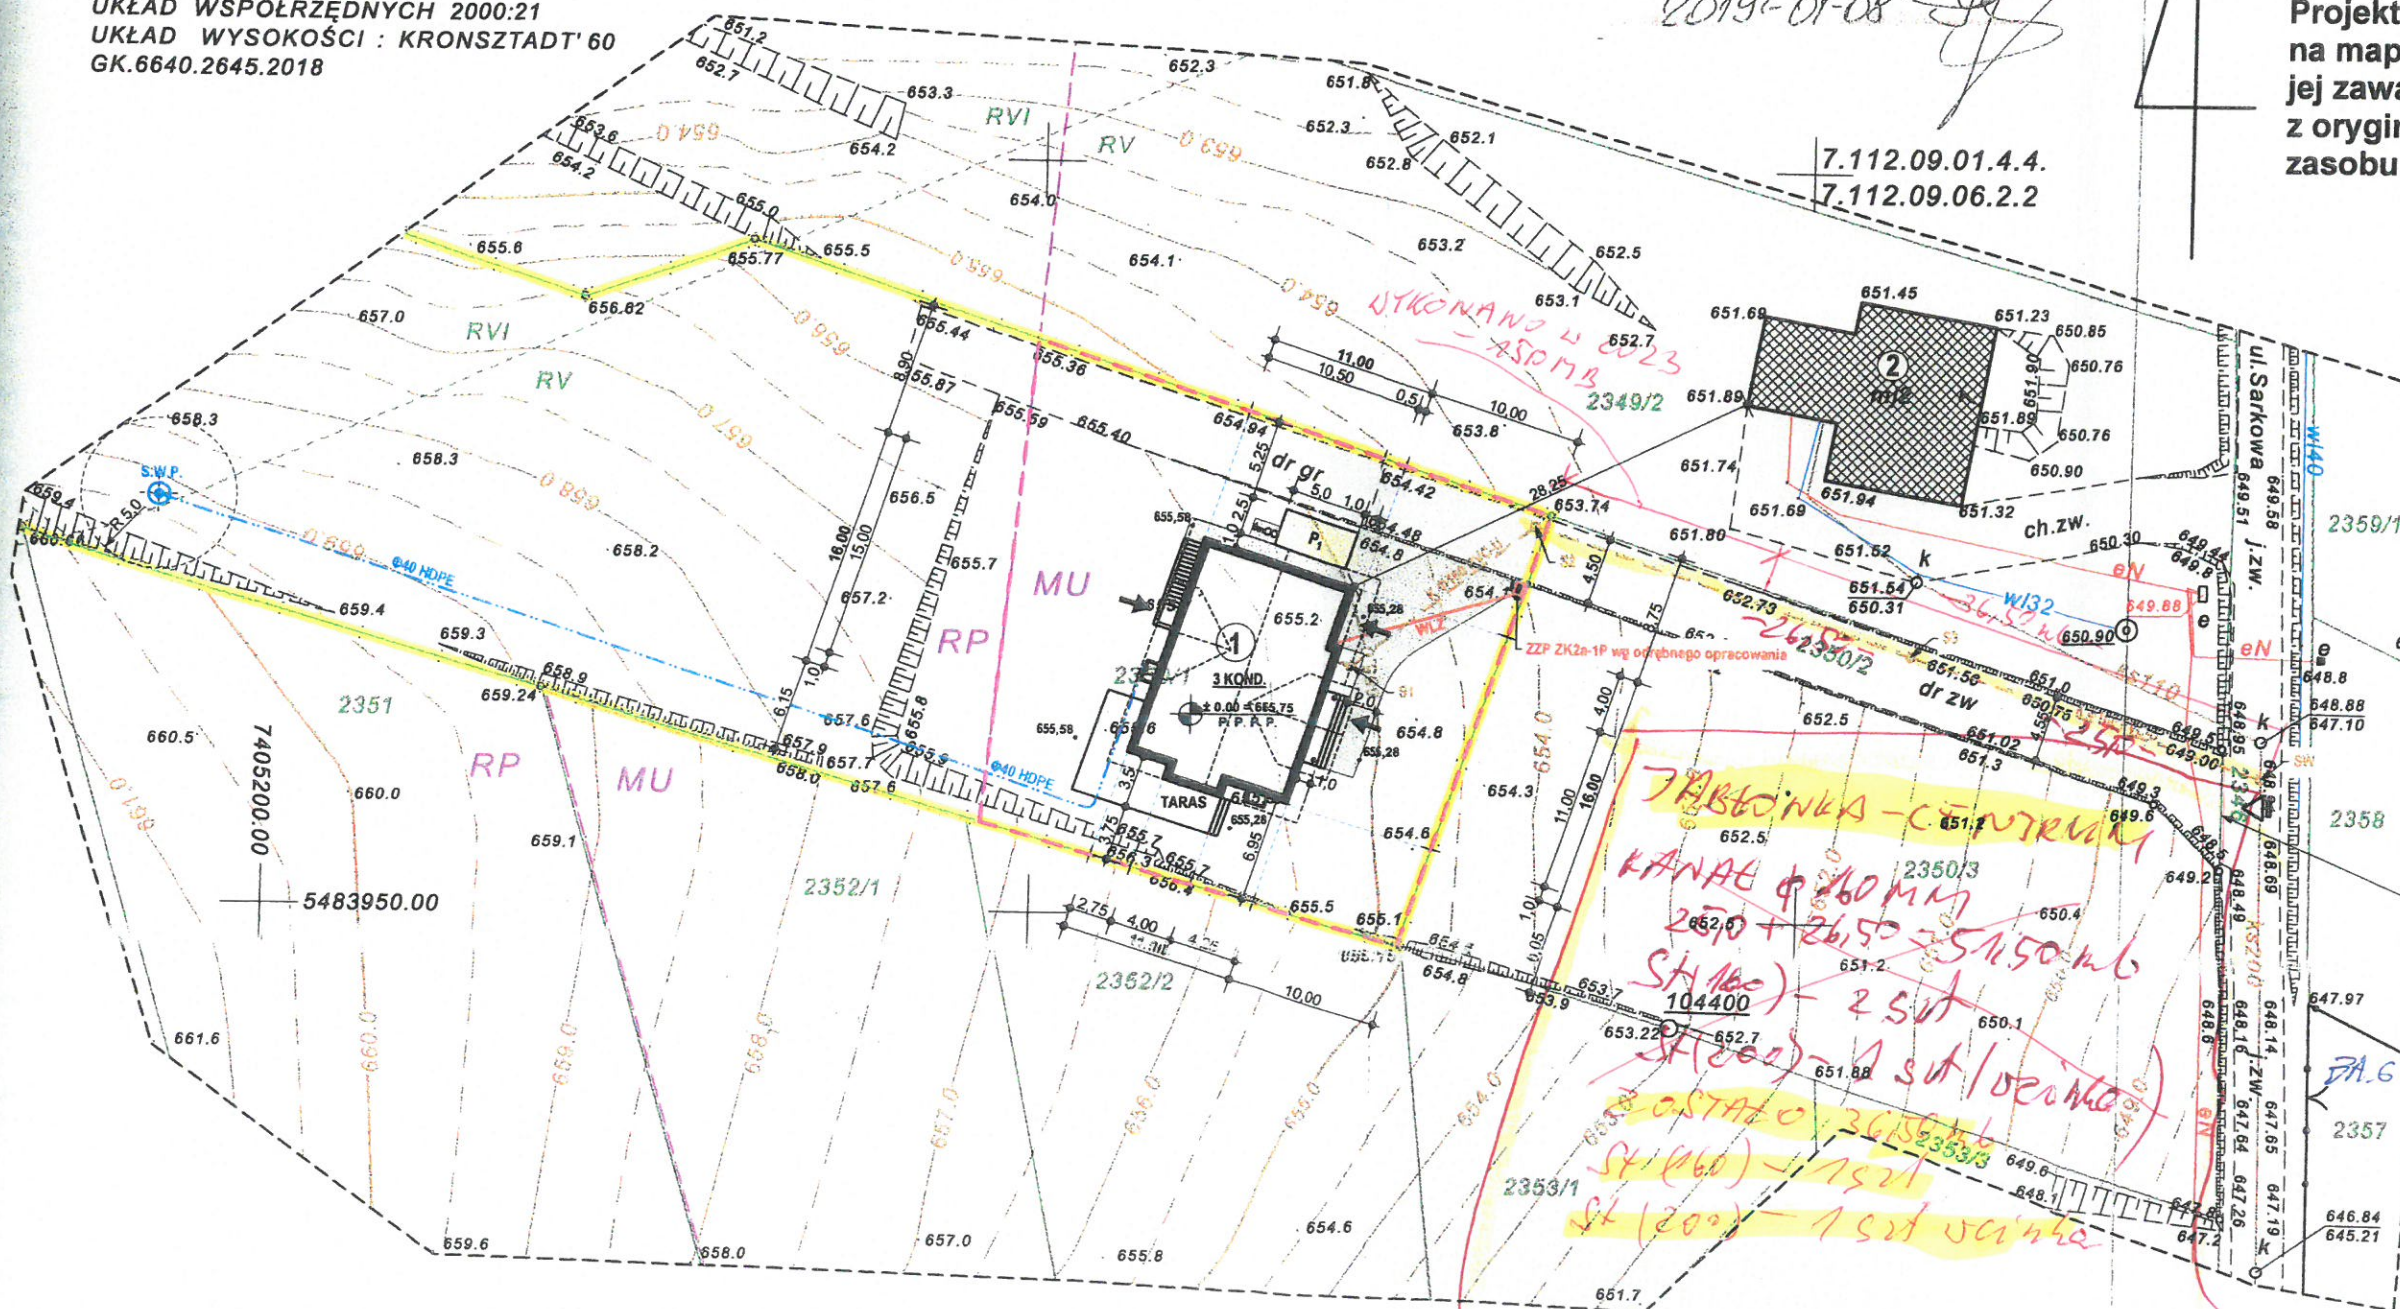

Projekt zagospodarowania sporządzonej na mapie do celów projektowych jej zawartości i standardów, zgodnej z oryginałem mapy przyjętym do zasobu powiatowego.

Projektant:

STAROSTA NOWOTARSKI  
34-400 Nowy Targ, ul. Bolesława Wstydliviego 1

Niniejsza dokumentacja była przedłożona w Starostwie Powiatowym w dn. 11. 06. 2019 r. zna

w zakresie: projektu do sanitarnego

i została uzgodniona z uwagami

STAROSTA NOWOTARSKI  
INDYWIDUALNY Z  
DROGI GMINNEJ  
DZ. EWID. NR 2346

ZATWIERDZAM  
PROJEKT BUDOWLANY  
stanowiący załącznik do decyzji  
znak: 40.1.1017.2019.MM 2009

Zm. STAROSTY  
mgr inż. Dorota Wójtowicz  
GŁÓWNY SPECJALISTA  
ds. administracji  
budowlano - architektonicznej