


USŁUGI GEODEZYJNE
Krystyna Piekarczyk
geodeta uprawniony
34-480 Jabłonna ul. Leśna 6
tel. 18 26 52 183 kom. 601 950 646
NIP 735-159-02-78 REGON 490818985

MAPA DLA CELÓW PROJEKTOWYCH

Miejscowość JABŁONKA
Jednostka ewidencyjna 121105_2 Jabłonna
Obręb Nr 0002 Jabłonna
skala 1:500 arkusz mapy 7.112.09.11.2.2

UKŁAD WSPÓŁRZĘDNYCH 2000.21
UKŁAD WYSOKOŚCI KRONSTADT' 86
GK.6640.7864.2021

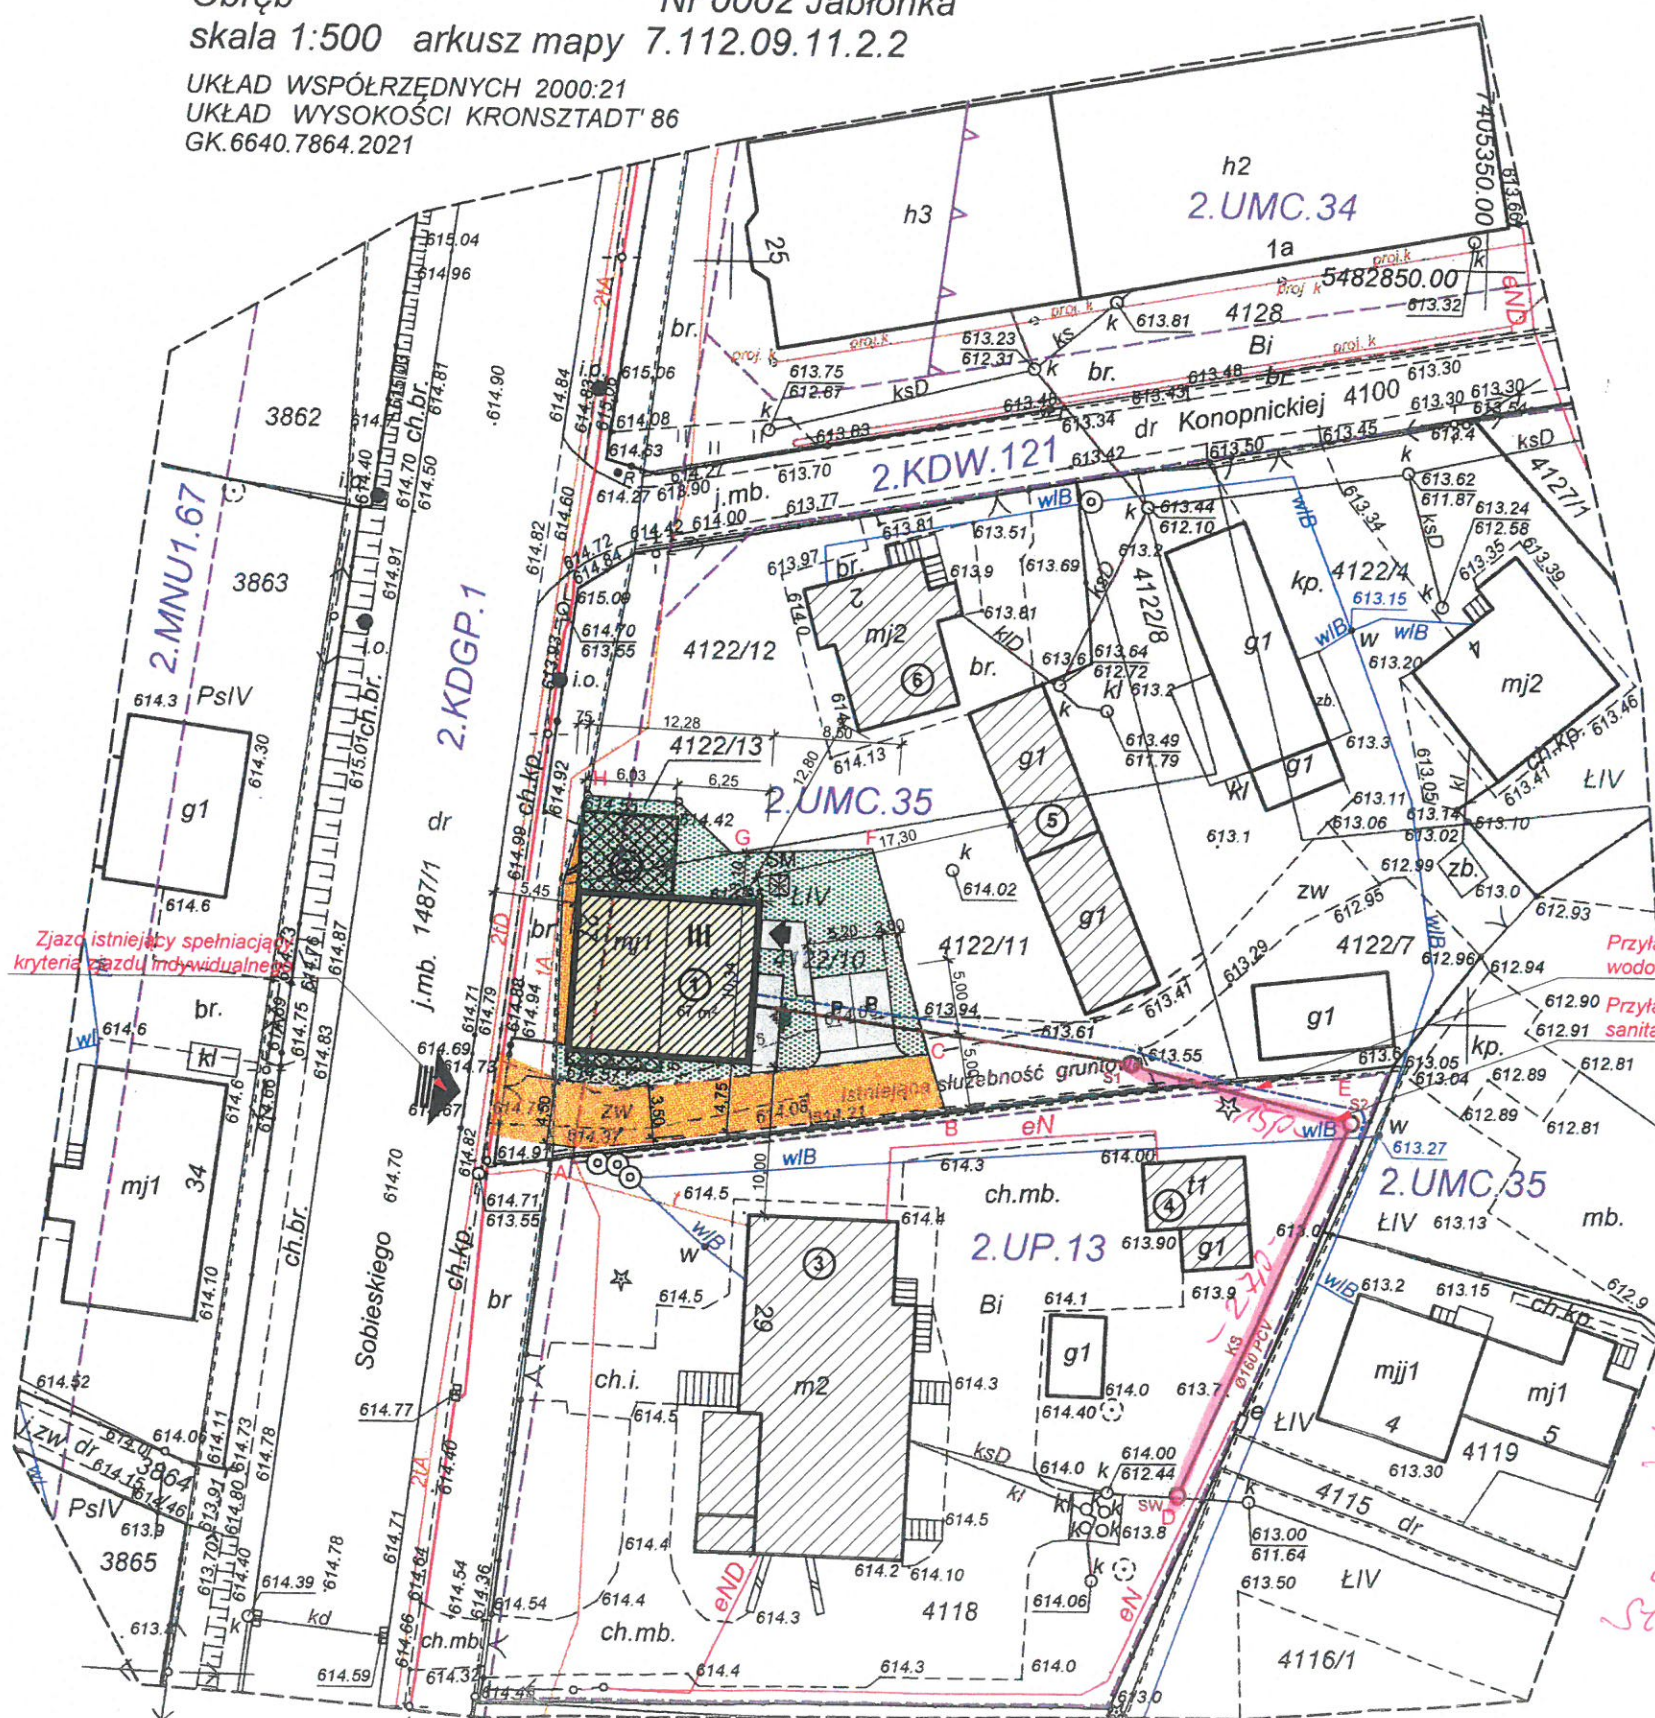

MAPA AKTUALNA W ZAKRESIE OZNACZONYM CZARNĄ LINIĄ PRZERYWANĄ, POWSTAŁA Z MAPY NUMERYCZNEJ ORAZ POMIAU BEZPOŚREDNIEGO

KOLOREM ZIELONYM PRZEDSTAWIONO GRANICE I NUMERY DZIAŁEK EWIDENCYJNYCH WG MAPY EWIDENCJI GRUNTÓW. MAPA MOŻE SŁUżyć DO PROJEKTOWANIA BUDYNKÓW USYTUOWANYCH W ODLEGŁOŚCI MNIEJSZEJ LUB RÓWNEJ 4.0 m OD GRANIC NIERUCHOMOŚCI ZŁOŻONEJ Z DZIAŁEK 4122/10, 4122/13 NATOMIAST PROJEKTOWANE INNE OBIEKTY BUDOWLANE W ODLEGŁOŚCI MNIEJSZEJ LUB RÓWNEJ 3,0m OD GRANIC NIERUCHOMOŚCI ZŁOŻONEJ Z DZIAŁEK 4122/10, 4122/13

--- LINIE ROZGRANICZAJĄCE TERENY O RÓŻNYM PRZEZNACZENIU WG PLANU ZAGOSPODAROWANIA PRZESTRZENNEGO GMINY JABŁONKA
--- NIEPRZEKRACZALNA LINIA ZABUDOWY

W KSIĘDZE WIECZYSTEJ nr NS1T/00175383/9 WPISANA JEST SŁUŻEBNOŚĆ GRUNTOWA POLEGAJĄCA NA PRAWIE PRZEJAZDU I PRZECHODU PO DZIAŁCE EWID.NR 4122/10 PASEM GRUNTU O ZMIENNEJ SZEROKOŚCI, OZNACZONYM NA MAPIE LINIĄ PRZERYWANĄ NA RZECZ KAŻDOCZESNYCH WŁAŚCICIELI I POSIADACZY DZIAŁKI EWID.NR 4122/7

Sporządził: Krystyna Piekarczyk
geodeta uprawniony
34-480 Jabłonna, ul. Leśna 6, tel. (0-18) 265 21 83
Upr. w dziedzinie geodezji i kartografii 16252
Zamówienie: 002-01-2023-001
data: 30.01.2023

Na podstawie Art. 12b ustawy z dnia 17 maja 1989r. - Prawo geodezyjne i kartograficzne (Dz.U.2020r. poz.276,284,782 i 1086), oświadczam, że niniejszy dokument został opracowany w wyniku prac geodezyjnych i kartograficznych zgłoszonych pod numerem GK.6640.7864.2021, których rezultaty zawiera operat techniczny pozytywnie zweryfikowany.

Starosta Nowotarski ul. Bolesława Wstydliwego 14, 34-400 Nowy Targ
Organ Służby Geodezyjnej i Kartograficznej - który otrzymał zgłoszenie

P.1211.2023.723

Identyfikator ewidencyjny materiału zasobu - operatu technicznego

protokół weryfikacji z dnia: 30.01.2023

numer oraz data sporządzenia dokumentu zawierającego wynik pozytywnej weryfikacji

USŁUGI GEODEZYJNE KRYSZYNA PIEKARCZYK

wykonawca prac geodezyjnych

Krystyna Piekarczyk, nr upr. 16252 (1,2)

Imię, nazwisko, nr i zakres uprawnień zawodowych kierownika prac geodezyjnych

Jestem świadoma odpowiedzialności karnej za złożenie fałszywego oświadczenia

GEODETA UPRAWNIONY

Krystyna Piekarczyk
Nr upr. 16252
tel. 601 950 646

JABŁONKA - CENTRUM

KANAL $\phi 160$ MM

$270 + 150 = 420$ MS

5x160 - 3 set (o tyk ucinke)

Załącznik graficzny do

nr _____ SPÓŁKA WODOCIĄGOWA nr 3
z dnia 14-07-2023 ul. 3-go Maja 1, 34-480 Jabłonna

NIP 735-22-88-021 REGON 492007156