


ISTNIEJĄCY PRZEKRÓJ NORMALNO - KONSTRUKCYJNY
OD KM 0+200 DO KM 0+990 (bez łuków w planie)
Droga powiatowa nr 0062T SZARBKÓW - UNIKÓW - GALÓW

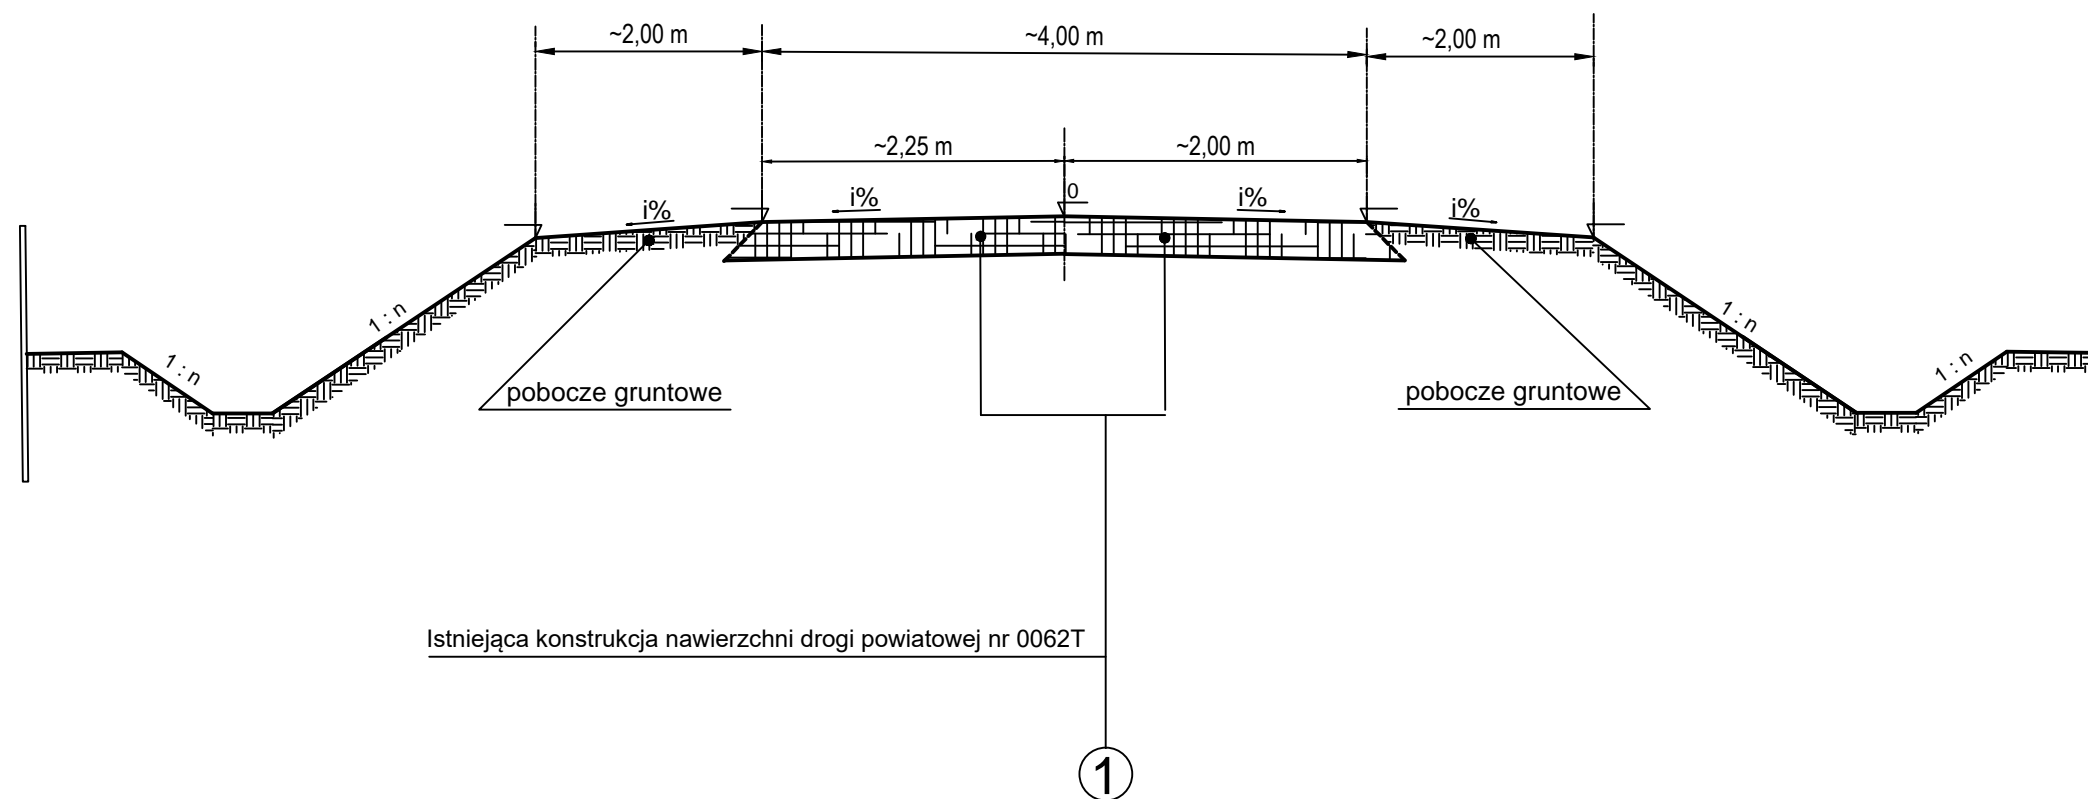

BIURO PROJEKTOWE: "Projektowanie i Nadzór Budownictwa Drogowego - mgr inż. Zbigniew Ciepliński" 25-421 KIELCE ul. G. Morcinka 25C, tel./fax (041) 315 48 05				INWESTOR: POWIATOWY ZARZĄD DRÓG W PIŃCZOWIE UL. PRZEMYSŁOWA 3 28-400 PIŃCZÓW			
OBIEKT: "PRZEBUDOWA DROGI POWIATOWEJ Nr 0062T SZARBKÓW - UNIKÓW - GALÓW ODC. w msc. UNIKÓW od km 0+000 do km 0+990"							
RYSUNEK: ISTNIEJĄCE PRZEKROJE NORMALNO - KONSTRUKCYJNE						RYS. NR 2.3	
STANOWISKO	IMIĘ I NAZWISKO	NR UPRAW.	DATA	PODPIS			
Projektant	Krzysztof Borkiewicz	KL- 168/94	V-2022				
Opracowujący	mgr inż. Zbigniew Ciepliński	45/85	V-2022				
BRANŻA Drogowa	STADIUM PT	ROK OPR. 2022	NR UMOWY		SKALA 1 : 500	EGZ.	