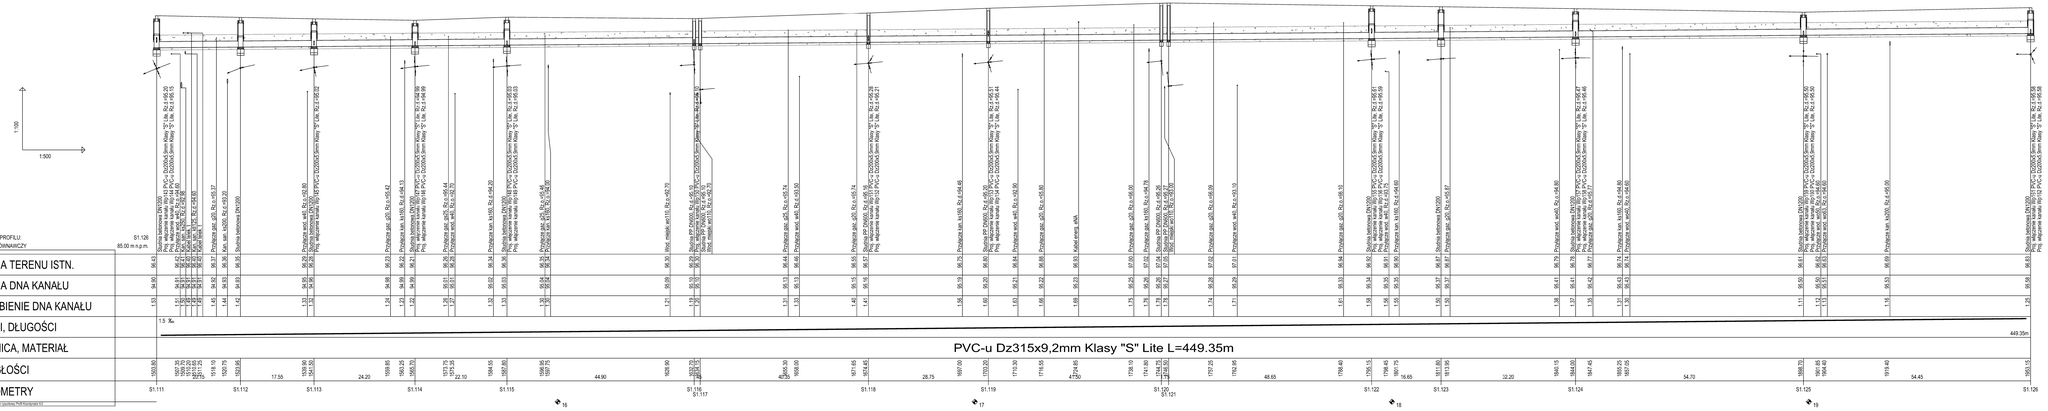

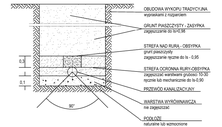

INWESTOR:	ZARZĄD POWIATU WOŁOMIŃSKIEGO ul. Prażyńskiego 3 05-200 Wołomin
JEDNOSTKA PROJEKTOWANIA:	Projekt Biura Projektów Drogowych Piotr Szydłowski ul. Modlińska 6 lok. 103 03-216 Warszawa tel. 506-426-712 e-mail: biuro@mpprojekt.pl

NAZWA OBIEKTU BUDOWLANEGO:

ROZBUDOWA DROGI POWIATOWEJ NR 4314W NA ODCINKU OD DROGI WOJEWÓDZKIEJ 634 DO RONDA W MIEJSCOWOŚCI MAJDAN

ADRES:

woj. mazowieckie, powiat wołomiński, gm. Wołomin

STADIUM: **PROJEKT WYKONAWCZY**	*BRANŻA:* **KANALIZACJA DESZCZOWA**
TYTUŁ RYSUNKU: **Profil podłużny kanalizacji deszczowej S1**	*SKALA:* **1:100/500**

STANOWISKO:	*IMIĘ I NAZWISKO:*	*SPECJALNOŚĆ:*	*NR UPRAWNIEŃ:*	*PODPIS:*
Projektant	**mgr inż Sebastian Durda**	**instalacyjna kanalizacja deszczowa**	**MAZ/0343/POOS/14**	
Sprawdzający	**mgr inż Konrad Saliński**	**instalacyjna kanalizacja deszczowa**	**MAZ/0213/POOS/10**	
DATA:	**MAJ 2017**		*NR RYSUNKU:*	**3.9**