
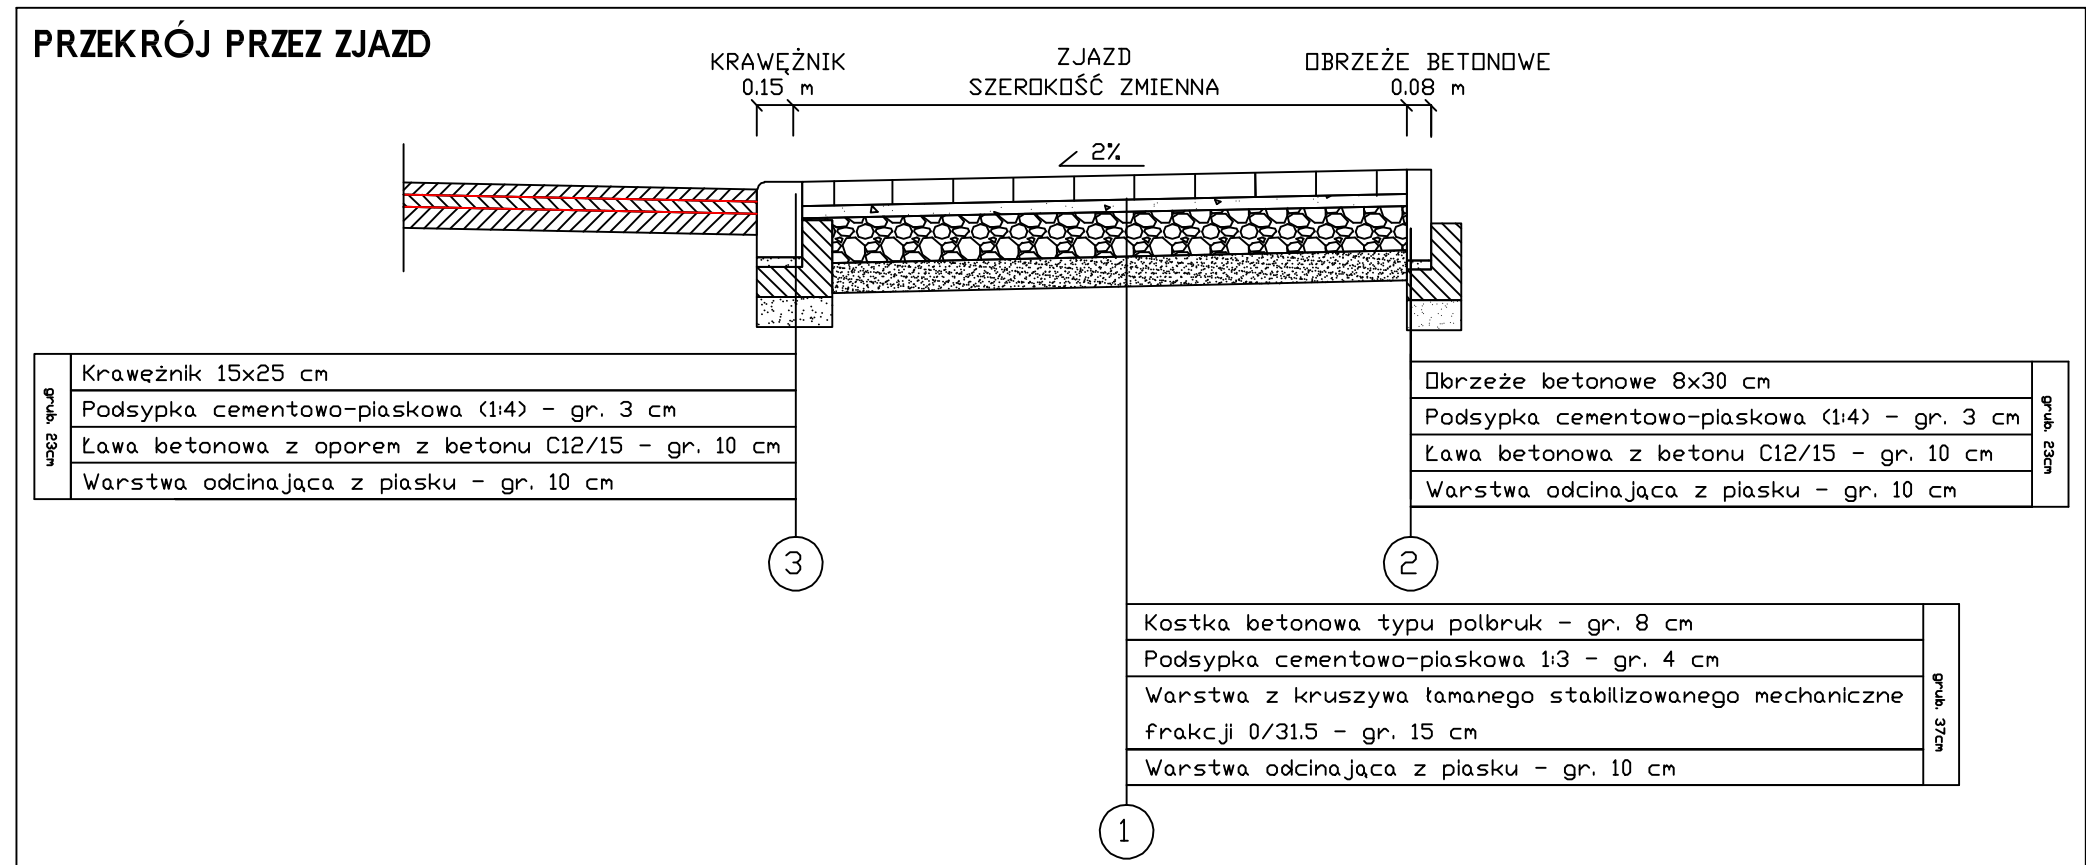


# Przekroje normalne - konstrukcyjne

## Skala 1 : 25

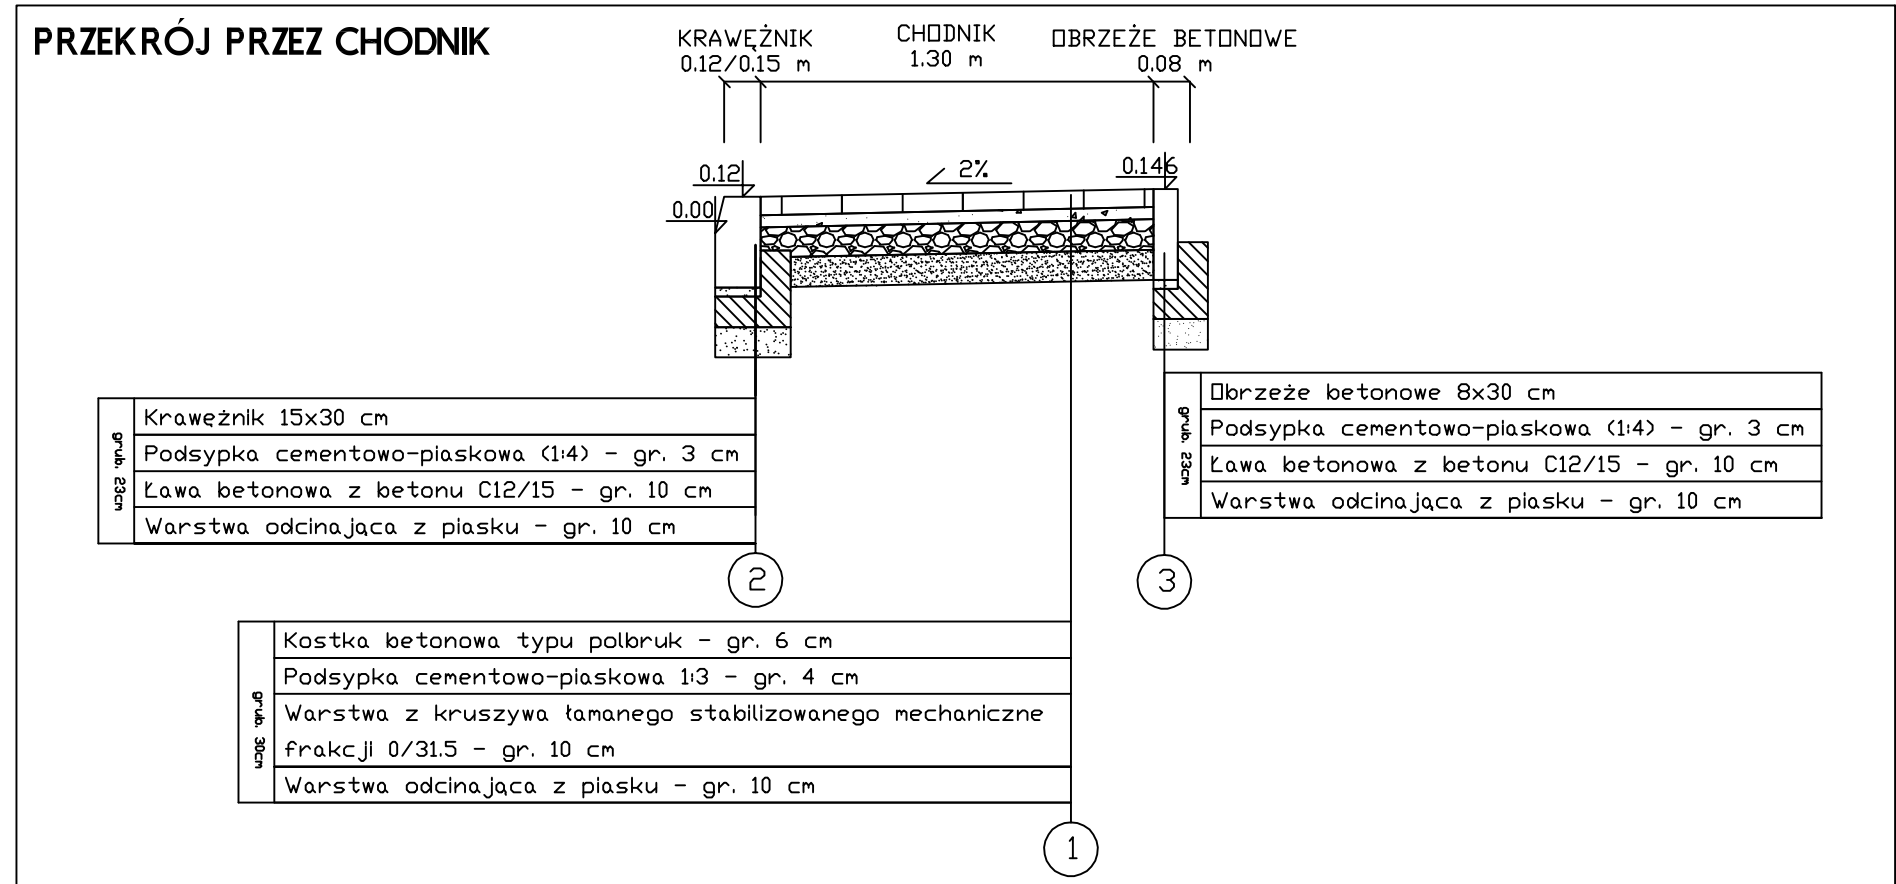

Firma projektowa:	AS Projektowanie i Nadzory Arleta Jabłońska 87-400 Golub-Dobrzyń, Marii Konopnickiej 17/10
Lokalizacja:	Województwo Kujawsko Pomorskie, Powiat Toruński, Gmina Chełmża, dz. nr 195, 200/3, 201/4 - obręb 0013 Kończewice
Inwestor:	Gmina Chełmża ul. Wodna 2, 87-140 Chełmża
Nazwa inwestycji:	Przebudowa drogi gminnej nr 100582 C polegająca na budowie chodnika w miejscowości Kończewice
Stadium dokumentacji:	Projekt budowlany
Nazwa rysunku:	Przekroje normalne - konstrukcyjne
Projektant:	Projektant: Marian Pluta upr. GP.I. 7342/75/TD/92 Asystent projektanta: inż. Marcin Jabłoński
Data:	17.07.2021 r.
Skala:	1:25
Branża:	Drogowa
Nr rysunku:	3.1