



UKŁAD 6 - ŁAWKI I DONICA Z DRZEWEM

WIDOK SKALA 1:50

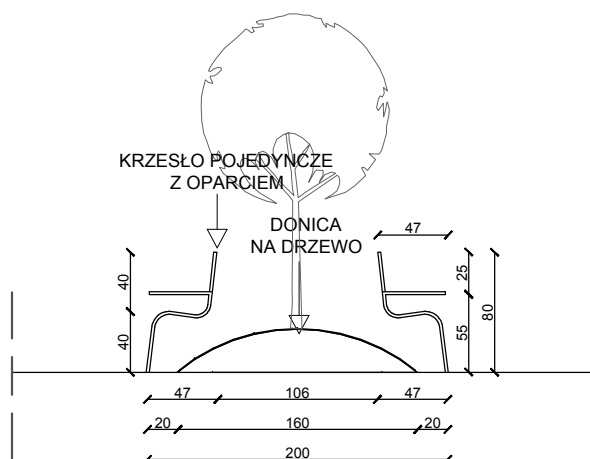

RZUT

SKALA 1:50

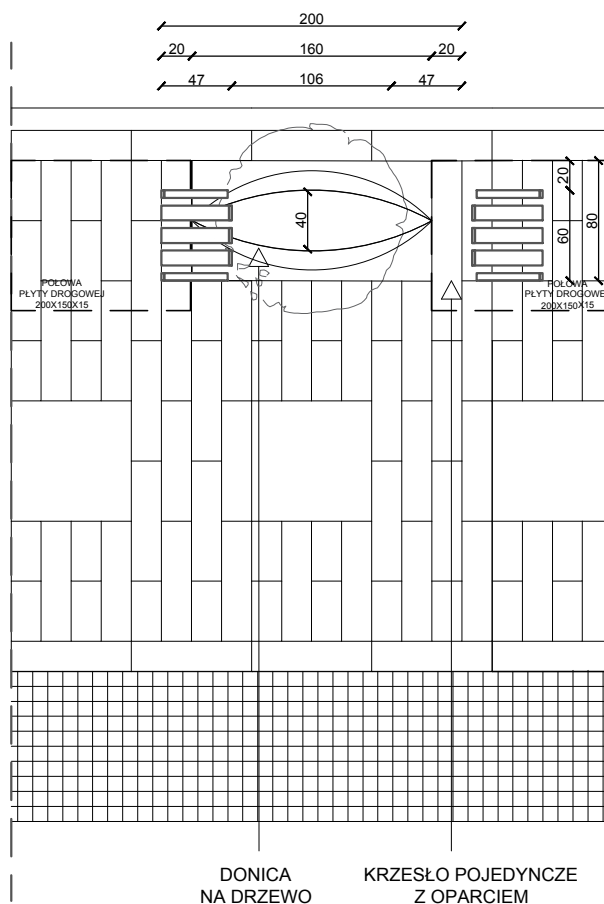

IMIĘ NAZWISKO INWESTORA/NAZWA FIRMY		NAZWA OBIEKTU BUDOWLANEGO			
MIASTO KWIDZYN		OBIEKTY MAŁEJ ARCHITEKTURY			
ADRES INWESTORA/FIRMY		ADRES OBIEKTU BUDOWLANEGO			
UL. WARSZAWSKA 19 82-500 KWIDZYN		JEDNOSTKA EWIDENCYJNA	OBREB EWIDENCYJNY	NR DZIAŁEK	
		GMINA KWIDZYN	0010 KWIDZYN	36/2, 119	
JEDNOSTKA PROJEKTOWANIA		IMIĘ I NAZWISKO PROJEKTANTA	SPECJALNOŚĆ	NR UPRAWNIEŃ	DATA
GRAPH 31 MAŁUJ JOANNA		JOANNA MAŁUJ	ARCHITEKTONICZNA	116/POOKK/IV/2016	03.2018
UL. PCK 10 B/6, 80-519 GDAŃSK					
TEL.: 607 365 090					
EMAIL: PRACOWNIA@GRAPH31.PL					
GRAPH31		IMIĘ I NAZWISKO OPRACOWUJĄCEGO		IMIĘ I NAZWISKO OPRACOWUJĄCEGO	
		MARTA GRABOWY		PIOTR TRZCIŃSKI	
SKALA		NAZWA RYSUNKU		NR RYSUNKU	
1:50		UKŁAD 6 - ŁAWKI I DONICEA Z DRZEWEM		MA-9	