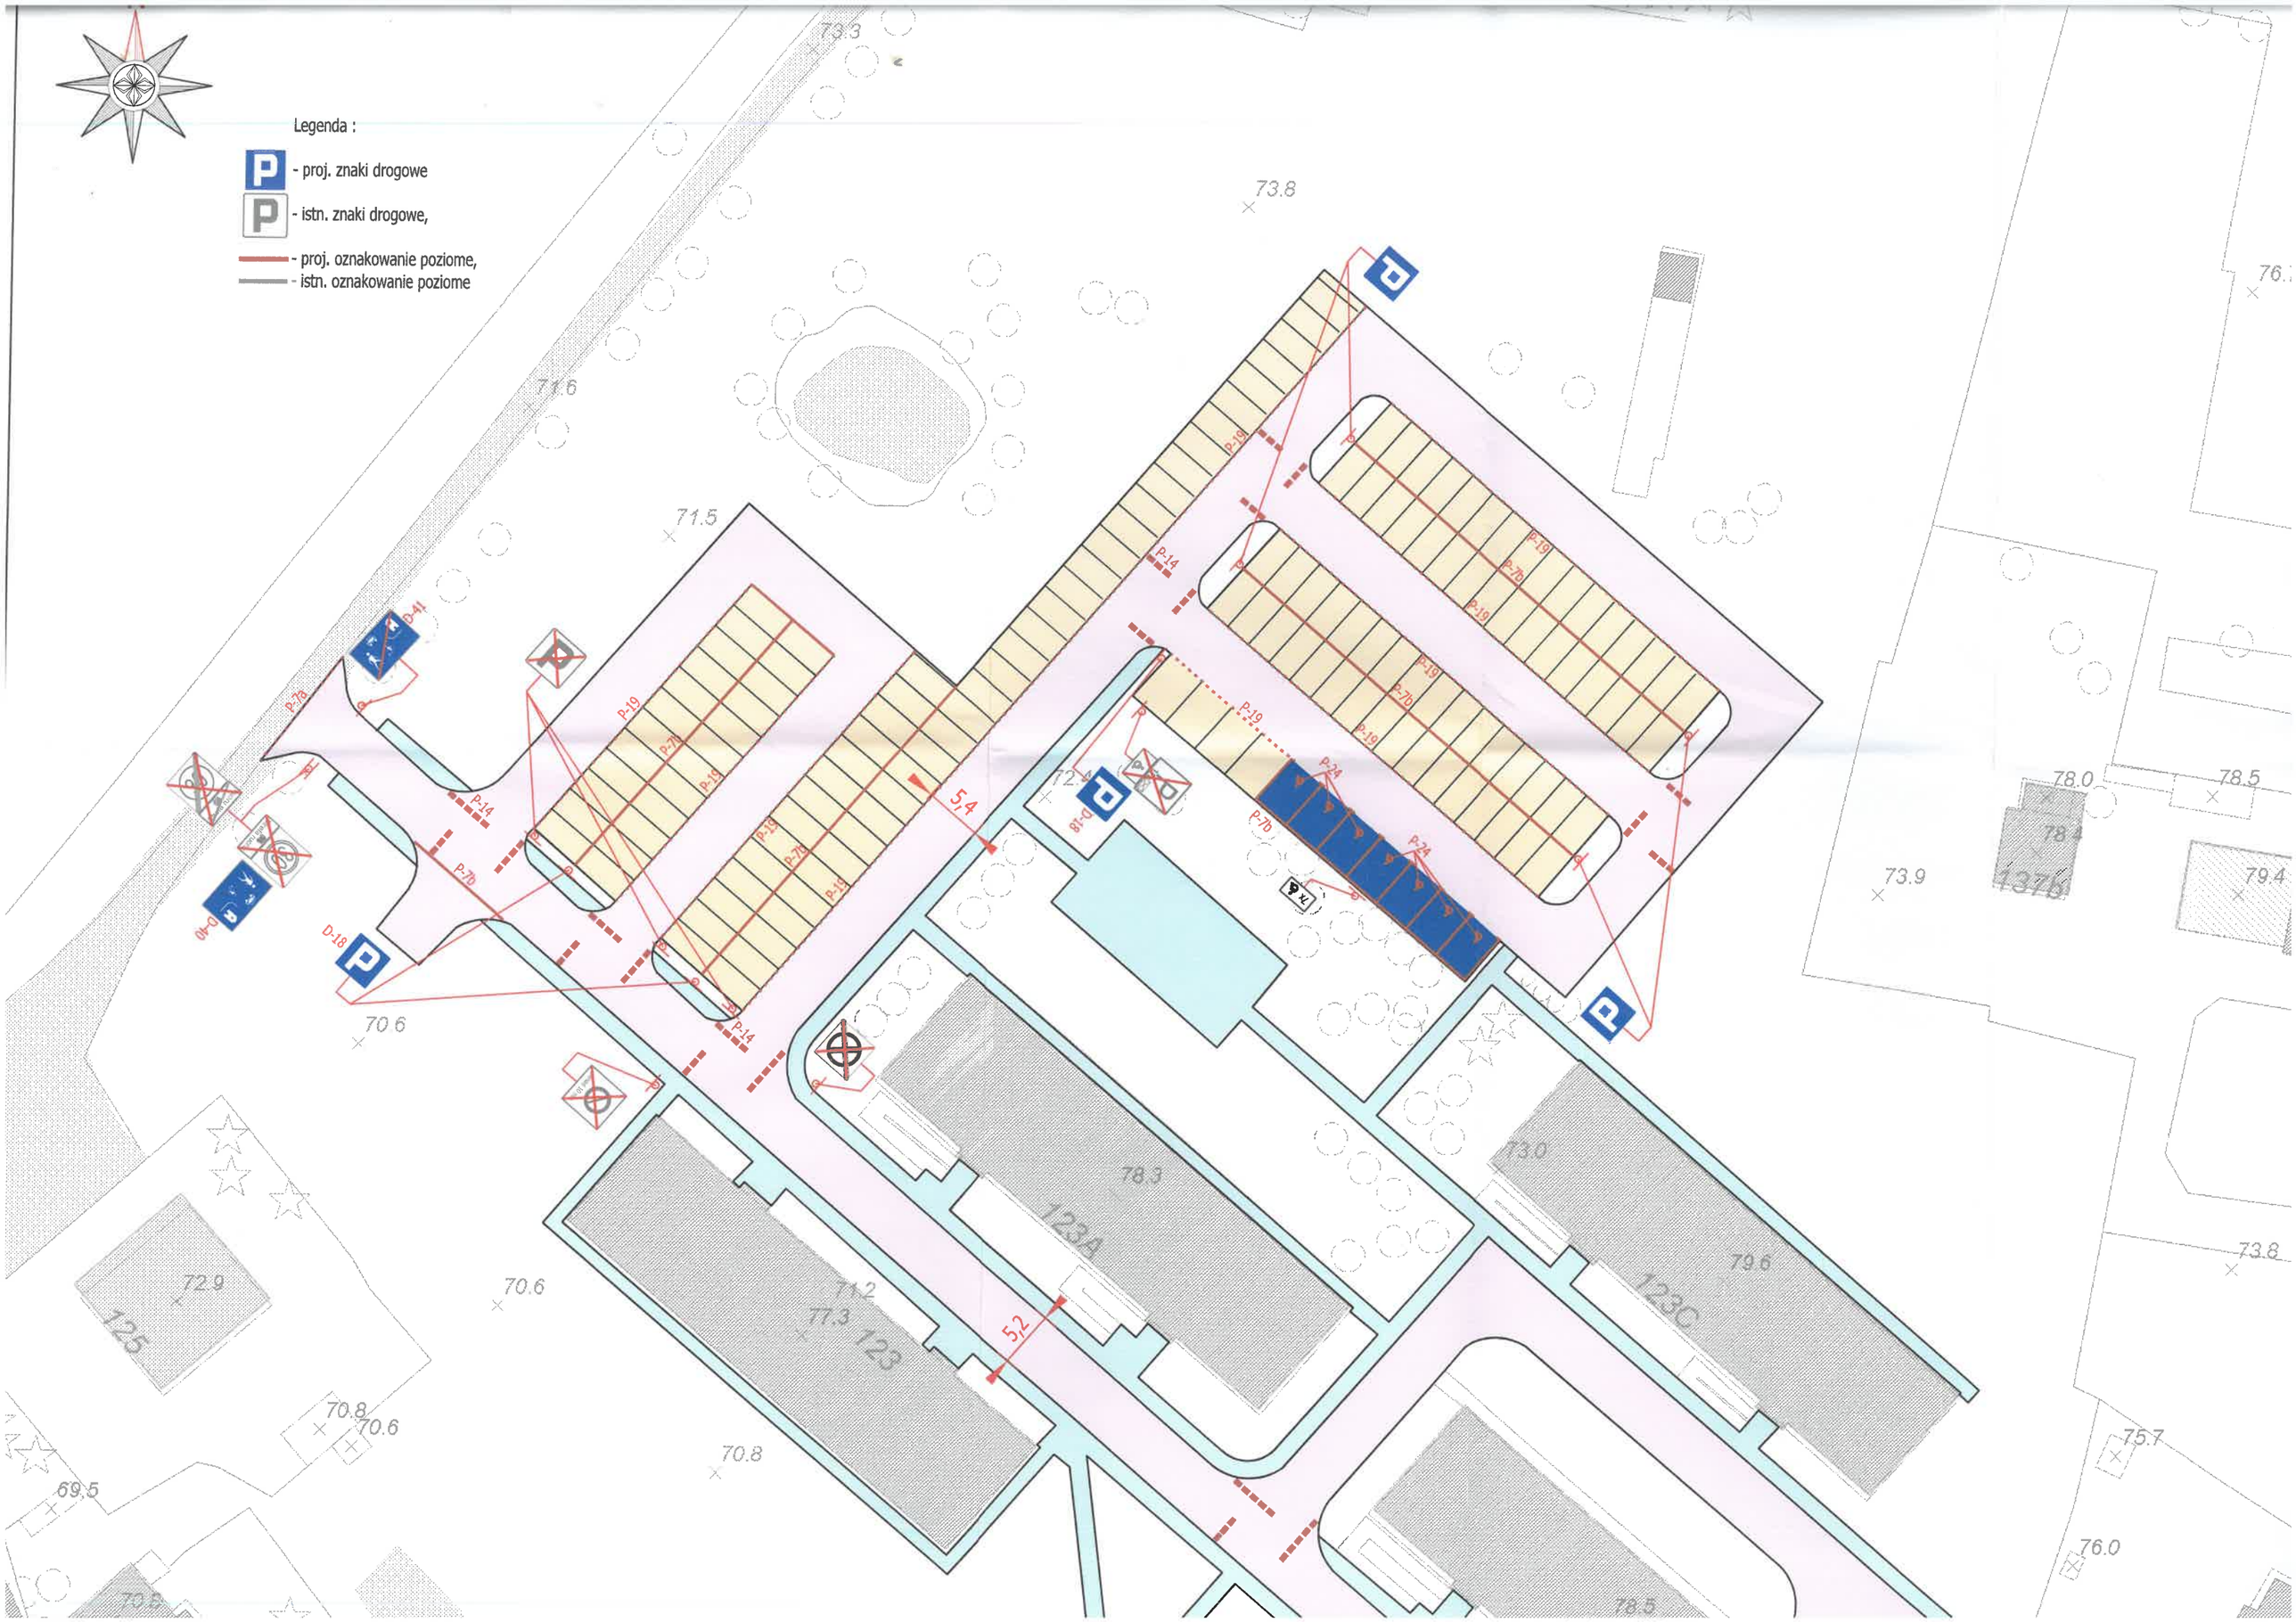
Legenda :
- proj. znaki drogowe
- istn. znaki drogowe,
- proj. oznakowanie poziome,
- istn. oznakowanie poziome
73.3
73.8
71.6
71.5
P-41
P-7a
P-19
P-7b
P-14
D-40
D-18
5,4
72.4
D-18
P-24
P-7b
70.6
78.3
123A
73.0
79.6
123C
72.9
125
70.6
74.2
77.3
123
5,2
70.8
70.6
69.5
70.8
78.5
78.0
78.5
78.4
137b
73.9
79.4
73.8
75.7
76.0