


PRZEKRÓJ CHARAKTERYSTYCZNY

km 0+040 - km 0+113 (działka nr 59)

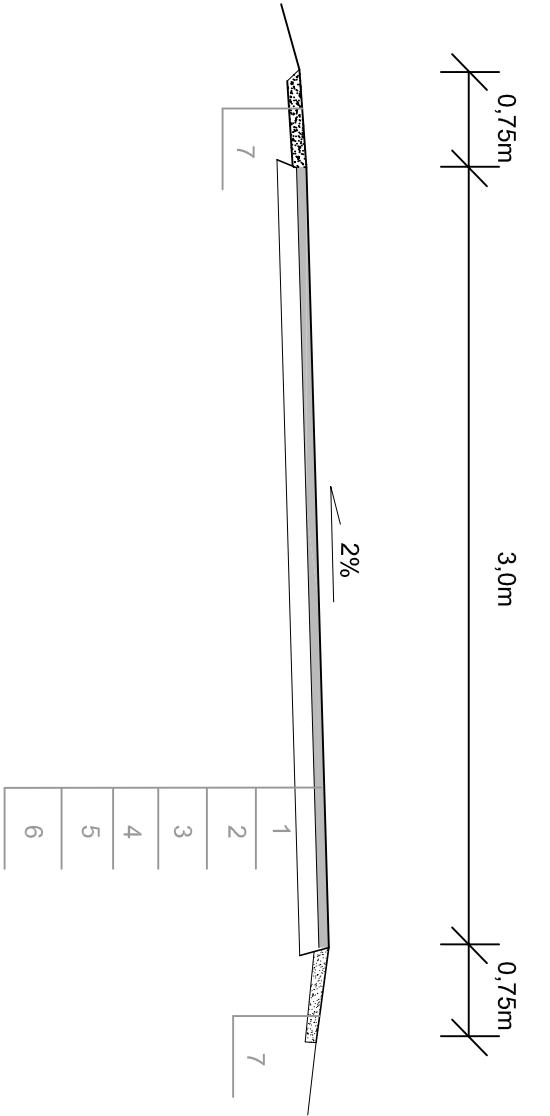

- 1. WARSTWA ŚCIERAŁNA Z BETONU ASFALTOWEGO AC 11s
 - 2. SKROPIENIE POŁĄCZENIOWE EMULSIĄ ASFALTOWĄ
 - 3. WARSTWA WIĄŻĄCA Z BETONU ASFALTOWEGO AC 11w
 - 4. SKROPIENIE POŁĄCZENIOWE EMULSIĄ ASFALTOWĄ
 - 5. PODBUDOWA ZASADNICZA MIESZANKA KAMIENNA 0/31,5mm
 - 6. PODBUDOWA POMOCNICZA - ISTNIEJĄCA WARSTWA KRUSZYWA 0/63mm
 - 7. UMOCNIONE POBOCZE MIESZANKĄ KAMIENNĄ 0/31,5mm
- gr. 4cm

- 0,3 - 0,6 kg/m²

- gr. 4cm

- 0,3 - 0,6 kg/m²

- gr. 15cm

- gr. 15cm


- gr. 10cm

OPIS DO PRZEKROJU KONSTRUKCYJNEGO

Nazwa i adres zamawiającego	GMINA CZARNY BÓR ul. Główna 18, 58-379 Czarny Bór		
Nazwa zadania	Przebudowa drogi dojazdowej do gruntów rolnych dz. nr 91, 126, 108, 59 w Grzędach Górnych		
Adres obiektu budowlanego	województwo: DOLNOŚLĄSKIE powiat: WAŁBRZYSKI gmina: CZARNY BÓR obręb : 0004 Grzędy Górne numer ewidencyjny działki 91, 126, 108, 59		
Nazwa i adres jednostki projektującej	ZBIGNIEW STANDER 58-330 Jedlina Zdrój , ul. Mickiewicza 3		
Branch DKOCA	Stadium PB	Data opracow.	Pagejs
Opracował	inż. Zbigniew Stander DOŚ/BD/04/22/04	mai 2021r	
inż. Krzysztof Szamburski DOŚ/BD/1601/01			
Nazwa rysunku	Przekrój konstrukcyjny		Skala 1:50 Nr rysunku P.03

PRZEKRÓJ CHARAKTERYSTYCZNY

km 0+000 - km 0+784

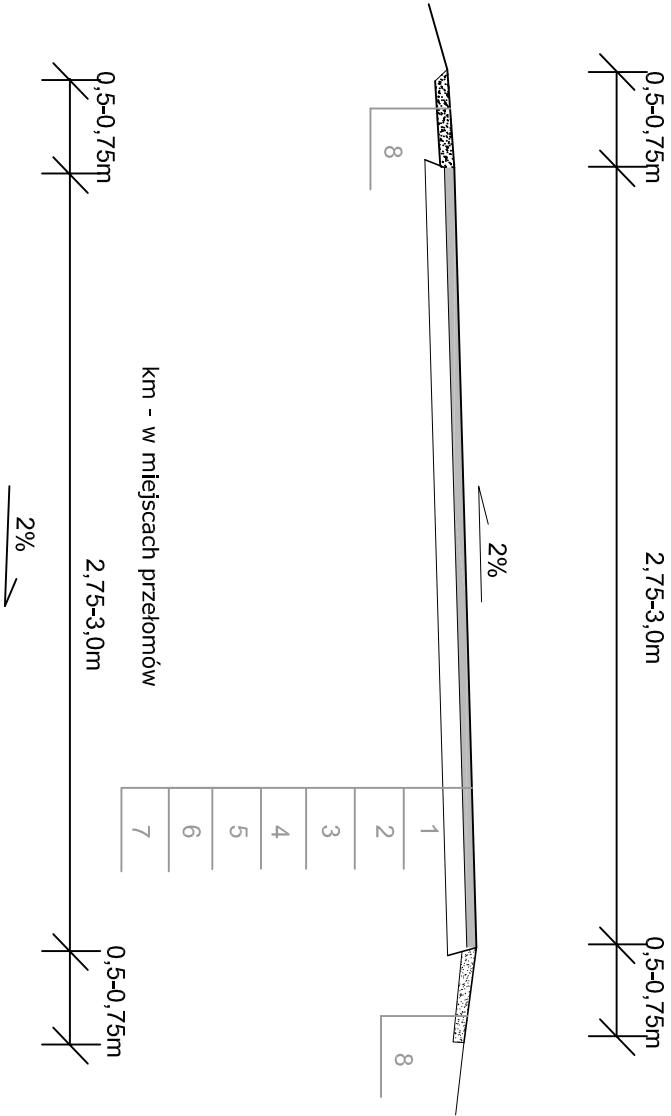

- 1. WARSTWA ŚCIERAŁNA Z BETONU ASFALTOWEGO AC 11s
 - 2. SKROPIENIE POŁĄCZENIOWE EMULSIĄ ASFALTOWĄ
 - 3. WARSTWA WIĄŻĄCA Z BETONU ASFALTOWEGO AC 11w
 - 4. SKROPIENIE POŁĄCZENIOWE EMULSIĄ ASFALTOWĄ
 - 5. WARSTWA WYRÓWNAWCA AC 11w
 - 6. W-WA POŚREDNIA -powierzchniowe utwardzenie po sfrezowaniu
 - 7. ISTNIEJĄCE PODŁOŻE KAMIENNE
 - 8. UMOCNIONE POBOCZE MIESZANKĄ KAMIENNĄ 0/31,5mm
 - 9. PODBUDOWA ZASADNICZA MIESZANKA KAMIENNA 0/31,5mm
 - 10. WZMOCNIONE PODŁOŻE - WARSTWA MIESZANKI STABILIZACJI CEM. C1,5/2 MPa
- gr. 4cm

- 0,3 - 0,6 kg/m²

- gr. 4cm

- 0,3 - 0,6 kg/m²

- gr. 3cm

- gr. 2-3cm

- gr. 10cm

- gr. 20cm

- gr. 20cm

OPIS DO PRZEKROJU KONSTRUKCYJNEGO

Nazwa i adres zamawiającego	GMINA CZARNY BÓR ul. Główna 18, 58-379 Czarny Bór		
Nazwa zadania	Przebudowa drogi dojazdowej do gruntów rolnych dz. nr 91, 126, 108, 59 w Grzędach Górnych		
Adres obiektu budowlanego	województwo: DOLNOŚLĄSKIE powiat: WAŁBRZYSKI gmina: CZARNY BÓR obręb : 0004 Grzędy Górne numer ewidencyjny działki 91, 126, 108, 59		
Nazwa i adres jednostki projektującej	ZBIGNIEW STANDER 58-330 Jedlina Zdrój , ul. Mickiewicza 3		
Branch DKOCA	Stadium PB	Data opracow.	Pagejs
Opracował	inż. Zbigniew Stander DOŚ/BD/04/22/04	mai 2021r	
inż. Krzysztof Szamburski DOŚ/BD/1601/01			
Nazwa rysunku	Przekrój konstrukcyjny		Skala 1:50 Nr rysunku P.03