

POWIATOWY ZARZĄD DRÓG
w Iławie
14-200 Iława, ul. Tadeusza Kościuszki 33A
tel. 89/648 54 68
NIP 744-15-04-874

Załącznik do zgłoszenia robót dla zadania
Przebudowa drogi powiatowej nr 1272N Rakowice - Lubawa
- przebudowa chodnika - Lubawa ul. Przemysłowa

egz.2

RODZAJ OPRACOWANIA Opis techniczny – załącznik do zgłoszenia robót budowlanych nie wymagających pozwolenia na budowę.

OBIEKT Droga powiatowa nr 1272N Rakowice – Lubawa ,

INWESTOR Powiat Iławski - Powiatowy Zarząd Dróg w Iławie, ul. T. Kościuszki 33A, 14-200 Iława

TEMAT. Przebudowa drogi powiatowej nr 1272N Rakowice – Lubawa , przebudowa chodnika – Lubawa ul. Przemysłowa

ADRES Działki nr 6/8, 7/25, 7/27, 7/29, 8/8, 8/10, 19/2 obręb 0008 Lubawa, jednostka ewidencyjna: 280702_1 Miasto Lubawa

BRANŻA drogowa : CPV - 45 23 31 20-6

Kategoria obiektu budowlanego IV, XXV

STAROSTWO POWIATOWE W IŁAWIE
Załącznik Nr 1
stanowiący integralną część
ZAŚWIADCZENIA
Znak: BG.0743.285.1023.AK
z dnia 18.08.2023r.

OPRACOWAŁ

DYREKTOR
Powiatowego Zarządu Dróg w Iławie
mgr inż. Radosław Augustyniak

OPISTECHNICZNY

do projektu: Przebudowa drogi powiatowej nr 1272N Rakowice – Lubawa , przebudowa chodnika – Lubawa ul. Przemysłowa

1. Przedmiot inwestycji:

Przebudowa drogi powiatowej nr 1272N Rakowice – Lubawa , przebudowa chodnika – Lubawa ul. Przemysłowa (w obrębie istniejącego pasa drogowego)

- przebudowa chodnika,
- przebudowa części zjazdów na posesję,

2. Istniejący stan zagospodarowania

2.1. Elementy infrastruktury.

- jezdnia – istniejąca asfaltowa
- kanalizacja deszczowa - istniejąca,
- kanalizacja sanitarna - istniejąca
- sieć gazowa - istniejąca
- sieć wodociągowa - istniejąca,
- sieć telekomunikacyjna – istniejąca,
- sieć energetyczna - istniejąca ,

2.2. Elementy infrastruktury.

Odcinek drogi 1272N objęty opracowaniem znajduje się na terenie miasta Lubawa w powiecie iławskim w województwie warmińsko – mazurskim. W ramach zadania dla bezpieczeństwa pieszych przewidziano przebudowę chodnika wraz z przebudową zjazdów.

Przepisy prawa w oparciu o które dokonano określenia obszaru oddziaływania obiektów

Numer ewidencyjny	Podstawa formalno-prawna włączenia do obszaru objętego oddziaływaniem	Uwagi
działki nr 6/8, 7/25, 7/27,7/29, 8/8, 8/10, 19/2 obręb 0008 Lubawa, jednostka ewidencyjna: 280702_1 Miasto Lubawa	Ustawa z dnia 7 lipca 1994 r. Prawo budowlane (Dz.U.2023.682 t.j. z dnia 2023.12.12)	istniejący pas drogowy

2.3. Jezdnia

Nawierzchnia asfaltowa.

2.4. Chodnik

Istniejący chodnik z płyt betonowych.

2.5. Zjazd na posesję

Na obszarze objętym inwestycją znajdują się zjazdy na posesje o nawierzchni betonowej i z betonowej kostki prefabrykowanej.

2.6. Istniejące elementy infrastruktury:

Zakres realizowanych prac nie spowoduje kolizji projektowanych elementów drogi (chodnik, zjazdy,) z istniejącymi sieciami.

2.7. Ukształtowanie terenu

Ukształtowanie terenu na większości odcinka jest łagodne.

2.8. Rozbiórki

Planuje się rozbiórkę :

- istniejącej nawierzchni chodnika z płyt betonowych ,
- części betonowej nawierzchni zjazdów,
- istniejących krawężników i obrzeży,
- nawierzchni dojeżdżających do budynków z kostki betonowej prefabrykowanej przeznaczonej o przełożeniu.

3. Elementy projektowane

Celem niniejszego opracowania jest poprawa bezpieczeństwa uczestników ruchu poprzez przebudowę chodnika.

3.1. Konstrukcja nawierzchni.

Chodnik - konstrukcja

- nawierzchnia z kostki betonowej - gr. 6cm
- podsypka piaskowo – cementowa – gr. 3 cm
- podbudowa: beton C8/10 – gr. 10 cm.
- warstwa odsączająca z piasku – gr. 10 cm.

Zjazdy - konstrukcja

- nawierzchnia z kostki betonowej - gr. 8cm
- podsypka piaskowo – cementowa – gr. 3 cm
- podbudowa: beton C8/10 – gr. 15 cm.
- warstwa odsączająca z piasku – gr. 10 cm.

3.2. Oznakowanie docelowe.

W ramach zadania nie planuje się zmiany oznakowania.

3.3. Odwodnienie jezdni.

Budowa chodnika nie zmienia układu spływu wód deszczowych. Wielkość zlewni pozostaje bez zmian. Wszystkie wody zostają odprowadzone powierzchniowo do istniejącego systemu odwodnienia.

4. Ochrona środowiska.

4.1. W związku ze średnim nasileniem ruchu w trakcie przebudowy i po dokonaniu przebudowy zastosowano:

- projektowane nawierzchnie drogowe szczelne, nie pylne
- podczas realizacji należy zapewnić rozwiązania techniczne i technologiczne zapewniające ochronę gruntu i wód podziemnych przed zanieczyszczeniami a tym samym ograniczyć ich negatywny wpływ na środowisko i zdrowie ludzi.

- należy zapewnić ochronę środowiska naturalnego poprzez zapewnienie wykorzystania terenu w minimalnym zakresie.
- na terenie budowy utrzymać stały porządek, plac budowy oznakować głównie w zakresie ostrzeżenia przed zagrożeniami i wyznaczenia placów składowych i manewrowych.

4.2. Roślinność.

Drzewa znajdujące się w bezpośrednim sąsiedztwie prowadzonych robót należy zabezpieczyć przed uszkodzeniem.

4.3. Ochrona wód

Projekt przewiduje ochronę wód poprzez:

- projektowane nawierzchnie drogowe szczelne, nie pylne

Wymogi dla Wykonawcy robót:

- sprzęt budowlany musi posiadać atesty dokumenty dopuszczające do ruchu, zabezpieczenia przed emisją nadmiaru spalin, hałasu
- masy ziemi z wykopów należy wywieźć na wysypisko wskazane przez Inwestora
- niewielkie ilości odpadów komunalnych z zaplecza budowy należy zagospodarować zgodnie z obowiązującymi przepisami.

4.4. Przygotowanie gruntu

Na terenie inwestycji znajduje się warstwa ziemi (humus), która zostanie zdjęta w trakcie wykonywania prac rozbiórkowych. Zdjęty humus należy zmagazynować a po zakończeniu robót drogowych wykorzystać do rozścielenia nowych trawników. Ziemię pod trawniki należy rozścielić warstwa grubości 10 cm

4.5. Uporządkowanie terenu

Po przebudowie należy uporządkować teren, dowieźć i rozścielić ziemię urodzajną i obsiać trawą.

4.6. Klasa drogi nie ulega zmianie jak również sposób oddziaływania na sąsiednie nieruchomości nie ulegnie zwiększeniu.

5. Zestawienie powierzchni i ilości zgodne z przedmiarem robót.

6. Stan prawny

Zarządcą pasa drogowego jest Zarząd Powiatu Iławskiego w imieniu którego działa Powiatowy Zarząd Dróg w Iławie. Właścicielem pasa drogowego jest Powiat Iławski. PZD Iława dysponuje terenem w zakresie wykonywania zadań zarządcy dróg publicznych.

DYREKTOR
Powiatowego Zarządu Dróg w Iławie
mgr inż. Radosław Augustyniak

Licencja nr WGN.6642.1.43.2023_2807_P

1. Nazwa organu wydającego licencję:

Starosta Powiatu Iławskiego
Powiatowy Ośrodek Dokumentacji
Geodezyjnej i Kartograficznej

2. Licencjobiorca:

Powiatowy Zarząd Dróg w Iławie
Ul. T. Kościuszki 33A, 14-200 Iława
(imię i nazwisko/nazwa, adres zamieszkania/siedziby)

3. Informacje o materiałach zasobu, których dotyczy licencja:

Lp.	Nazwa materiału zasobu	Identyfikator materiału zasobu	Data wykonania kopii	Określenie obszaru/objektu, do którego odnosi się licencja ¹⁾
1	Mapa zasadnicza (EGiB, BDOT500, GESUT) - dxf	PL.PZGiK.7691	31.07.2023r.	Miasto Lubawa 280702_1.0008 Obręb 8 (według obszaru wskazanego we wniosku)

4. Niniejsza licencja upoważnia licencjobiorcę, wymienionego w pkt 2, lub ustanowione przez licencjobiorcę podmioty do wykorzystywania, wyszczególnionych w pkt 3 materiałów zasobu **do realizacji zadania publicznego:**

Realizacja zadań zarządcy dróg publicznych

- art. 20 pkt 2 ustawy z dnia 21 marca 1985 r. o drogach publicznych (Dz. U. z 2023 r., poz. 645).

5. Nie narusza licencji udostępnianie materiałów zasobu przez licencjobiorcę innym podmiotom dla realizacji celu i w granicach uprawnień określonych w ust. 4.

Sporządziła: Katarzyna Komarowska



Signed by /
Podpisano przez:

Katarzyna
Komarowska

Date / Data: 2023-

07-31 07:40

(podpis organu lub upoważnionej osoby²⁾)

POUCZENIE

Zgodnie z art. 48a ust. 1 ustawy z dnia 17 maja 1989 r. - Prawo geodezyjne i kartograficzne (Dz. U. z 2021 r., poz. 1990) kto wykorzystuje materiały zasobu bez wymaganej licencji lub niezgodnie z warunkami licencji, lub udostępnia je wbrew postanowieniom licencji osobom trzecim, podlega karze pieniężnej w wysokości dziesięciokrotności opłaty, za udostępnienie tych materiałów.

¹⁾ Określenie obszaru/objektu może nastąpić poprzez wskazanie: jednostki podziału terytorialnego kraju, jednostki podziału kraju stosowane w EGiB (jednostki ewidencyjne, obręby ewidencyjne, działki ewidencyjne), wykaz gódel mapy, współrzędne poligonu, nazwę i identyfikator TERYT miejscowości, nazwę i identyfikator obiektu fizjograficznego (zgodnie z PRNG), identyfikatory punktów osnowy geodezyjnej, identyfikatory punktów granicznych. Informacja nie jest wymagana w przypadku udostępniania dokumentów wchodzących w skład operatów technicznych.

²⁾ Licencja wystawiona zgodnie z zasadami określonymi w art. 40c ust. 4 ustawy z dnia 17 maja 1989 r. - Prawo geodezyjne i kartograficzne zawiera:

1) niepowtarzalny identyfikator umożliwiający weryfikację autentyczności licencji;

2) adres strony internetowej umożliwiającej przeprowadzenie weryfikacji, o której mowa w pkt 1;

3) wskazanie daty, godziny, minuty oraz sekundy, w której nastąpiło wygenerowanie licencji w trybie art. 40c ust. 4 ustawy;

4) klauzulę, że zgodnie z art. 40c ust. 4 ustawy samodzielnie wydrukowana licencja nie wymaga podpisu organu lub upoważnionego pracownika oraz pieczęci urzędowej;

5) pouczenie o sposobie weryfikacji, o którym mowa w pkt 1.

STAROSTWO POWIATOWE
W ILAWIE
ul. Gen. W. Andersa 22
14-200 Ilawa
tel. 89 649 09 00 fax 89 649 66 00



Przebudowa drogi powiatowej nr 1272N Rakowice - Lubawa - przebudowa chodnika - Lubawa ul. Przemysłowa

LEGENDA	
	PROJEKTOWANY ZJAZD - NAWIERZCHNIA Z KOSTKI BETONOWEJ
	PROJEKTOWANY CHODNIK - NAWIERZCHNIA Z KOSTKI BETONOWEJ
	PROJEKTOWANY KRAWĘŻNIK BETONOWY NAJAZDOWY 15x22 cm
	PROJEKTOWANY KRAWĘŻNIK BETONOWY 15x30 cm
	PROJEKTOWANY OBRZEŻE BETONOWE 8x30 cm

POWIATOWY ZARZĄD DRÓG
w Ilawie
14-200 Ilawa, ul. Tadeusza Kościuszki 33A
tel. 89/648 54 68
NIP 744-15-04-874

Obszar oddziaływania i ograniczonego użytkowania przedmiotowej inwestycji nie wykracza poza działki objęte inwestycją		
Rysunek	PROJEKT ZAGOSPODAROWANIA TERENU	Rys. nr 2
Zadanie	Przebudowa drogi powiatowej nr 1272N Rakowice - Lubawa - przebudowa chodnika - Lubawa ul. Przemysłowa działka nr 6/8, 7/25, 7/27, 7/29, 8/8, 8/16, 19/2, obręb: 0008 Lubawa, jednostka ewidencyjna: 280702_1 Miasto Lubawa	Skala: 1:500
Inwestor	Powiat Iławski-Powiatowy Zarząd Dróg w Ilawie ul. Tadeusza Kościuszki 33A, 14-200 Ilawa	Data: 08.2023
Opracował:	DYREKTOR Powiatowego Zarządu Dróg w Ilawie mgr inż. Radosław Augustyniak	

Przebudowa drogi powiatowej nr 1272N Rakowice - Lubawa
- przebudowa chodnika - Lubawa ul. Przemysłowa

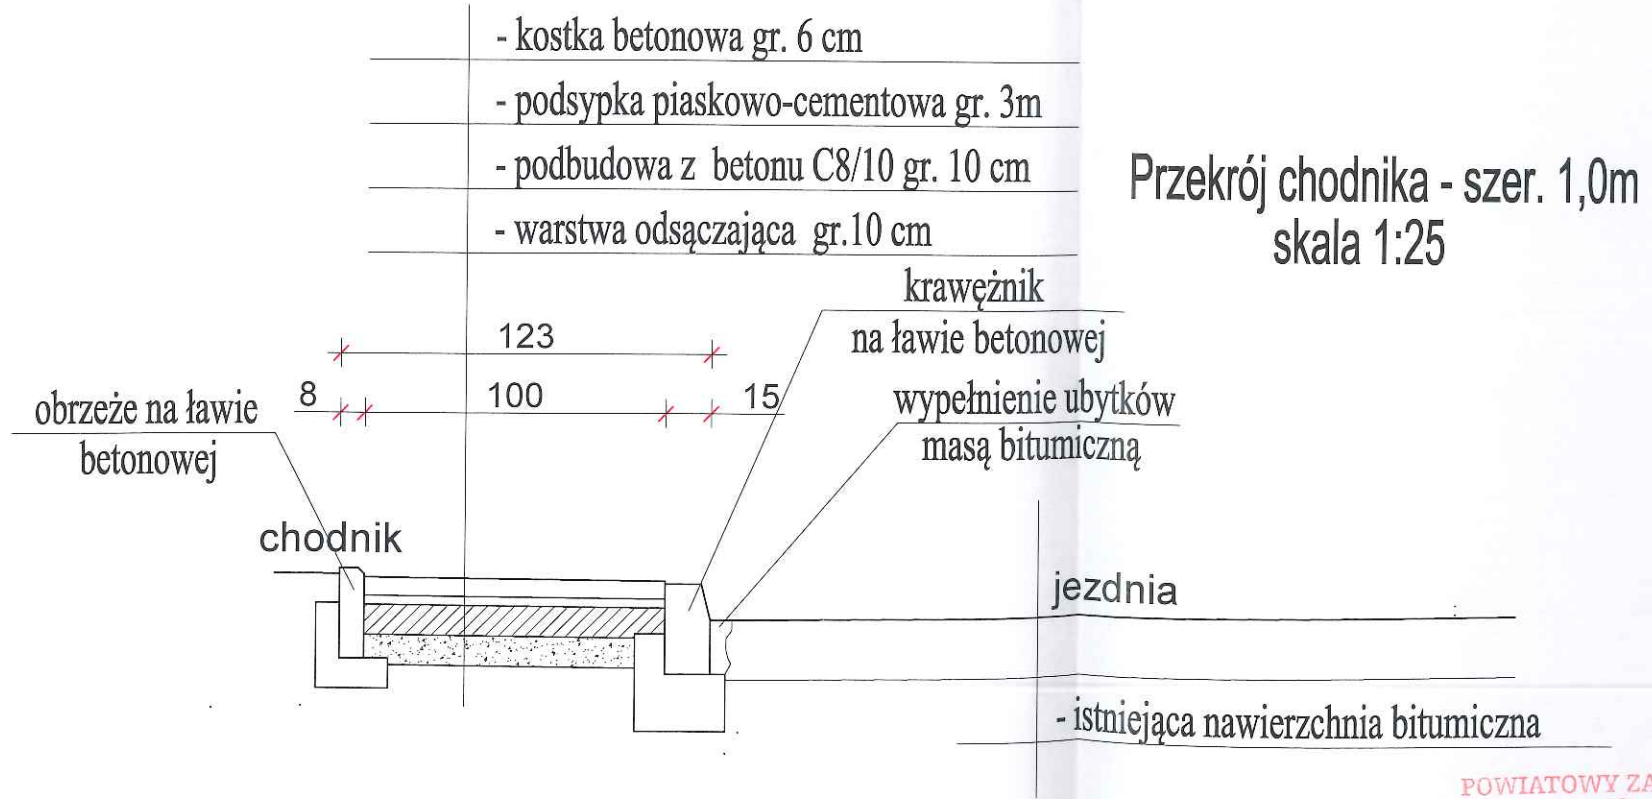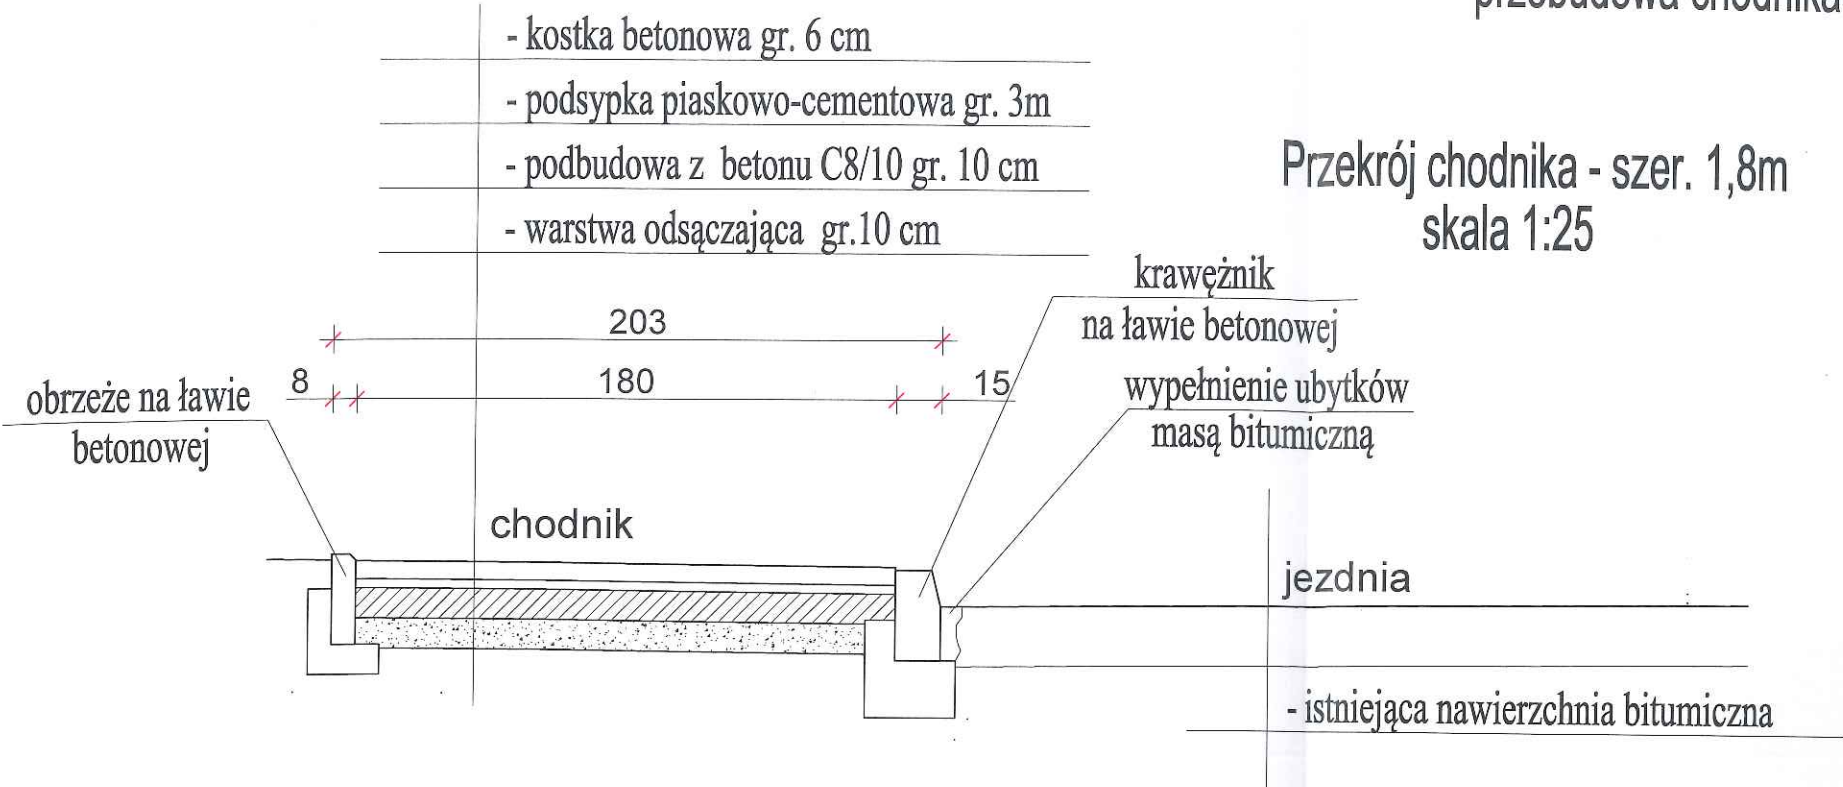


POWIATOWY ZARZĄD DRÓG
w Iławie
14-200 Iława, ul. Tadeusza Kościuszki 33A
tel. 89/648 54 88
NIP 744-15-04-874

Obszar oddziaływania i ograniczonego użytkowania przedmiotowej inwestycji nie wykracza poza działki objęte inwestycją		
Rysunek	PRZEKROJE CHODNIKA	Rys. nr 3
Zadanie	Przebudowa drogi powiatowej nr 1272N Rakowice - Lubawa - przebudowa chodnika - Lubawa ul. Przemysłowa działka nr 6/8, 7/25, 7/27, 7/29, 8/8, 8/10, 19/2, obręb: 0008 Lubawa, jednostka ewidencyjna: 280702_1 Miasto Lubawa	Skala: 1:500
Inwestor	Powiat Iławski-Powiatowy Zarząd Dróg w Iławie ul. Tadeusza Kościuszki 33A, 14-200 Iława	Data: 08.2023
Opracował:	DYREKTOR Powiatowego Zarządu Dróg w Iławie mgr inż. Radosław Augustyniak	

Przekrój zjazdu
skala 1:25

- kostka betonowa gr. 8 cm
- podsypka piaskowo-cementowa gr. 3m
- podbudowa z betonu C8/10 gr. 15 cm
- warstwa odsączająca gr.10 cm

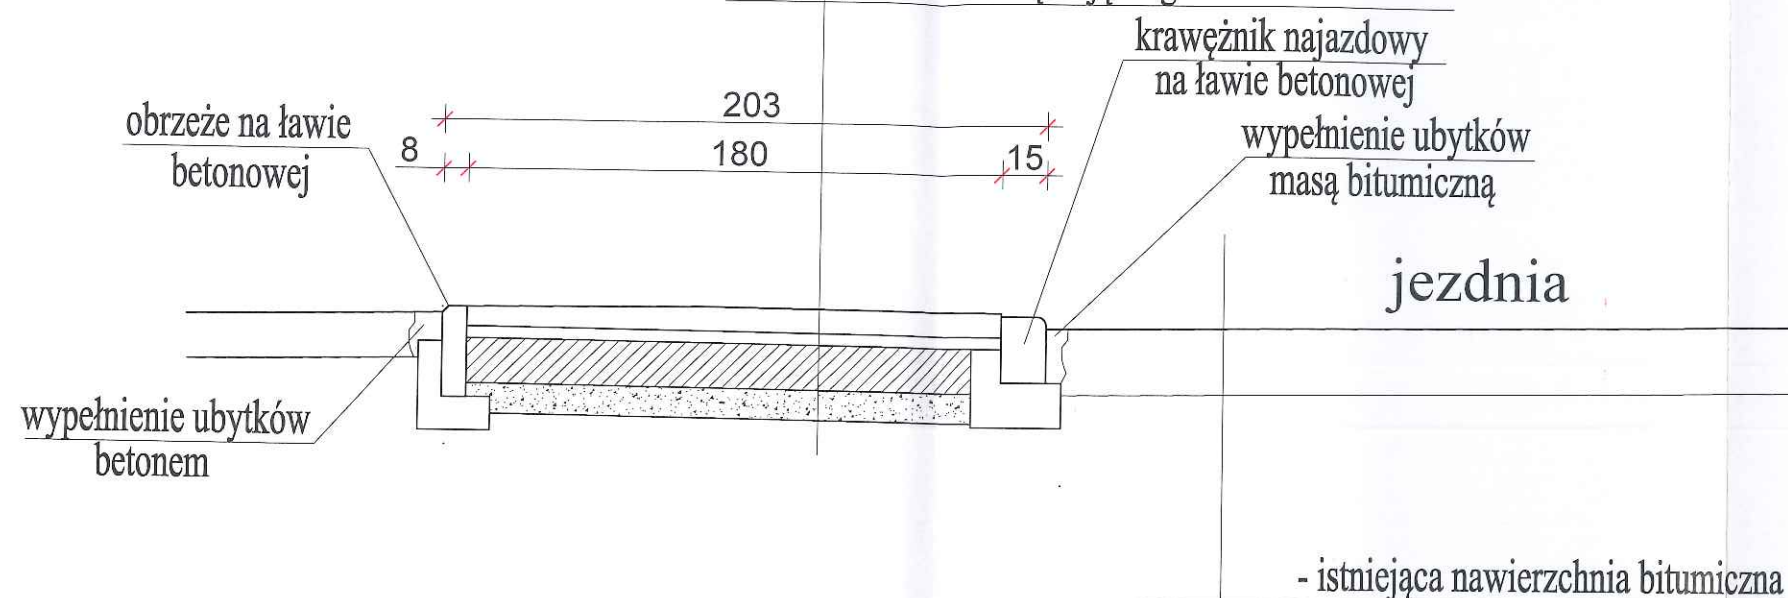

Obszar oddziaływania i ograniczonego użytkowania przedmiotowej inwestycji nie wykracza poza działki objęte inwestycją		
Rysunek	PRZEKRÓJ ZJAZDU	Rys. nr 4
Zadanie	Przebudowa drogi powiatowej nr 1272N Rakowice - Lubawa - przebudowa chodnika - Lubawa ul. Przemysłowa działka nr 6/8, 7/25, 7/27, 7/29, 8/8, 8/10, 19/2, obręb: 0008 Lubawa, jednostka ewidencyjna: 280702_1 Miasto Lubawa	Skala: 1:500
Inwestor	Powiat Iławski-Powiatowy Zarząd Dróg w Iławie ul. Tadeusza Kościuszki 33A, 14-200 Iława	Data: 08.2023
Opracował:	<p style="text-align: center;">DYREKTOR Powiatowego Zarządu Dróg w Iławie</p> <p style="text-align: center;"><i>mgr inż. Radosław Augustyniak</i></p>	