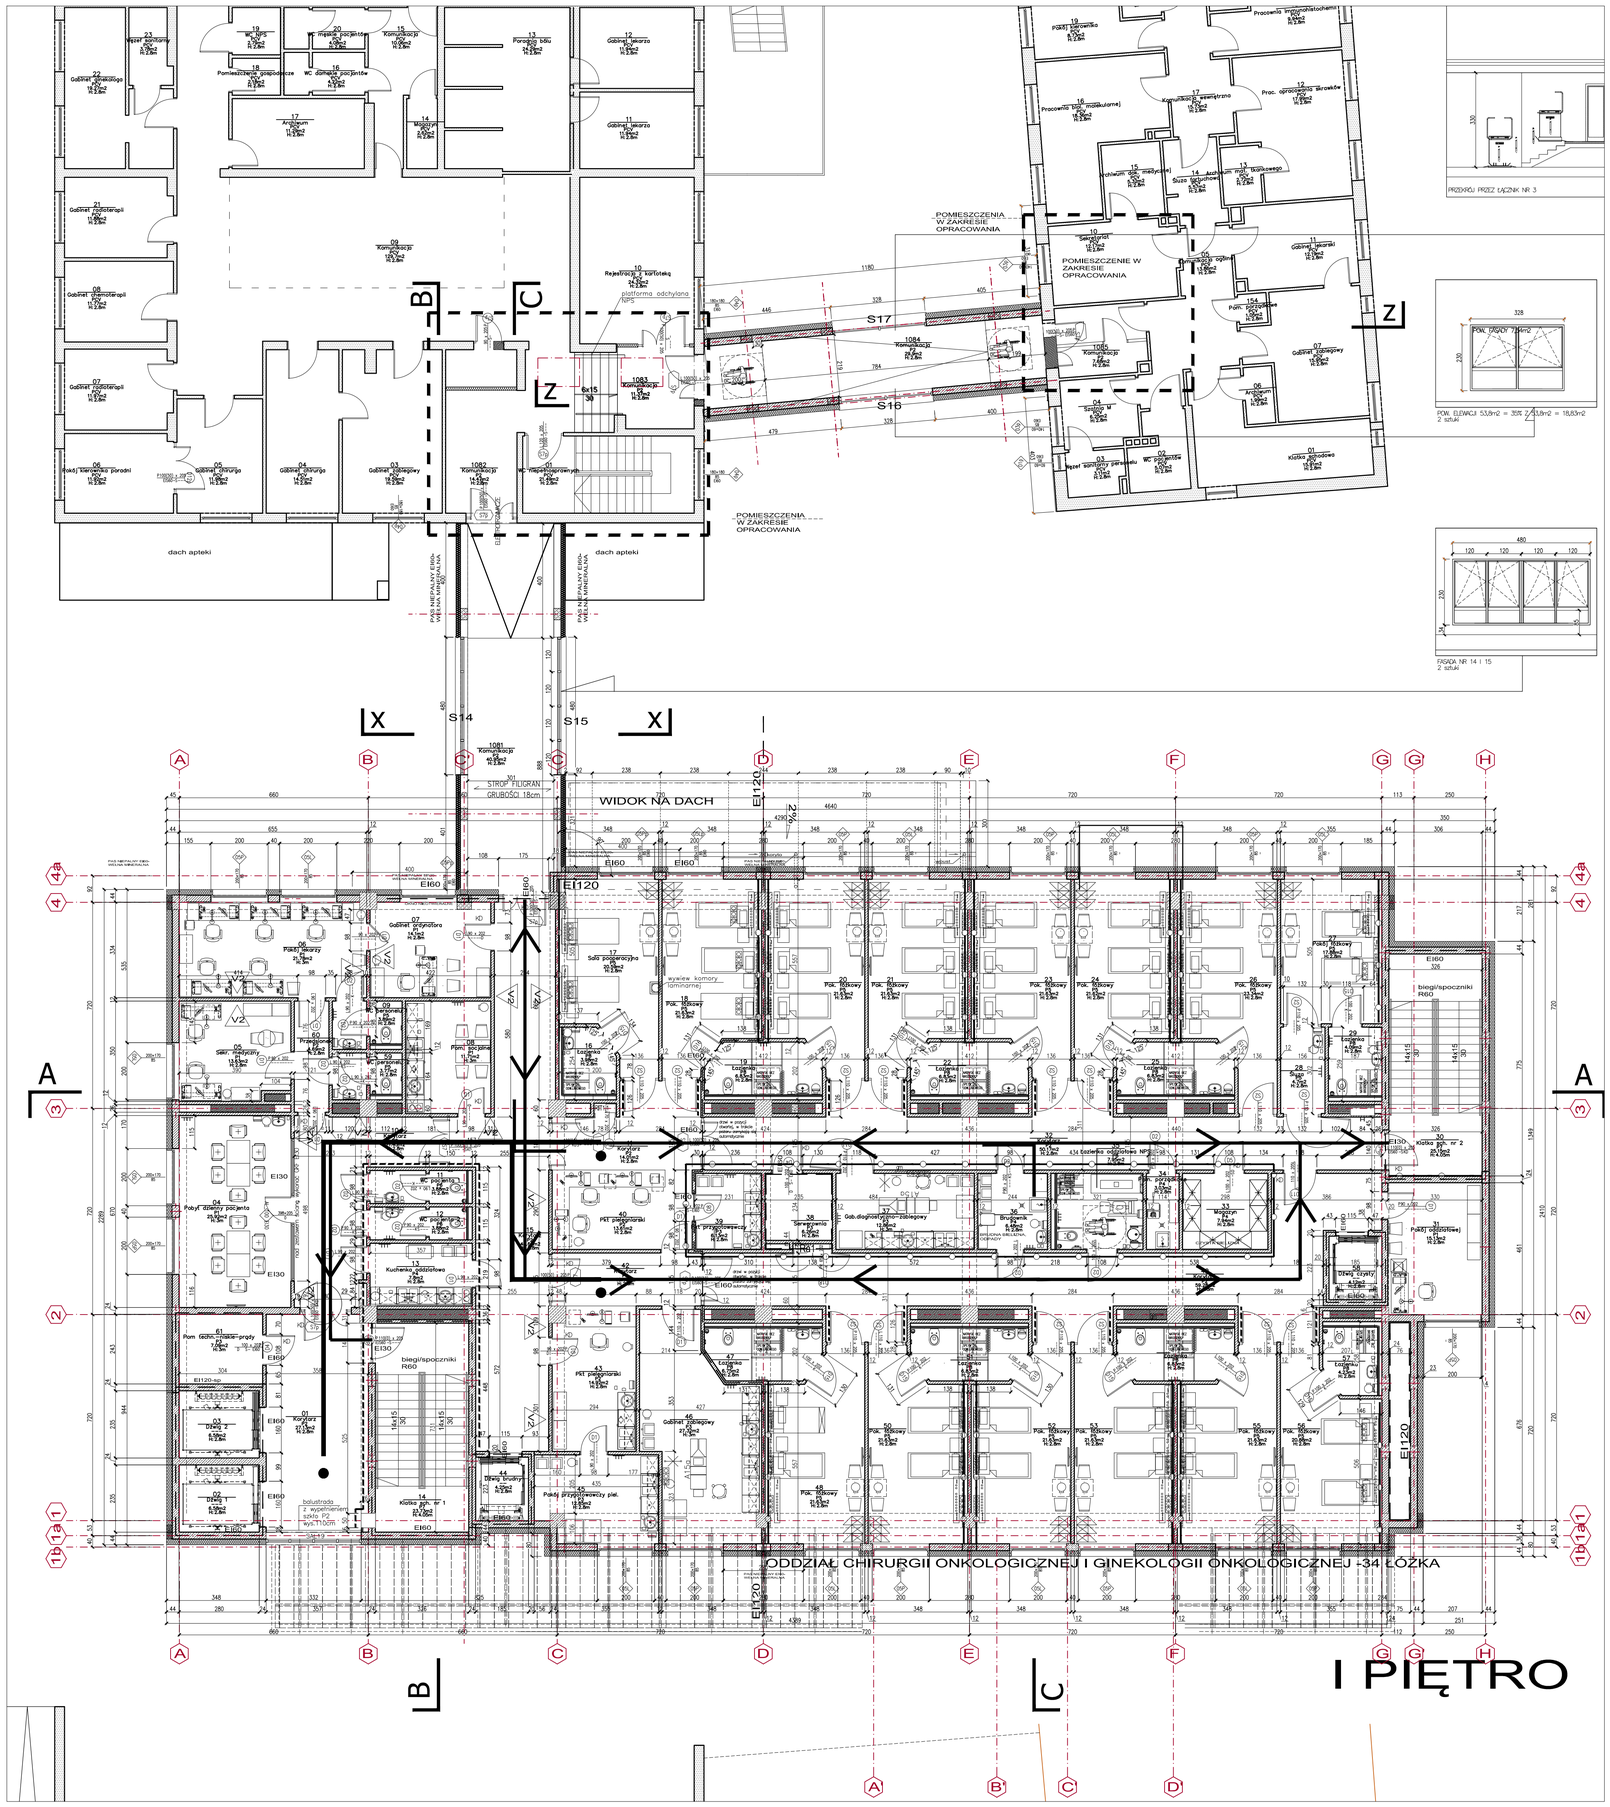

LEGENDA

	Szachty – przekucia w stropie
	Ściany grubości 12cm, Cegła wapienno–piaskowa na zaprawie cem–wap.
	Ściany grubości 24cm, Przyścienie–bloczki betonowe na zaprawie cem–wap. Wszystkie pozostałe kondygnacje – cegła wapienno–piaskowa na zaprawie cem–wap.
	Elementy żelbetowe wg proj. konstrukcji
	Izolacja termiczna gr.20cm
	szerokość ścianki instalacyjnej w wc – przyjęto 20cm (w tym ścianka obudowy gk)
EI60	Opisy dotyczące ochrony pożarowej. UWAGA! Wszystkie stropy w obiekcie są REI120 !!!

SZCZELNOŚĆ OGNIOWA — KRUKOWY STYK
IZOLACYJNOŚĆ OGNIOWA — SZEROKOŚĆ W ŚWIETLE
DYMOSZCZELNOŚĆ
MIAŁT
KSZTAŁT WIDNIE
SAMOZAMYKACZ — WYSOKOŚĆ W ŚWIETLE
KONTROLA DOSTĘPU

PIĘTRO 1 – ZESTAWIENIE POMIESZCZEŃ OBJĘTYCH ZAKRESEM PROJEKTU ZAMIENNEGO

Zestawienie powierzchni

Numer	Nazwa	Kondygnacja	Posadzka	m2	H netto
01	Korytarz	1	P2	27.13	2.80
02	Dźwig 1	1	---	6.58	2.80
03	Dźwig 2	1	---	6.58	2.80
04	Pobyt dzienny pacjenta	1	P1	25.92	3.00
05	Sekr. Medyczny	1	P1	13.63	2.80
06	Pokój lekarzy	1	P1	21.78	3.00
07	Gabinet ordynatora	1	P1	14.10	2.80
08	Pom. Socjalne	1	P1	11.71	3.00
09	Wc personelu 1	1	P5	3.89	2.80
10	Korytarz	1	P2	21.43	2.80
11	Wc pacjenta 1	1	P6	3.88	2.80
12	Wc pacjenta 2	1	P6	3.88	2.80
13	Kuchenka oddziałowa	1	P4	7.80	2.80
14	Klatka sch. Nr 1	1	P7	23.73	4.05
15	Korytarz	1	P2	45.68	2.80
16	Łazienka	1	P8	3.98	2.80
17	Sala pooperacyjna	1	P5	20.59	2.80
18	Pok. Łóżkowy	1	P5	21.63	2.80
19	Łazienka	1	P8	6.83	2.80
20	Pok. Łóżkowy	1	P5	21.63	2.80
21	Pok. Łóżkowy	1	P5	21.63	2.80
22	Łazienka	1	P8	6.83	2.80
23	Pok. Łóżkowy	1	P5	21.63	2.80
24	Pok. Łóżkowy	1	P5	21.62	2.80
25	Łazienka	1	P8	6.83	2.80
26	Pok. Łóżkowy	1	P5	23.34	2.80
27	Pokój łóżkowy	1	P5	17.88	2.80
28	Śluza	1	P5	4.70	2.80
29	Łazienka	1	P8	4.09	2.80
30	Klatka sch. Nr 2	1	P7	25.15	4.05
31	Pokój oddziałowej	1	P1	15.13	2.80
32	Korytarz	1	P2	50.17	2.80
33	Magazyn	1	P4	7.94	2.80
34	Pom. Porządkowe	1	P4	3.03	2.80
35	Łazienka oddziałowa nps	1	P8	7.95	2.80
36	Brudownik	1	P4	6.48	2.80
37	Gab.Diagnostyczno–zabiegowy	1	P3	12.86	3.00
38	Serwerownia	1	P3	6.26	2.80
39	Pkt przygotowawczy	1	P3	6.13	2.80
40	Pkt pielęgniarski	1	P2	13.61	2.80
41	Korytarz	1	P2	14.01	2.80
42	Korytarz	1	P2	10.43	2.80
43	Pkt pielęgniarski	1	P2	14.92	2.80
44	Dźwig brudny	1	---	4.25	2.80
45	Pokój przygotowawczy piel.	1	P3	12.85	2.80
46	Gabinet zabiegowy	1	P3	27.32	3.00
47	Łazienka	1	P8	6.75	2.80
48	Pok. Łóżkowy	1	P5	21.63	2.80
49	Korytarz	1	P2	59.28	2.80
50	Pok. Łóżkowy	1	P5	21.63	2.80
51	Łazienka	1	P8	6.83	2.80
52	Pok. Łóżkowy	1	P5	21.63	2.80
53	Pok. Łóżkowy	1	P5	21.63	2.80
54	Łazienka	1	P8	6.83	2.80
55	Pok. Łóżkowy	1	P5	21.63	2.80
56	Pok. Łóżkowy	1	P5	20.88	2.80
57	Łazienka	1	P8	4.23	2.80
58	Dźwig czysty	1	--	4.12	2.80
59	Wc personelu 2	1	P5	3.77	2.80
60	Przedsionek	1	P2	4.69	2.80
61	Pom. techn.–Niskie–prądy	1	P3	7.09	3.00
				912.01	

PIĘTRO 1– ŁĄCZNIKI

Zestawienie powierzchni

Numer	Nazwa	Kondygnacja	Posadzka	m2	H netto
1081	Komunikacja	1	P2	40.95	2.80
1082	Komunikacja	1	P2	14.47	2.80
1083	Komunikacja	1	P2	11.37	2.80
1084	Komunikacja	1	P2	29.90	2.80
1085	Komunikacja	1	P2	7.68	2.80
				104.38	

Biuro projektów – konsorcjum Firm:
PROJ–PRZEM–PROJEKT
Sp. z o.o.
ul.Fordońska 110
85-739 Bydgoszcz

BKALA
Sp. z o.o.
ul.Karpia 13c
61-619 Poznań

Inwestor:
Urząd Miejski w Bielsku-Białej, pl. Ratuszowy 1, 43-300 Bielsko-Biała

Adres inwestycji:
Beskidzkie Centrum Onkologii Szpital Miejski im. Jana Pawła II przy ul. Wyzwolenia 18 w Bielsku-Białej, działki nr – 4280/177, 4318/30, 6632, 6459, Jednostka ewidencyjna: 246101_1 Bielsko-Biała , Obręb: Lipnik, 0005 Biała Miasto

Nazwa inwestycji:

Rozbudowa Beskidzkiego Centrum Onkologii Szpitala Miejskiego im. Jana Pawła II:

-rozbudowa zespołu pawilonów o segment szpitalny wraz z łącznikami komunikacyjnymi,
-budowa wiaty na samochody służbowe,
-budowa zbiornika wody rezerwowej,
-budowa fundamentu i kontenera tri-generacji,
-budowa fundamentu pod zbiornik z ciekłym tlenem,
-budowa pochylni wejściowych,
-przebudowa strefy wejściowej budynku głównego z budową pochylni wejściowych,
-przebudowa budynku warsztatowego na serwerownię,
-remont ogrodzenia,
-budowa i przebudowa instalacji wewnętrznych i infrastruktury technicznej (instalacji gazów medycznych, instalacji wentylacji mechanicznej i klimatyzacji, instalacji międzyobiektowych doziemnych),
-budowa i przebudowa infrastruktury komunikacyjnej – wewnętrznego układu drogowego z placami manewrowymi, parkingami i chodnikami,
-rozbiórka wtórnej rozbudowy budynku głównego (pawilonu wejściowego), dwóch budynków gospodarczych i niecki basenu,
-wyburzenie gruntowych pozostałości po budynku kotłowni.

Projektant: **mgr inż. arch. Małgorzata Sadowska**	Upr.bud: **7131/31/P/2003**	Podpis:
Sprawdzający: **mgr inż. arch. Monika Wojtczyk**	**7131/33/P/2004**	
Opracował: **mgr inż. arch. Marek Bałoniak**	**7131/3/P/2001**	
Stadium opracowania: **Projekt budowlany zamienny**	Data opracowania: **28-09-2020**	Skala: **1:100**
Rysunek: RZUT PIĘTRA 1	Branża: Architektura A_03	