PODŚWIETLENIE OZNAKOWANIA
SIERAKÓW DW 133
27+203,00 km

WIDOK Z GÓRY
skala 1:200

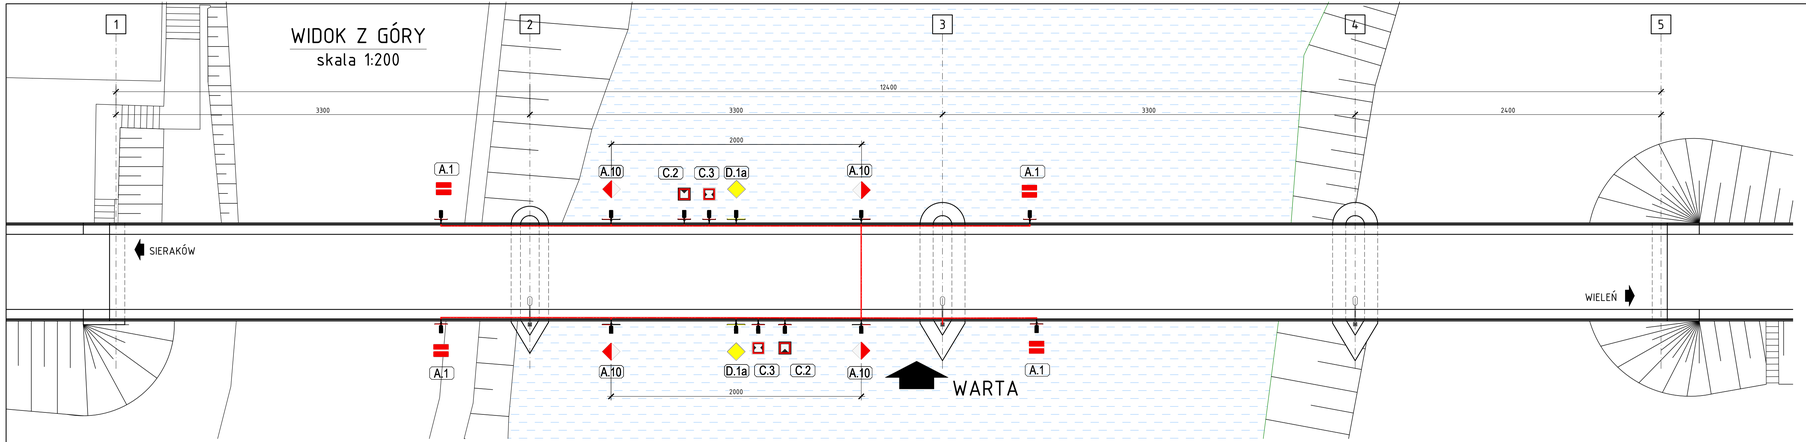

WIDOK Z BOKU
skala 1:200

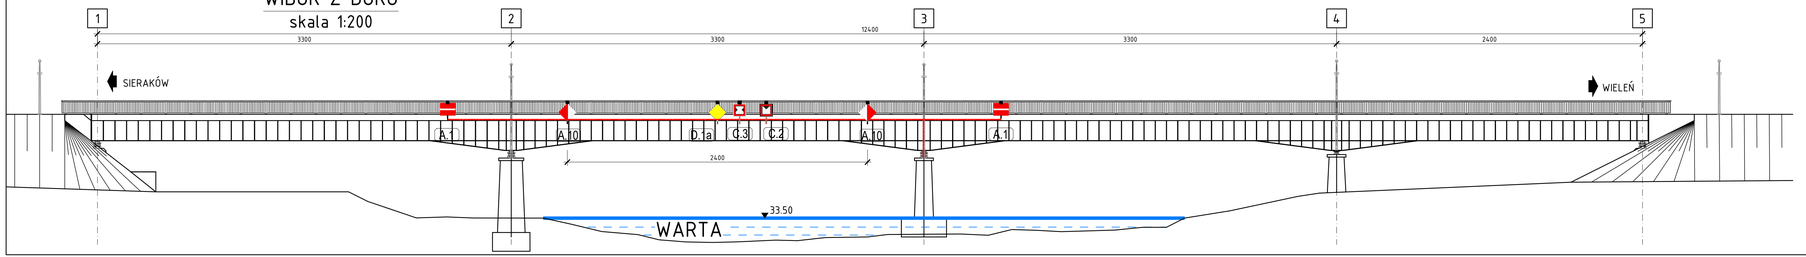

PRZEKRÓJ POPRZECZNY
skala 1:50

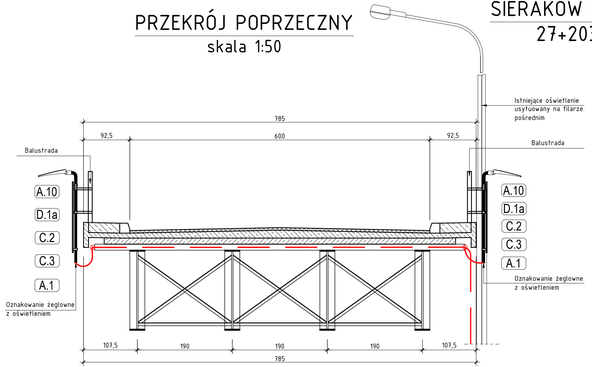

ZASILANIE Z ISTNIEJĄCEJ LAMPY OŚWIETLENIOWEJ
- własność ENEA Oświetlenie sp. z o.o.
- Zgodnie z wytycznymi

- zasilanie podświetlenia znaków żeglugowych podpiąć do istniejącej latarni drogowej na podporze P3;
- kable mocować do podniebienia wspornika płyty pomostowej i podtrącyć wszystkie znaki po lewej/prawej stronie obiektu. Przejście kabli na drugą stronę poprowadzić nad górnymi półkami dźwigara wzdłuż poprzecznicy.

A.10 OZNAKOWANIE ŻEGLUGOWE O SYMBOLU A.10 MOCOWANE DO BALUSTRADY
ZAKAZ PRZEJŚCIA POZA SKRAJNIĄ OKREŚLONĄ TABLICAMI

D.1a OZNAKOWANIE ŻEGLUGOWE O SYMBOLU D.1 MOCOWANE DO BALUSTRADY
ZALECENIE PRZEJŚCIA W OBU KIERUNKACH

C.2 OZNAKOWANIE ŻEGLUGOWE O SYMBOLU C.2 Z WARTOŚCIĄ "4,00" MOCOWANE DO BALUSTRADY;

C.3 OZNAKOWANIE ŻEGLUGOWE O SYMBOLU C.3 Z WARTOŚCIĄ "19" MOCOWANE DO BALUSTRADY;

A.1 OZNAKOWANIE ŻEGLUGOWE O SYMBOLU A.1 MOCOWANE DO BALUSTRADY ZAKAZ PRZEJŚCIA ;

SMP projektanci
SMP Projektanci Sp. z o.o. Sp. k.
ul. Głuchowska 1
60-101 Poznań
www.smp.poznan.pl
e-mail: biuro@smp.poznan.pl
tel. 61 861 96 36,
NIP 779-23-71-246 REGON 301375359

Inwestor: Wielkopolski Zarząd Dróg Wojewódzkich
ul. Wilczak 51, 61-623 Poznań

Nazwa inwestycji: Projekt oznakowania żeglownego, podświetlonego w nocy, na mostach w ciągu dróg wojewódzkich WZDW w Poznaniu

Branża:	Stadium dokumentacji:
MOSTOWA	OZNAKOWANIE ŻEGLOWNE

Stanowisko	Imię i nazwisko	Nr uprawnień specjalność	Podpis
Projektant	mgr inż. Dawid Żuchliński	WKP/0130/POOM/20 specjalność inż. mostowa	
Opracował	mgr inż. Piotr Wencel		

Tytuł rysunku: Podświetlenie oznakowania Sieraków DW 133 — Nr 04

Nr umowy: 453/11.WM/2023	Data opracowania: 11/2023	Skala: 1:50,200