
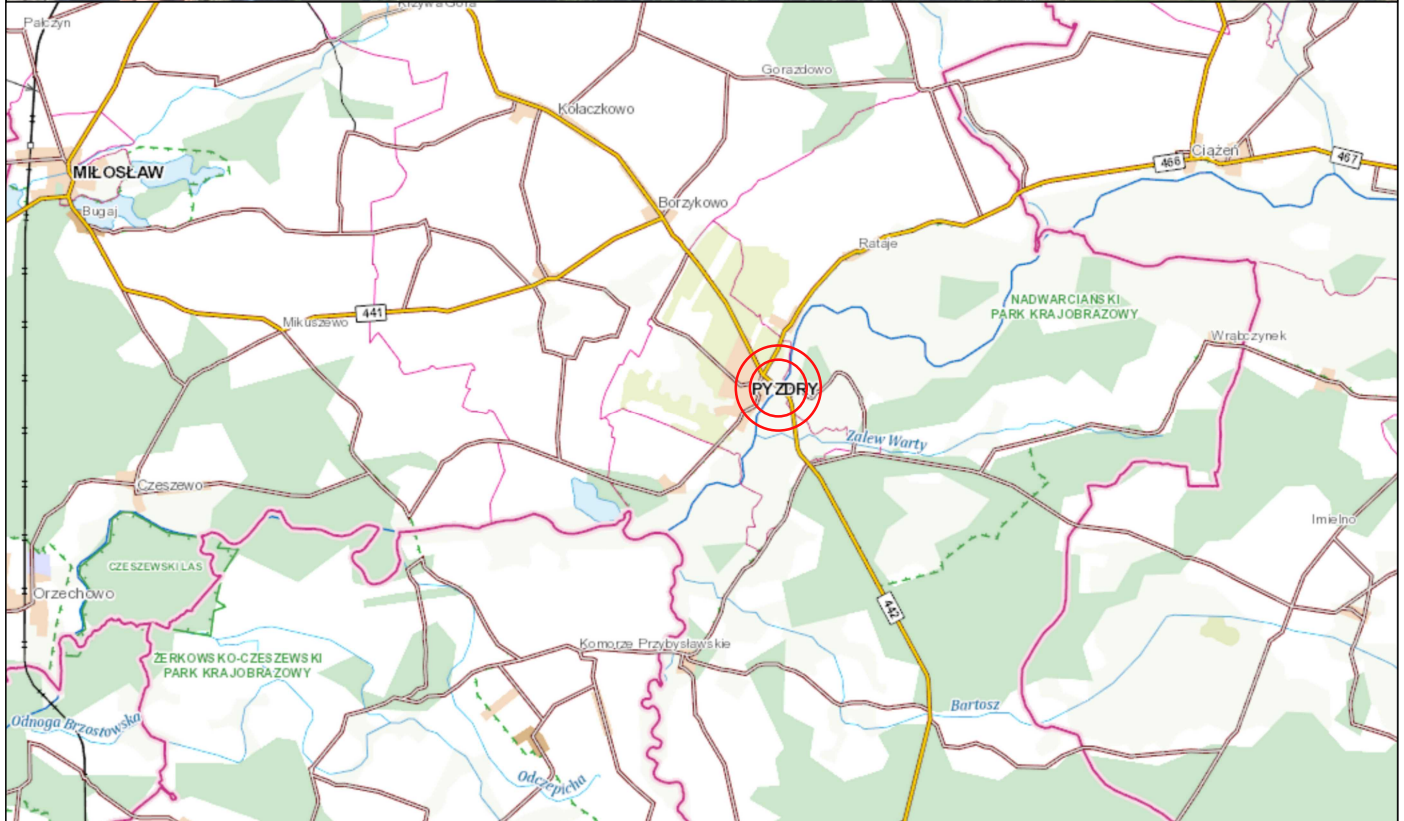


PLAN ORIENTACYJNY

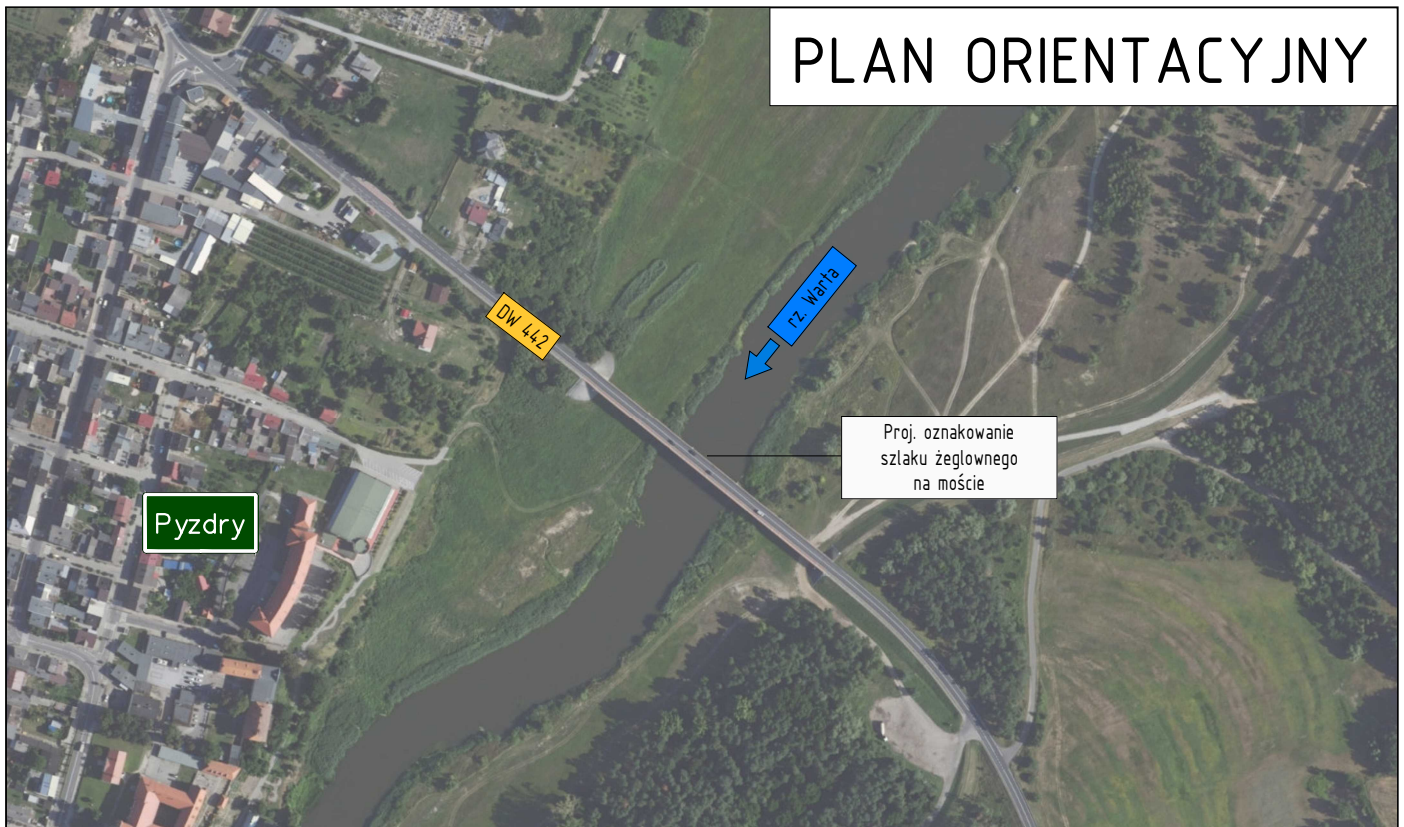

SM
projektanci

SMP Projektanci Sp. z o.o. Sp. k.
ul. Głuchowska 1
60-101 Poznań
www.smp.poznan.pl
e-mail: biuro@smp.poznan.pl
tel. 61 861 96 36
NIP 779-23-71-246 REGON 301375359

Inwestor:

Wielkopolski Zarząd Dróg Wojewódzkich w Poznaniu
ul. Wilczak 51, 61-623 Poznań

Nazwa inwestycji:

Projekt oznakowania żeglownego, podświetlonego w nocy,
na mostach w ciągu dróg wojewódzkich WZDW w Poznaniu

Tytuł rysunku:

Plan orientacyjny - DW 442 - km 19+263

Nr

1

Nr umowy: 453/11.WM/2023

Data opracowania: 11/2023

Skala: -