


- A.10** OZNAKOWANIE ŻEGLUGOWE O SYMBOLU A.10 MOCOWANE DO BALUSTRADY ZAKAZ PRZEJŚCIA POZA SKRAJNIĄ OKREŚLONĄ TABLICAMI
- D.1a** OZNAKOWANIE ŻEGLUGOWE O SYMBOLU D.1 MOCOWANE DO BALUSTRADY ZALECENIE PRZEJŚCIA W OBU KIERUNKACH
- C.2** OZNAKOWANIE ŻEGLUGOWE O SYMBOLU C.2 Z WARTOŚCIĄ "7.00" MOCOWANE DO BALUSTRADY ;
- C.3** OZNAKOWANIE ŻEGLUGOWE O SYMBOLU C.3 Z WARTOŚCIĄ "17" MOCOWANE DO BALUSTRADY;

BRAK ZEWNĘTRZNEGO ZASILANIA
PROJEKTOWANIE ZASILANIE W SYSTEMIE
HYBRYDOWYM POZYSKIWIANIA ENERGII ZE ŹRÓDEŁ
ODNAWIALNYCH ORAZ Z MAGAZYNEM ENERGII.

- zasilanie podświetlenia znaków żeglugowych ze pomocą źródeł odnawialnych – słup z wiatrakami i panelami słonecznymi. Słup zlokalizować przy podporze P3 po południowej stronie obiektu,
- w pobliżu źródła zasilania na zewnętrznej stronie dźwigara zamontować magazyn energii,
- kable mocować po zewnętrznej stronie dźwigarów głównych (po lewej i prawej stronie obiektu). Przejści kabli na drugą stronę przy podporze P3 – bezpośrednio z magazynu energii.

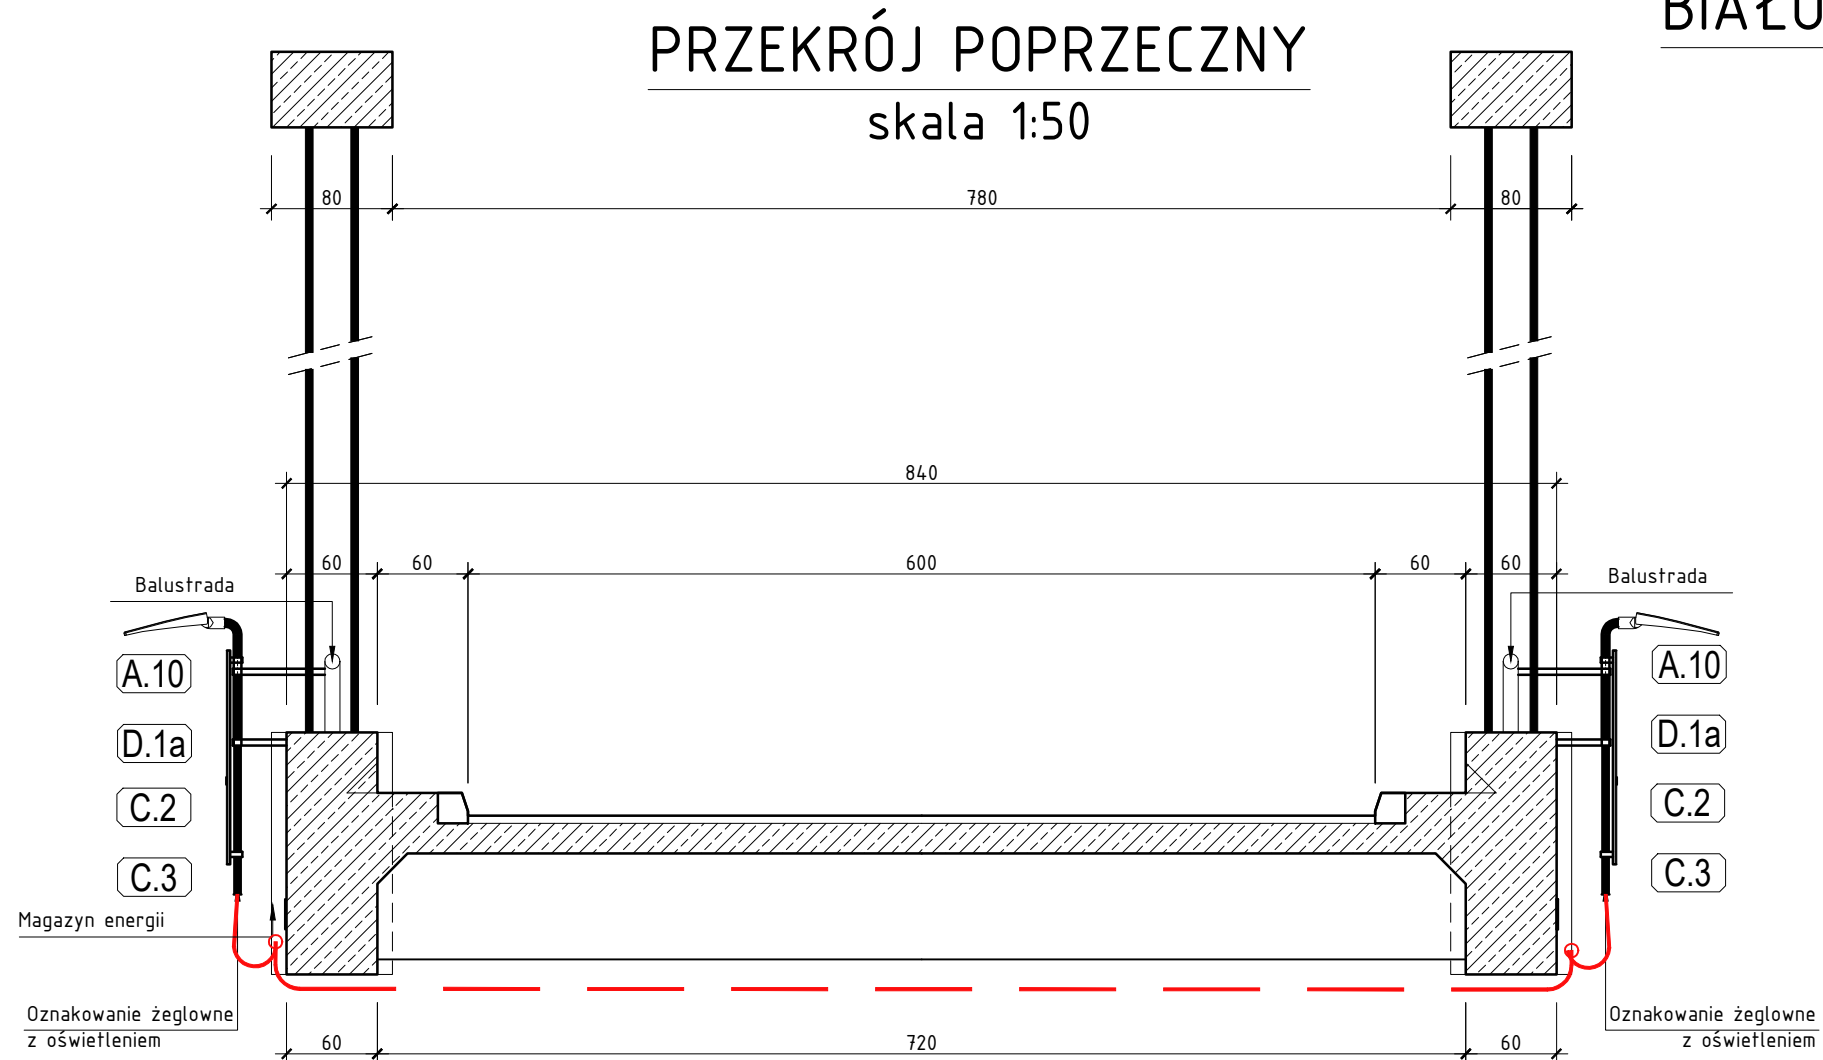

		SMP Projektanci Sp. z o.o. Sp. k. ul. Gluchowska 1 60-101 Poznań www.smp.poznan.pl e-mail: biuro@smp.poznan.pl tel. 61 861 96 36, NIP 779-23-71-246 REGON 301375359	
Inwestor:		Wielkopolski Zarząd Dróg Wojewódzkich ul. Wilczak 51, 61-623 Poznań	
Nazwa inwestycji: Projekt oznakowania żeglownego, podświetlonego w nocy, na mostach w ciągu dróg wojewódzkich WZDW w Poznaniu			
Branża:		Stadium dokumentacji:	
MOSTOWA		OZNAKOWANIE ŻEGLOWNE	
Stanowisko	Imię i nazwisko		Nr uprawnień specjalność
Projektant	mgr inż. Dawid Zuchliński		WKP/0130/POOM/20 specjalność inż. mostowa
Opracował	mgr inż. Piotr Wencel		
Tytuł rysunku: Podświetlenie oznakowania Białośliwie DW 190			Nr 04
Nr umowy: 453/11.WM/2023		Data opracowania: 11/2023	Skala: 1:50,200