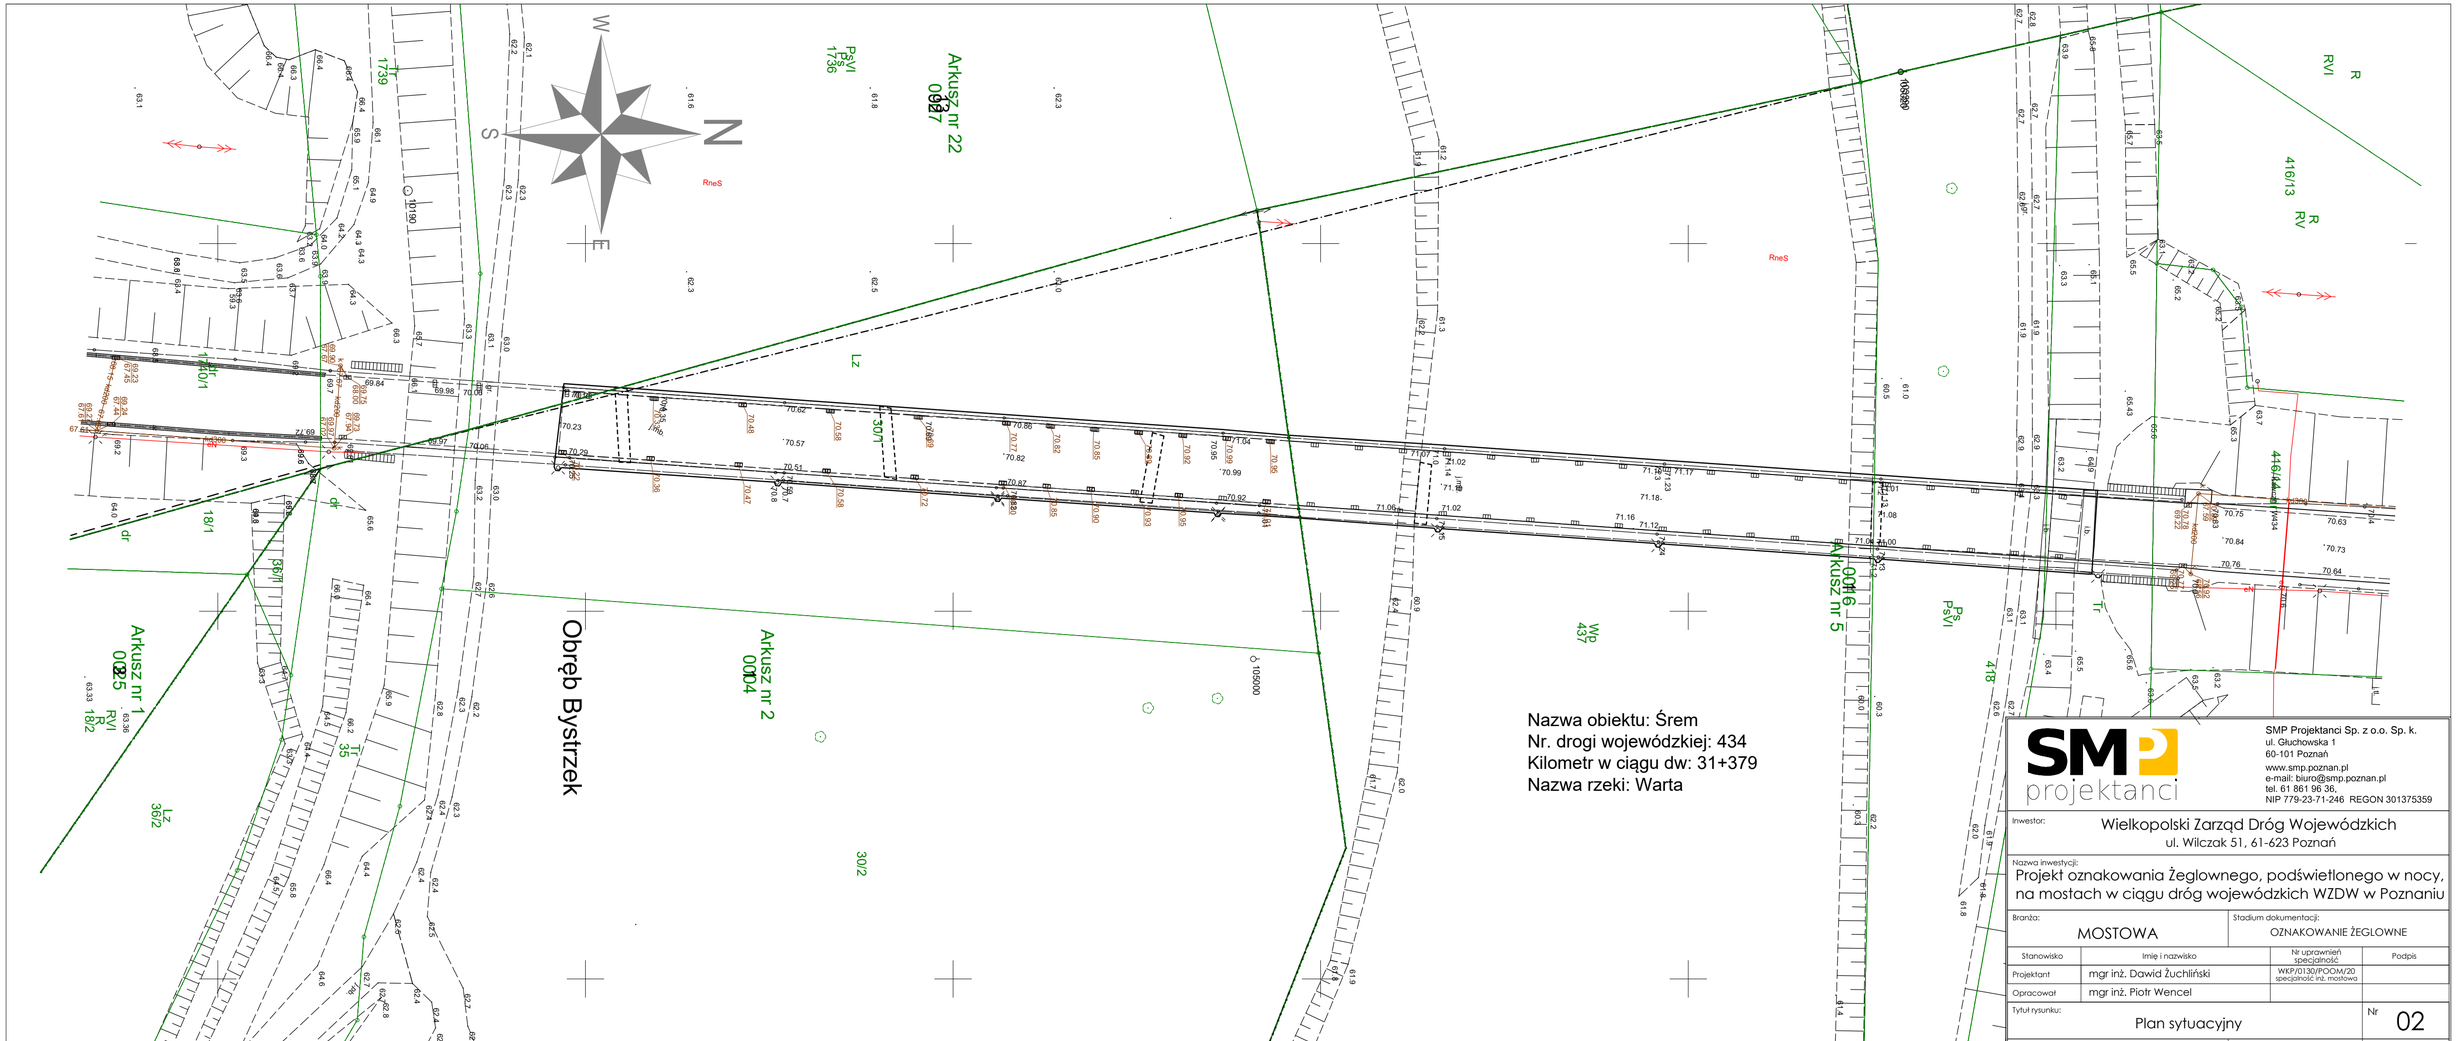

SMP projektanci

SMP Projektanci Sp. z o.o. Sp. k.
ul. Głuchowska 1
60-101 Poznań
www.smp.poznan.pl
e-mail: biuro@smp.poznan.pl
tel. 61 861 96 36,
NIP 779-23-71-246 REGON 301375359

Inwestor:
Wielkopolski Zarząd Dróg Wojewódzkich
ul. Wilczak 51, 61-623 Poznań

Nazwa inwestycji:
Projekt oznakowania żeglownego, podświetlonego w nocy, na mostach w ciągu dróg wojewódzkich WZDW w Poznaniu

Branża:		Stadium dokumentacji:	
MOSTOWA		OZNAKOWANIE ŻEGLOWNE	
Stanowisko	Imię i nazwisko	Nr uprawnień specjalność	Podpis
Projektant	mgr inż. Dawid Żuchliński	WKP/0130/POOM/20 specjalność inż. mostowa	
Opracował	mgr inż. Piotr Wencel		

Tytuł rysunku: Plan sytuacyjny — Nr 02

Nr umowy: 453/11.WM/2023 | Data opracowania: 11/2023 | Skala: 1:200