
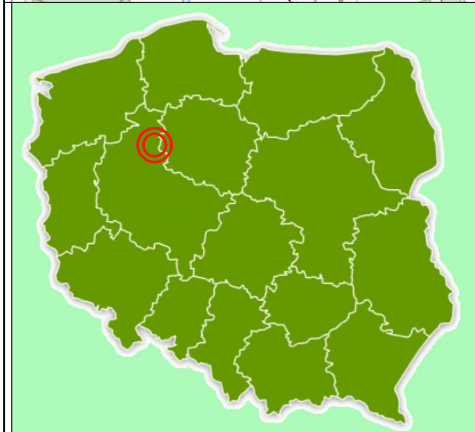
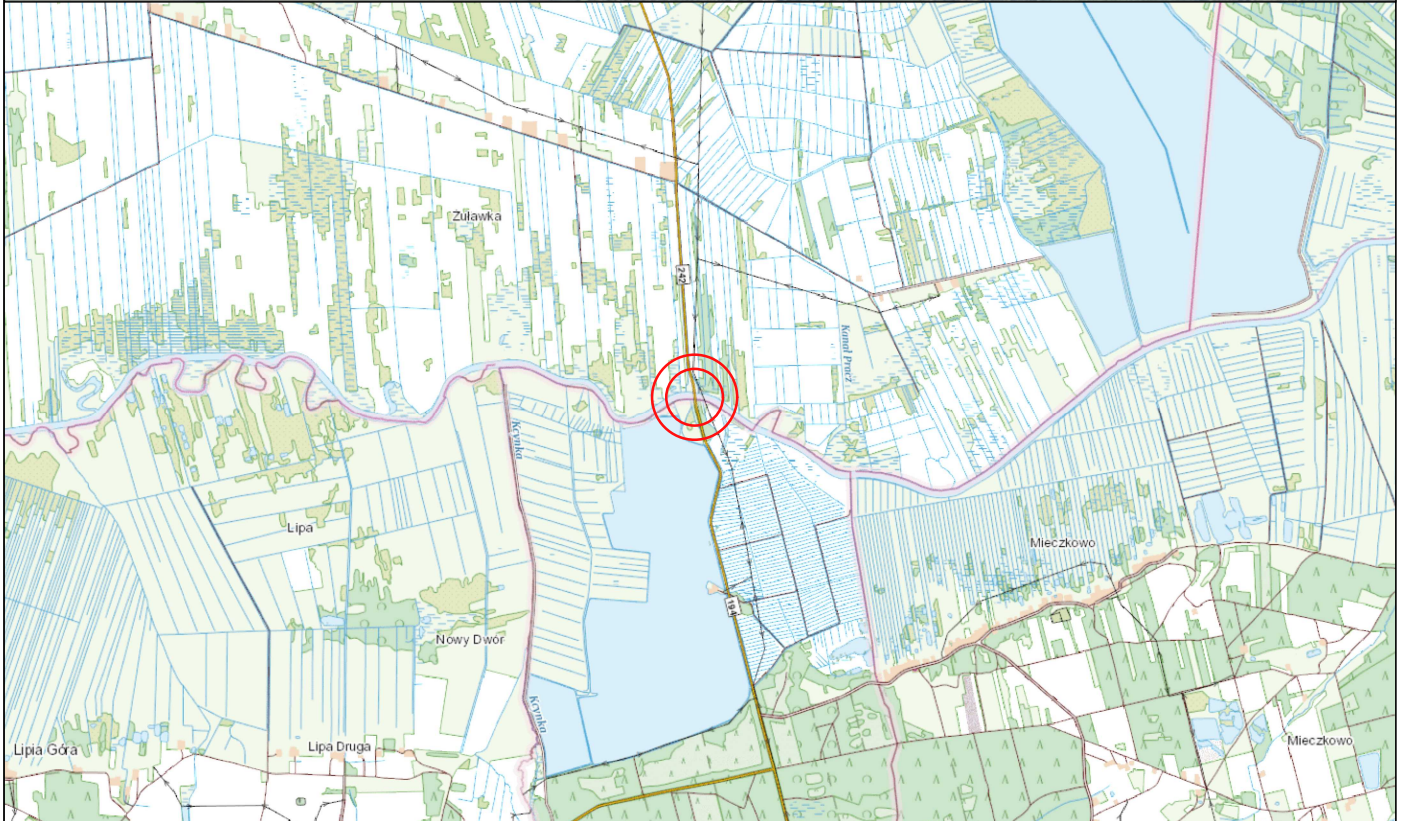


# PLAN ORIENTACYJNY

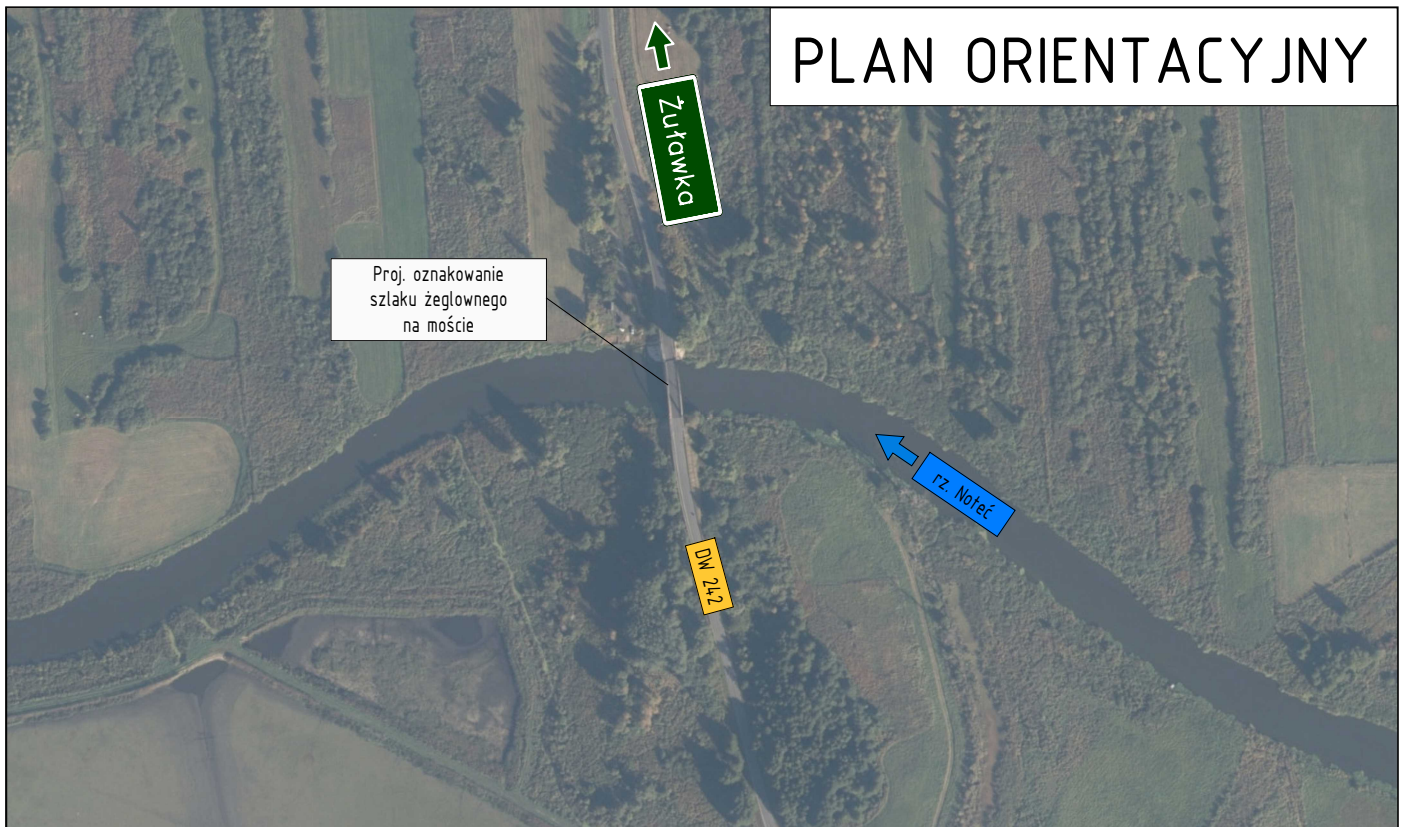

**SM**  
projektanci

SMP Projektanci Sp. z o.o. Sp. k.  
ul. Głuchowska 1  
60-101 Poznań  
www.smp.poznan.pl  
e-mail: biuro@smp.poznan.pl  
tel. 61 861 96 36  
NIP 779-23-71-246 REGON 301375359

Inwestor:

Wielkopolski Zarząd Dróg Wojewódzkich w Poznaniu  
ul. Wilczak 51, 61-623 Poznań

Nazwa inwestycji:

Projekt oznakowania żeglownego, podświetlonego w nocy,  
na mostach w ciągu dróg wojewódzkich WZDW w Poznaniu

Tytuł rysunku:

Plan orientacyjny - DW 242 - km 43+066

Nr

1

Nr umowy: 453/11.WM/2023

Data opracowania: 11/2023

Skala: -