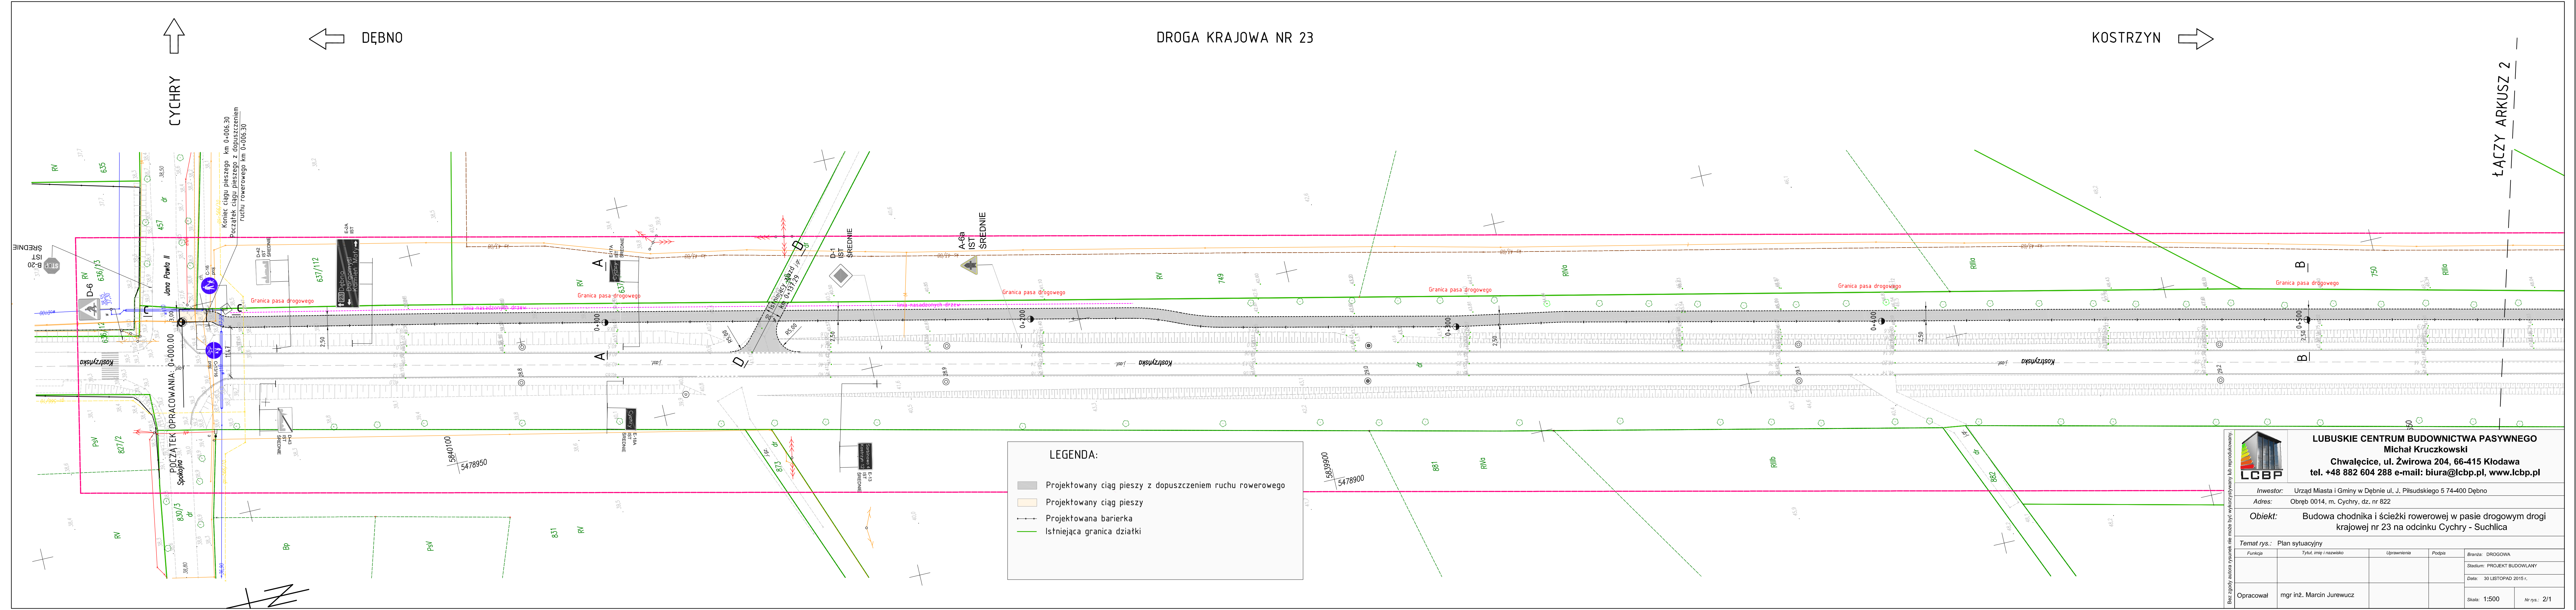

LEGENDA:

- Projektowany ciąg pieszy z dopuszczeniem ruchu rowerowego
- Projektowany ciąg pieszy
- Projektowana barierka
- Istniejąca granica działki

LUBUSKIE CENTRUM BUDOWNICTWA PASYWNEGO
Michał Kruczkowski
Chwalęcice, ul. Żwirowa 204, 66-415 Kłodawa
tel. +48 882 604 288 e-mail: biura@lcbp.pl, www.lcbp.pl

Inwestor: Urząd Miasta i Gminy w Dębnie ul. J. Piłsudskiego 5 74-400 Dębno

Adres: Obręb 0014, m. Cychry, dz. nr 822

Obiekt: Budowa chodnika i ścieżki rowerowej w pasie drogowym drogi krajowej nr 23 na odcinku Cychry - Suchlica

Temat rys.: Plan sytuacyjny

Funkcja	Tytuł, imię i nazwisko	Uprawnienia	Podpis	
				Branża: DROGOWA
				Stadium: PROJEKT BUDOWLANY
				Data: 30 LISTOPAD 2015 r.
Opracował	mgr inż. Marcin Jurewucz			*Skala:* 1:500 *Nr rys.:* 2/1

Bez zgody autora rysunek nie może być wykorzystywany lub reprodukowany.

LEGENDA:

- Projektowany ciąg pieszy z dopuszczeniem ruchu rowerowego
- Projektowany ciąg pieszy
- Projektowana barierka
- Istniejąca granica działki

LUBUSKIE CENTRUM BUDOWNICTWA PASYWNEGO
Michał Kruczkowski
Chwalęcice, ul. Żwirowa 204, 66-415 Kłodawa
tel. +48 882 604 288 e-mail: biura@lcbp.pl, www.lcbp.pl

Inwestor: Urząd Miasta i Gminy w Dębnie ul. J. Piłsudskiego 5 74-400 Dębno

Adres: Obręb 0014, m. Cychry, dz. nr 822

Obiekt: Budowa chodnika i ścieżki rowerowej w pasie drogowym drogi krajowej nr 23 na odcinku Cychry - Suchlica

Temat rys.: Plan sytuacyjny

Funkcja	Tytuł, imię i nazwisko	Uprawnienia	Podpis	
				Branża: DROGOWA
				Stadium: PROJEKT BUDOWLANY
				Data: 30 LISTOPAD 2015 r.
Opracował	mgr inż. Marcin Jurewucz			*Skala:* 1:500 *Nr rys.:* 2/2

Bez zgody autora rysunek nie może być wykorzystywany lub reprodukowany.