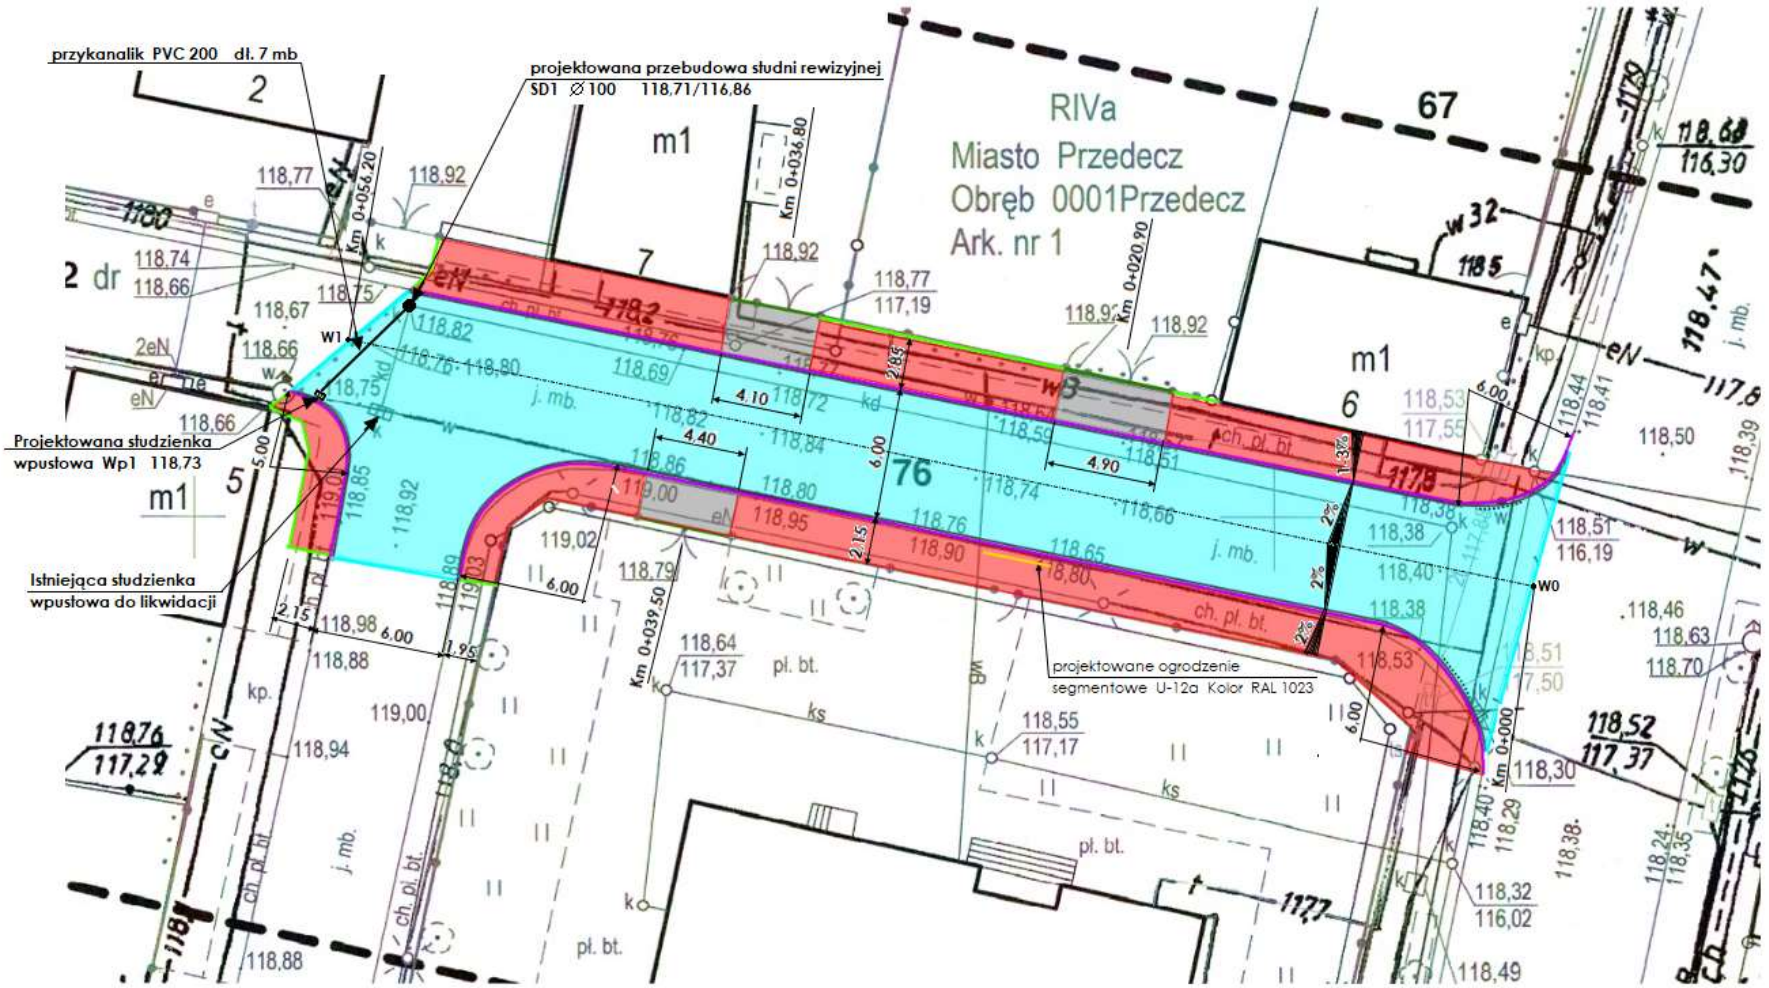

LEGENDA:

- projektowana odnowa nawierzchni jezdni mieszanką mineralno - asfaltową
- przebudowa chodnika - projektowany chodnik z betonowej kostki brukowej koloru czerwonego
- przebudowa zjazdów - projektowane zjazdy z betonowej kostki brukowej koloru grafitowego
- wymiana krawężnika - projektowany krawężnik betonowy 15x22x100 cm.
- projektowany opornik betonowy 12x25x100 cm
- projektowane obrzeże betonowe 6x20x100 cm
- obniżenie krawężnika do 2 cm na przejściu dla pieszych
- ściek przykrawężnikowy z betonowej kostki brukowej 8x10x20 cm kolor szary

Nazwa i adres obiektu	Przebudowa drogi i chodnika na Placu Świętego Wawrzyńca w Przedczu	Nazwa i adres inwestora	Gmina Przedecz Plac Wolności 1 62-635 Przedecz
Zakres rysunku	PLAN SYTUACYJNY STAN PROJEKTOWANY	Faza projektu	PROJEKT BUDOWLANY
Skala	1 : 200	Data	03.2022
Nr rys.	3		
Projektował: inż. Włodzimierz Kozłarek upr. nr GP 7342/16/92			