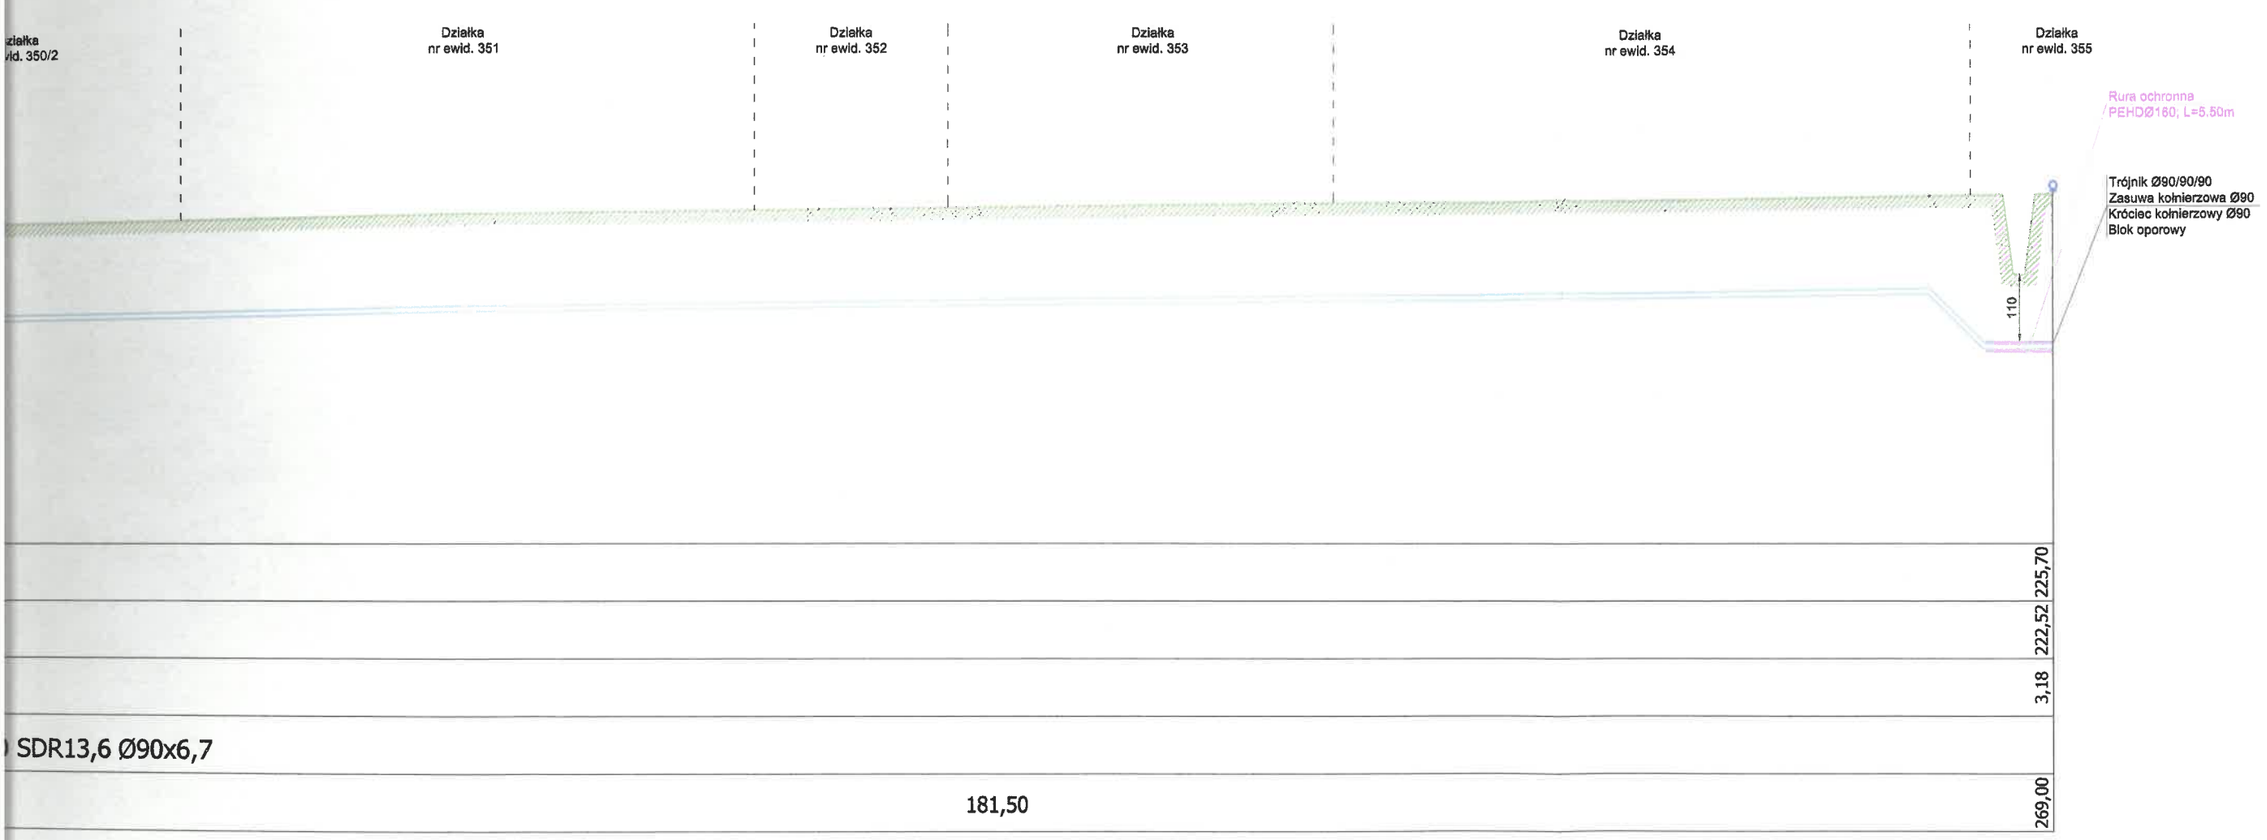

Obiekt:	Budowa sieci wodociągowej w miejscowości Basznia Dolna na działkach nr ewid. 346, 347, 348, 349, 350/1, 350/2, 351, 352, 353, 354, 355. Budowa sieci kanalizacji sanitarnej wraz z niezbędną infrastrukturą w miejscowości Basznia Dolna na działkach nr ewid. 350/1, 350/2, 351, 352, 353, 354, 355.		
Adres Obiektu:	Basznia Dolna, gm. Lubaczów Dz. nr ewid.: 346, 347, 348, 349, 350/1, 350/2, 351, 352, 353, 354, 355		Skala: $1\frac{100}{500}$
Tytuł Rysunku:	Profil podłużny sieci wodociągowej		Faza: P.B.-W.
Inwestor: Adres Inwestora:	Gmina Lubaczów ul. Jasna 1, 37-600 Lubaczów		Data: 09.2020r. Nr Rys.2
Zespół projektowy			
Imię i Nazwisko	Specjalność	Nr uprawnień	Podpis
mgr inż. Rafał Olszewski	sanitarna	PDK/0170/POOS/11	
Władysław Kopciuch	sanitarna	Asystent projektanta	
Sprawdzający			
mgr inż. Artur Szyk	sanitarna	PDK/0105/POOS/08	