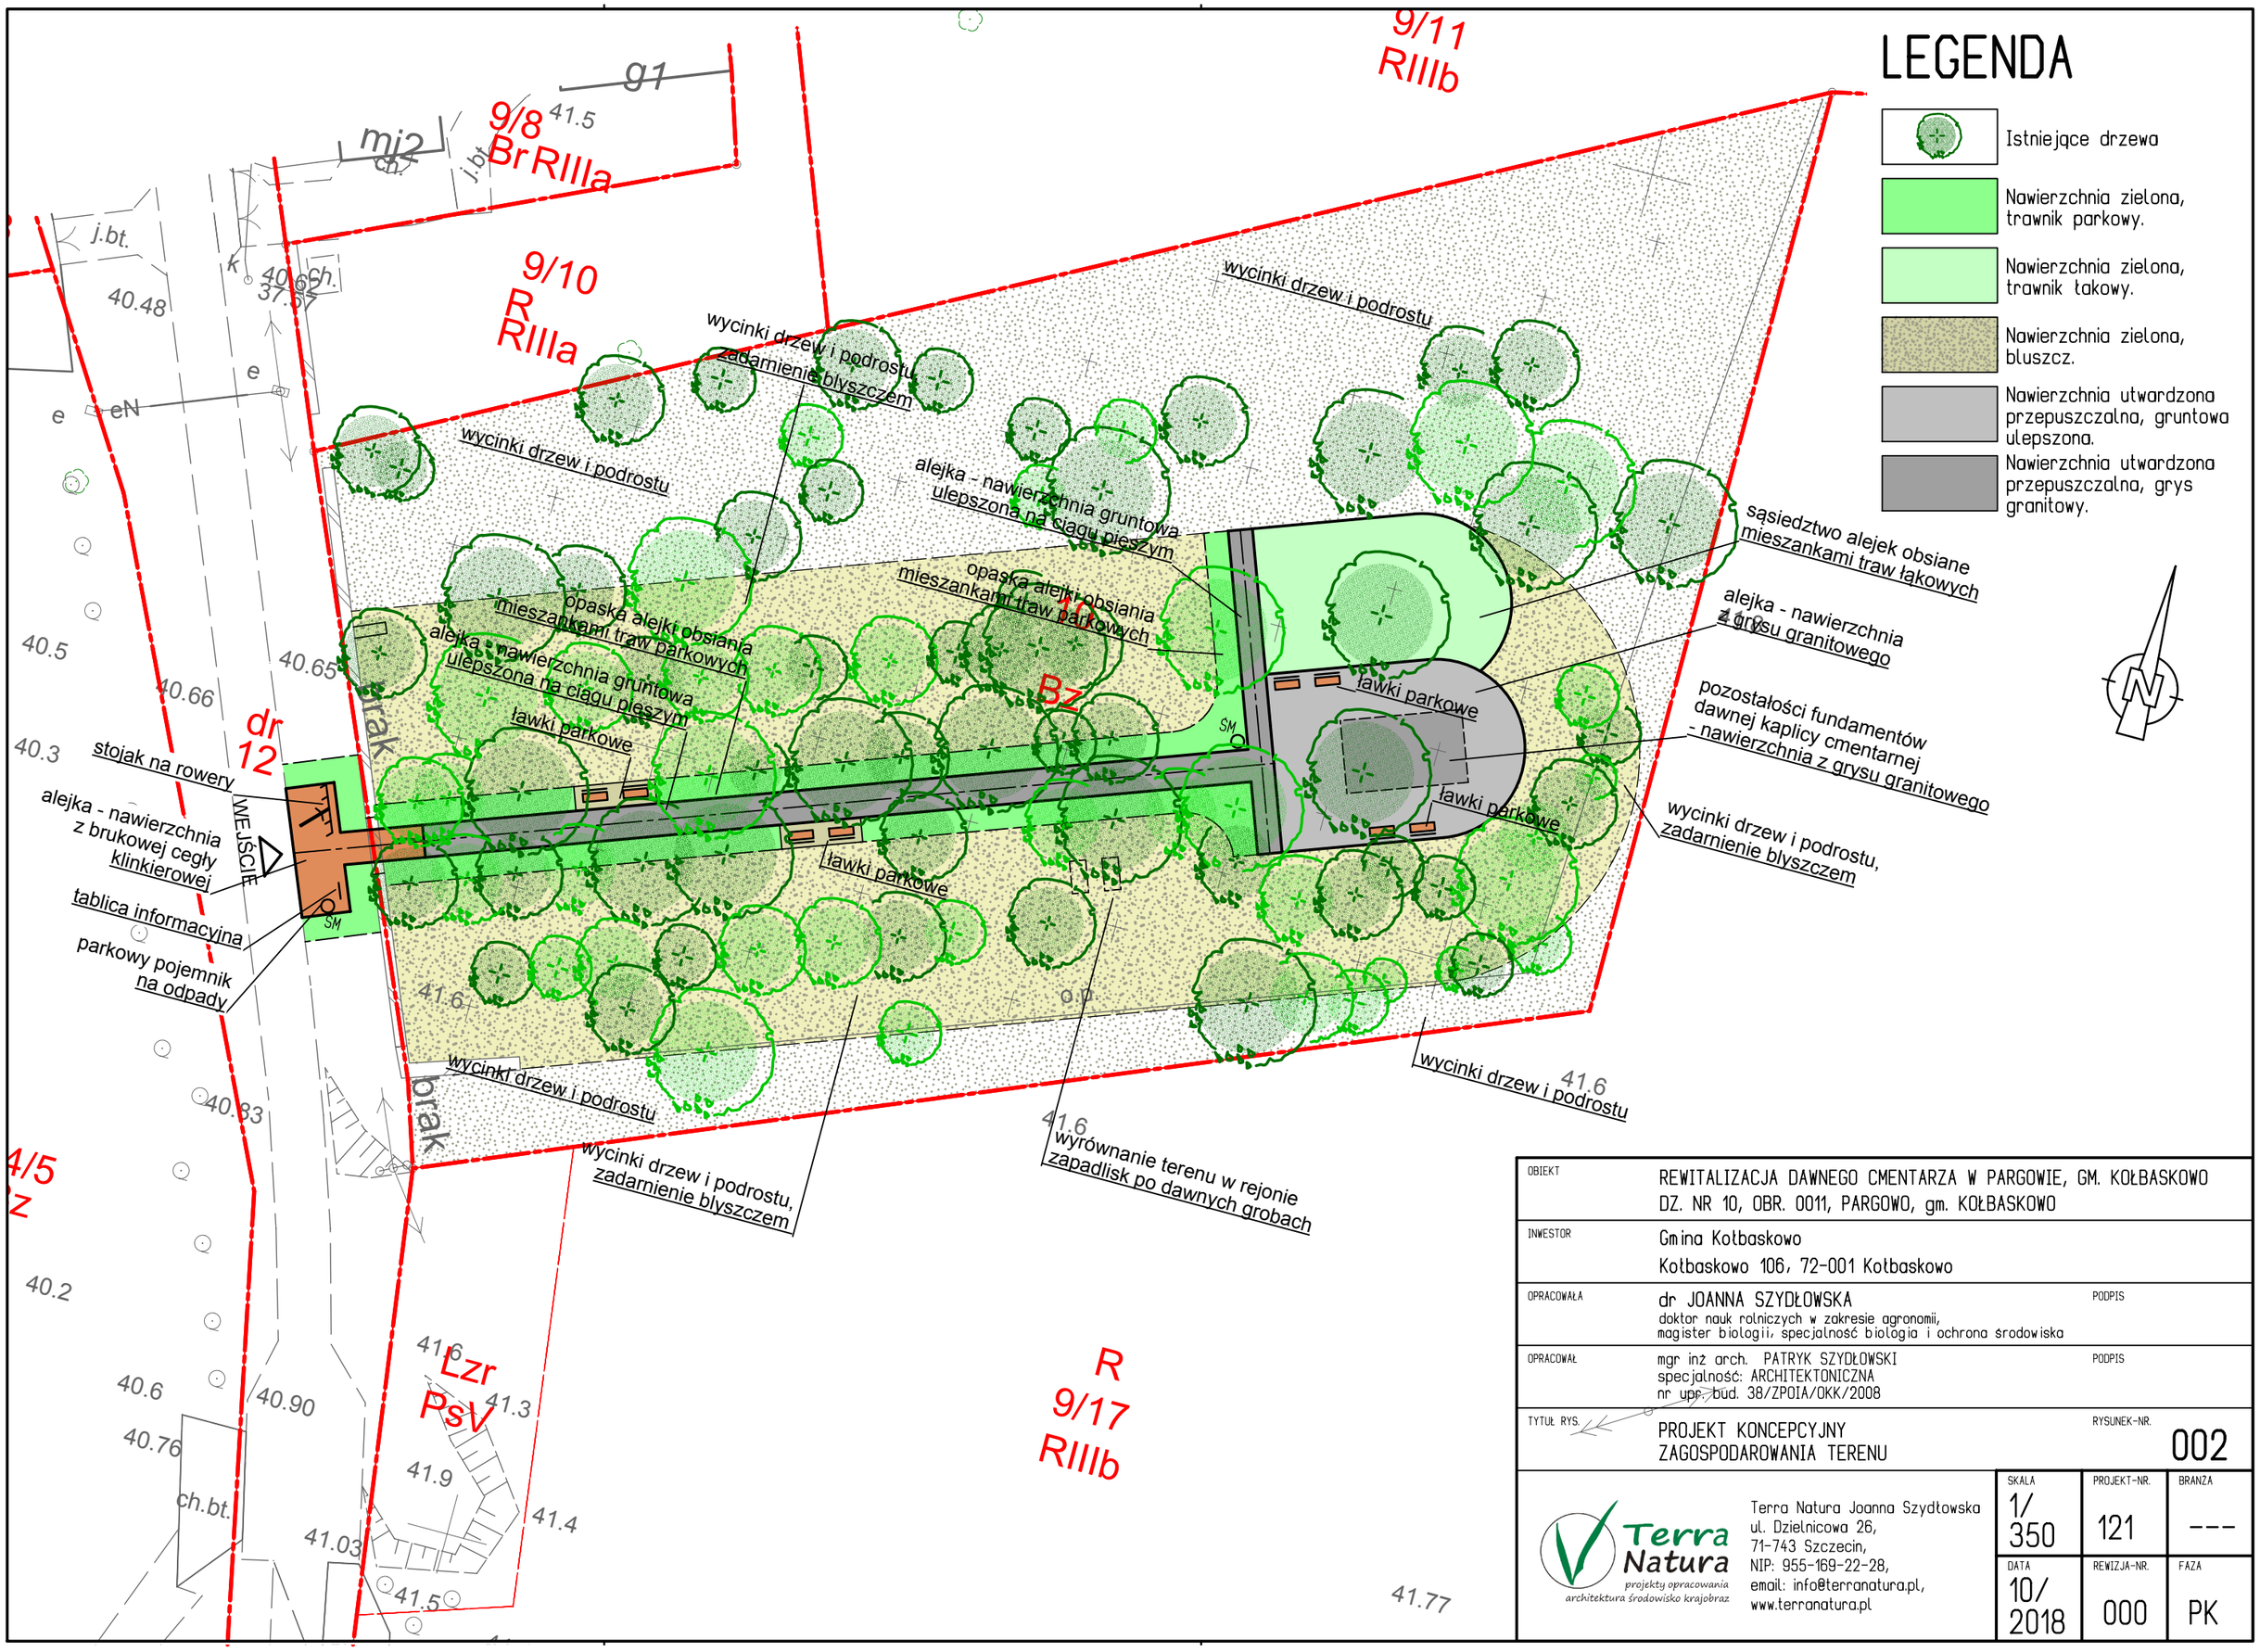

OBIEKT	REWITALIZACJA DAWNEGO CMENTARZA W PARGOWIE, GM. KOŁBASKOWO DZ. NR 10, OBR. 0011, PARGOWO, gm. KOŁBASKOWO
INWESTOR	Gmina Kołbaskowo Kołbaskowo 106, 72-001 Kołbaskowo
OPRACOWAŁA	dr JOANNA SZYDŁOWSKA doktor nauk rolniczych w zakresie agronomii, magister biologii, specjalność biologia i ochrona środowiska PODPIS
OPRACOWAŁ	mgr inż arch. PATRYK SZYDŁOWSKI specjalność: ARCHITEKTONICZNA nr upr. bud. 38/ZPOIA/OKK/2008 PODPIS
TYTUŁ RYS.	PROJEKT KONCEPCYJNY ZAGOSPODAROWANIA TERENU RYSUNEK-NR. 002

Terra Natura
projekty opracowania
architektura środowisko krajobraz

Terra Natura Joanna Szydłowska
ul. Dzielnicowa 26,
71-743 Szczecin,
NIP: 955-169-22-28,
email: info@terranatura.pl,
www.terranatura.pl

SKALA	PROJEKT-NR.	BRANŻA
1/350	121	---
DATA	REWIZJA-NR.	FAZA
10/2018	000	PK