

MAPA DO CELÓW INFORMACYJNYCH Skala 1: 2000

woj. POMORSKIE, pow. wejherowski


Nazwa obszaru : Wejherowo 01, Wejherowo 08

Działki : 192/13, 192/11, 192/23, 190/11, 192/8, 191/13, 192/17, 2/3, 192/27, 191/21, 192/4, 191/20, 191/22, 192/25, 192/18

Jednostka ewidencyjna : Wejherowo

STAROSTWO POWIATOWE  
w Wejherowie  
PRACOWNIOWI USŁ. FOTODOKUMENTACJI  
GEODEZYJNO-KARTOGRAFICZNEJ  
Pracownia Geodezyjno-Kartograficzna  
ul. Wolności 10, 84-100 Wejherowo, tel. 17 05 15 01  
www.starostwo-wejherowo.pl, gop.gov.pl  
11.05.2016 r. 15:05-prz. 1207 ze zmianami

Starosta Wejherowski  
M. Wejherowicz  
2016-06-15  
130/20

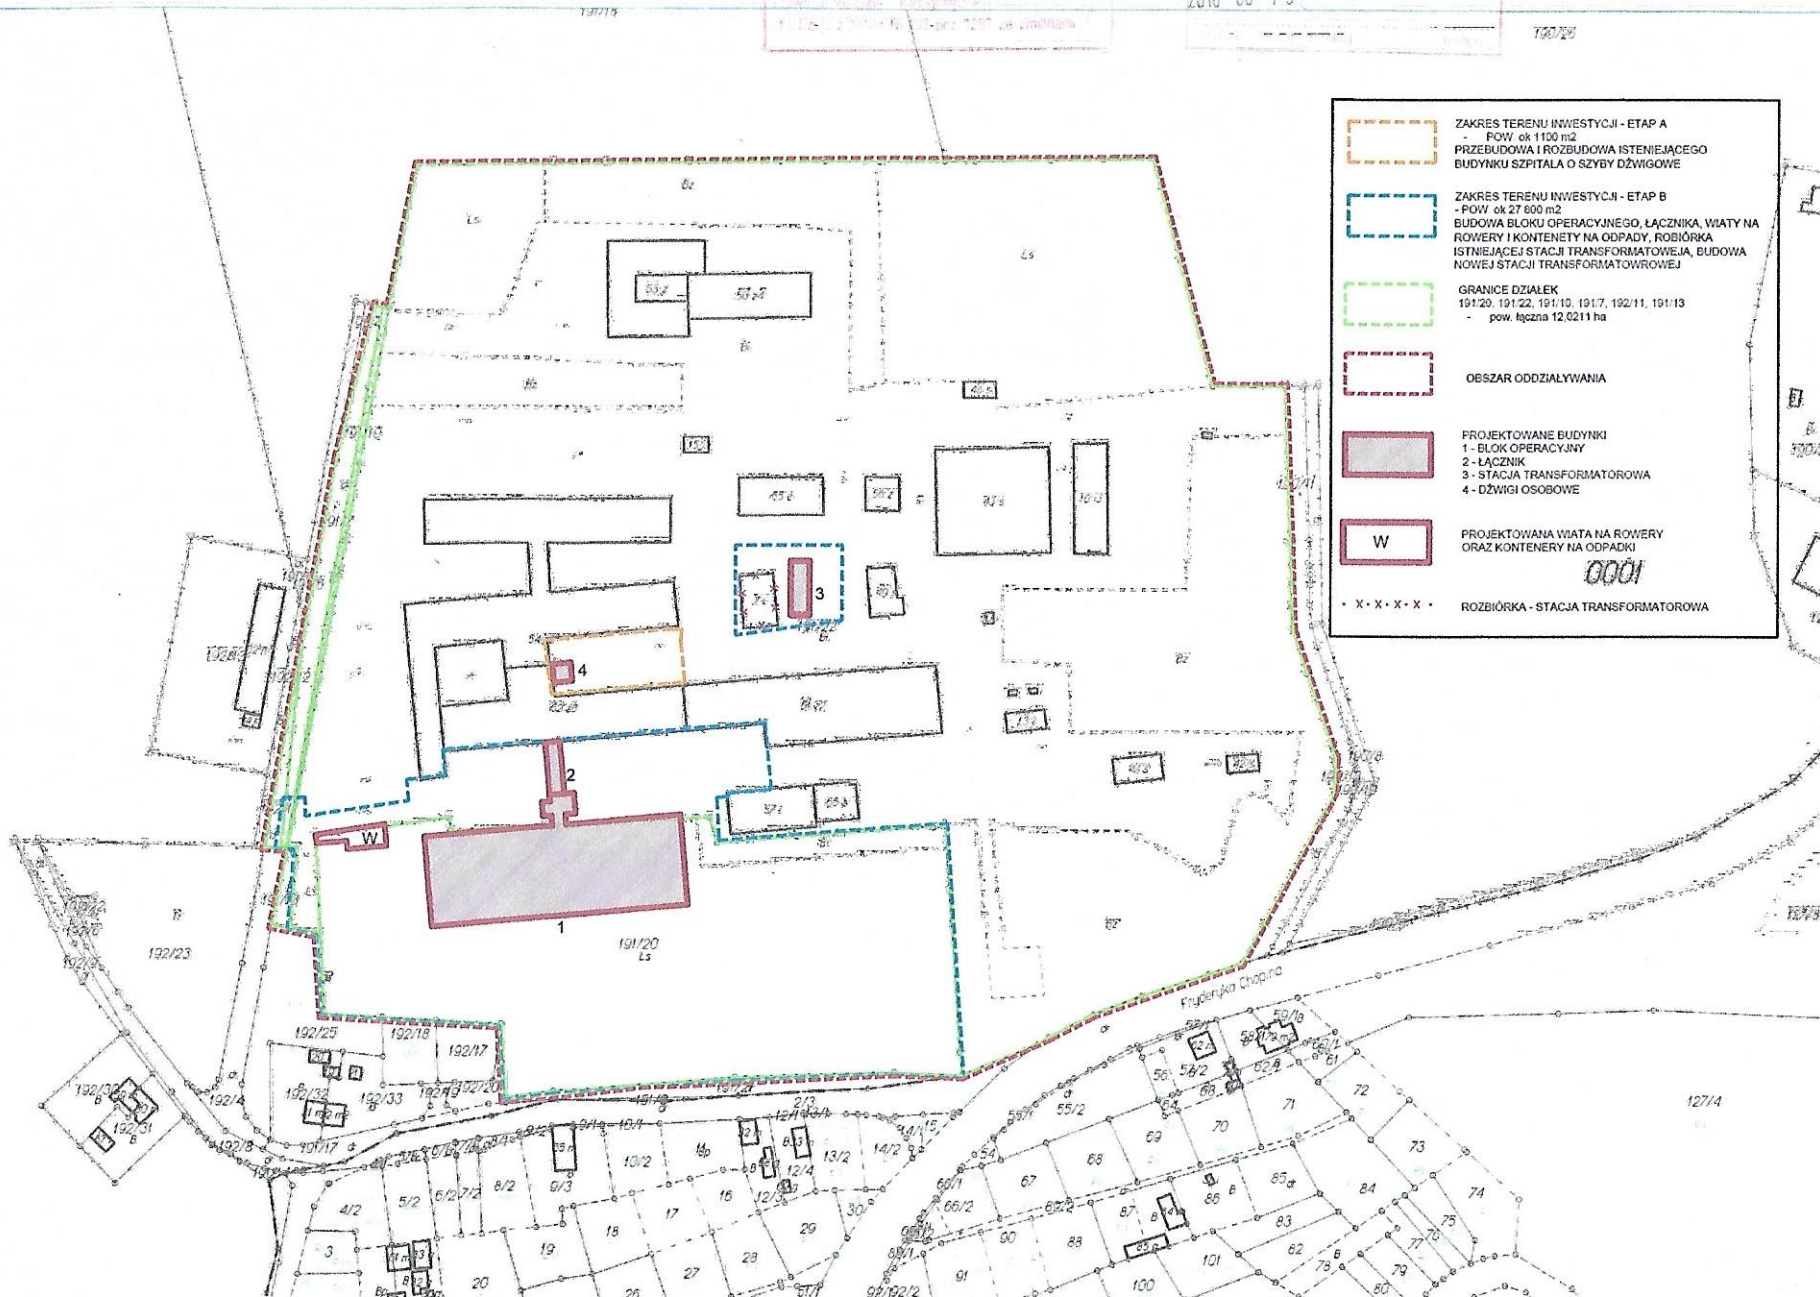

- ZAKRES TERENU INWESTYCJI - ETAP A  
- POW. ok 1100 m<sup>2</sup>  
PRZEBUDOWA I ROZBUDOWA ISTNIEJĄCEGO BUDYNKU SZPITALA O SZYBY DŹWIGOWE
- ZAKRES TERENU INWESTYCJI - ETAP B  
- POW. ok 27 600 m<sup>2</sup>  
BUDOWA BLOKU OPERACYJNEGO, ŁĄCZNIKA, WIATY NA ROWERY I KONTENYTY NA ODPADY, ROZBIÓRKA ISTNIEJĄCEJ STACJI TRANSFORMATOWEJ, BUDOWA NOWEJ STACJI TRANSFORMATOWEJ
- GRANICE DZIAŁEK  
191/20, 191/22, 191/10, 191/7, 192/11, 191/13  
- pow. łączna 12 0211 ha
- OBSZAR ODDZIAŁYWANIA
- PROJEKTOWANE BUDYNKI  
1 - BLOK OPERACYJNY  
2 - ŁĄCZNIK  
3 - STACJA TRANSFORMATOWA  
4 - DŹWIGI OSOBOWE
- W PROJEKTOWANA WIATA NA ROWERY ORAZ KONTENYTY NA ODPADKI
- ROZBIÓRKA - STACJA TRANSFORMATOWA


4PA DO GELÓW INFORMACYJNYCH Skala 1: 2000


oj. POMORSKIE, pow. wejherowski


nazwa obrębu : Wejherowo 01, Wejherowo 08

działki : 192/13, 192/11, 192/23, 190/11, 192/8, 191/13, 192/17, 2/3, 192/27, 191/21, 192/4, 191/20, 191/22, 192/25, 192/18

jednostka ewidencyjna : Wejherowo

 Droga Wewnętrzna -Dojazdowa  
do Placu Budowy Bloku Operacyjnego i  
Wiaty na Rowery ( Objęta Inwestycją )

 Droga Wewnętrzna -Dojazdowa  
do Budowy Wind i Stacji Transformatorowej  
(do odtworzenia przez Wykonawcę w stanie  
nie gorszym niż przed rozpoczęciem Inwestycji)

 Właściciel Skarb Państwa i Starostwo Powiatowe  
 Właściciel Skarb Państwa i Starostwo Powiatowe

