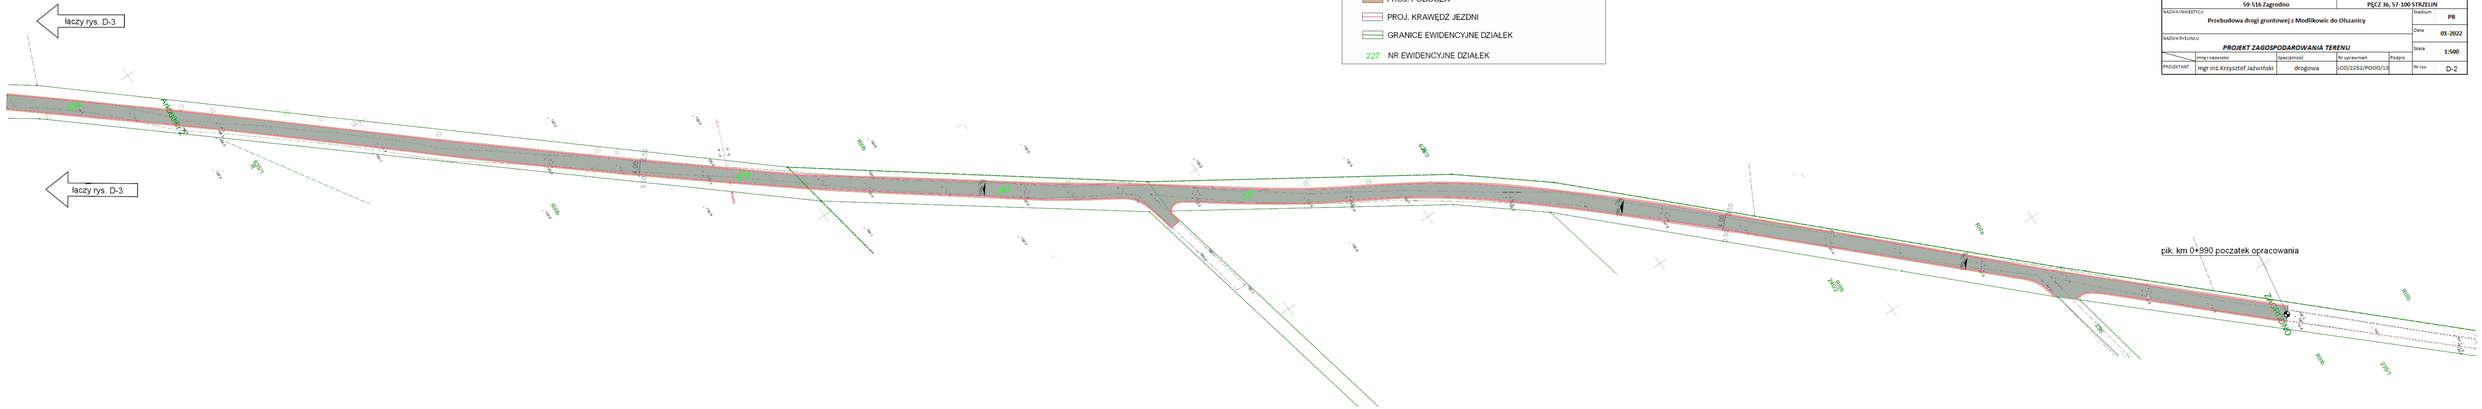

INWESTOR	Gmina Zagrodno Zagrodno 52 59-516 Zagrodno	JEDNOSTKA PROJEKTOWA	GLOBISTIC RAIMUND CZERNIAK PĘCZ 36, 57-100 STRZELIN
NAZWA INWESTYCJI	Przebudowa drogi gruntowej z Modlikowic do Olszanicy	Stadium	PB
		Data	01-2022
NAZWA RYSUNKU	PROJEKT ZAGOSPODAROWANIA TERENU	Skala	1:500
	Imię i nazwisko / Specjalność / Nr uprawnień / Podpis		
PROJEKTANT	mgr inż.Krzysztof Jaźwiński / drogowa / LOD/2252/POOD/13	Nr rys.	D-2