


Rzut poziomy progów zwalniających

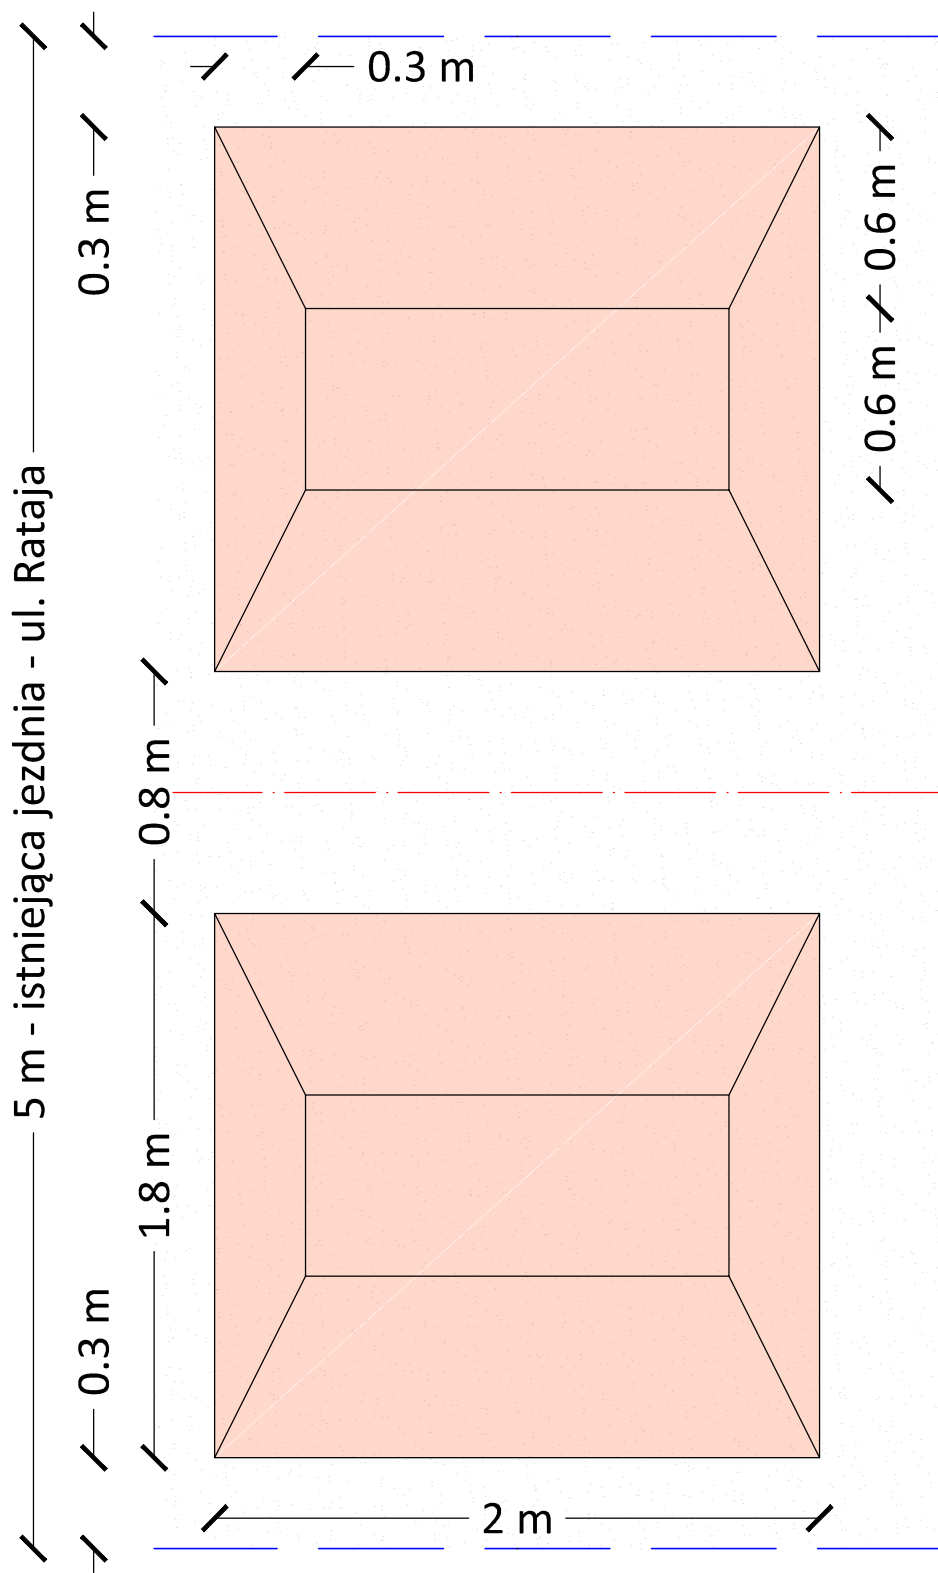

Temat: <i>Zmiana stałej organizacji ruchu na ul. Macieja Rataja w Rzęśniku</i>		Data: 19.05.2021
Tytuł rys.: <i>Rzut poziomy progów zwalniających</i>		Nr rys.: 3.0
Inwestor: <i>Wójt Gminy Rzęśnik ul. Jesionowa 3, 07-205 Rzęśnik</i>		Faza: ZSOR
Jedn. proj: <i>ERPRO Ewa Rosińska ul. Stanisława Moniuszki 3, 07-202 Wyszków</i>		Branża: drogowa
Opracowała: Weronika Chorchos		Skala: 1:25
		Podpis: