


DROGA POWIATOWA NR 1145T MICHAŁÓW -  
NIEGOSŁAWICE - MIERZAWA - SĘDZISZÓW  
ODCINEK MICHAŁÓW - PAWŁOWICE  
w km 0+000 do km 1+458  
KLASA TECHNICZNA "Z"  
ruch KR 2

PROJEKTOWANY PRZEKRÓJ NORMALNO-KONSTRUKCYJNY  
skala 1 : 50  
OD KM 0+000 DO KM 1+458

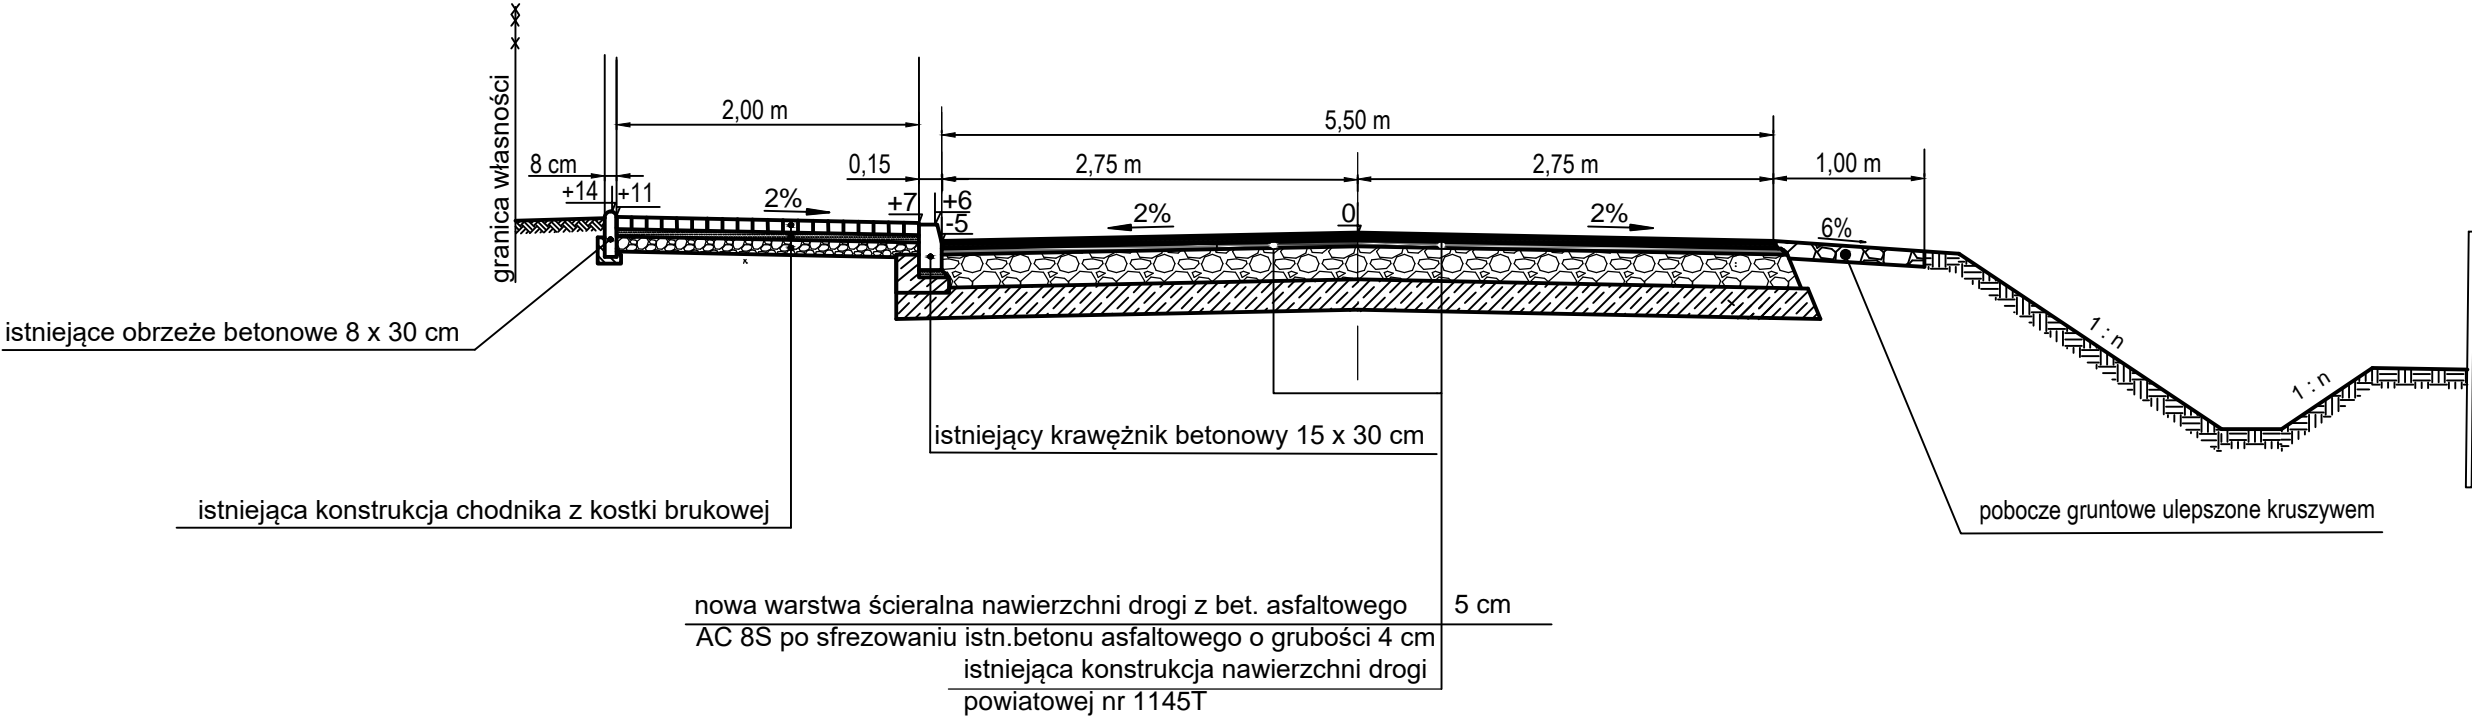

BIURO PROJEKTOWE: "Projektowanie i Nadzór Budownictwa Drogowego - mgr inż. Zbigniew Ciepliński" 25-421 KIELCE ul. G. Morcinka 25C, tel./fax (041) 315 48 05				INWESTOR: POWIATOWY ZARZĄD DRÓG w PIŃCZOWIE UL. PRZEMYSŁOWA 3 28-400 PIŃCZÓW	
OBIEKT: <b>"REMONT DROGI POWIATOWEJ Nr 1145T MICHAŁÓW - NIEGOSŁAWICE - MIERZAWA - SĘDZISZÓW odc. Michałów - Pawłowice dł. 1458,0 mb w km 0+000 - 1+458"</b>					
RYSUNEK: PRZEKROJE NORMALNO - KONSTRUKCYJNE				RYS. NR <b>3-2</b>	
STANOWISKO	IMIĘ I NAZWISKO	NR UPRAW.	DATA	PODPIS	
Projektant	Krzysztof Borkiewicz	KL- 318/94	VII-2023		
Opracowujący	mgr inż. Zbigniew Ciepliński	45/85	VII-2023		
BRANŻA Drogowa	STADIUM PT	ROK OPR. 2023	NR UMOWY		EGZ. SKALA 1 : 50