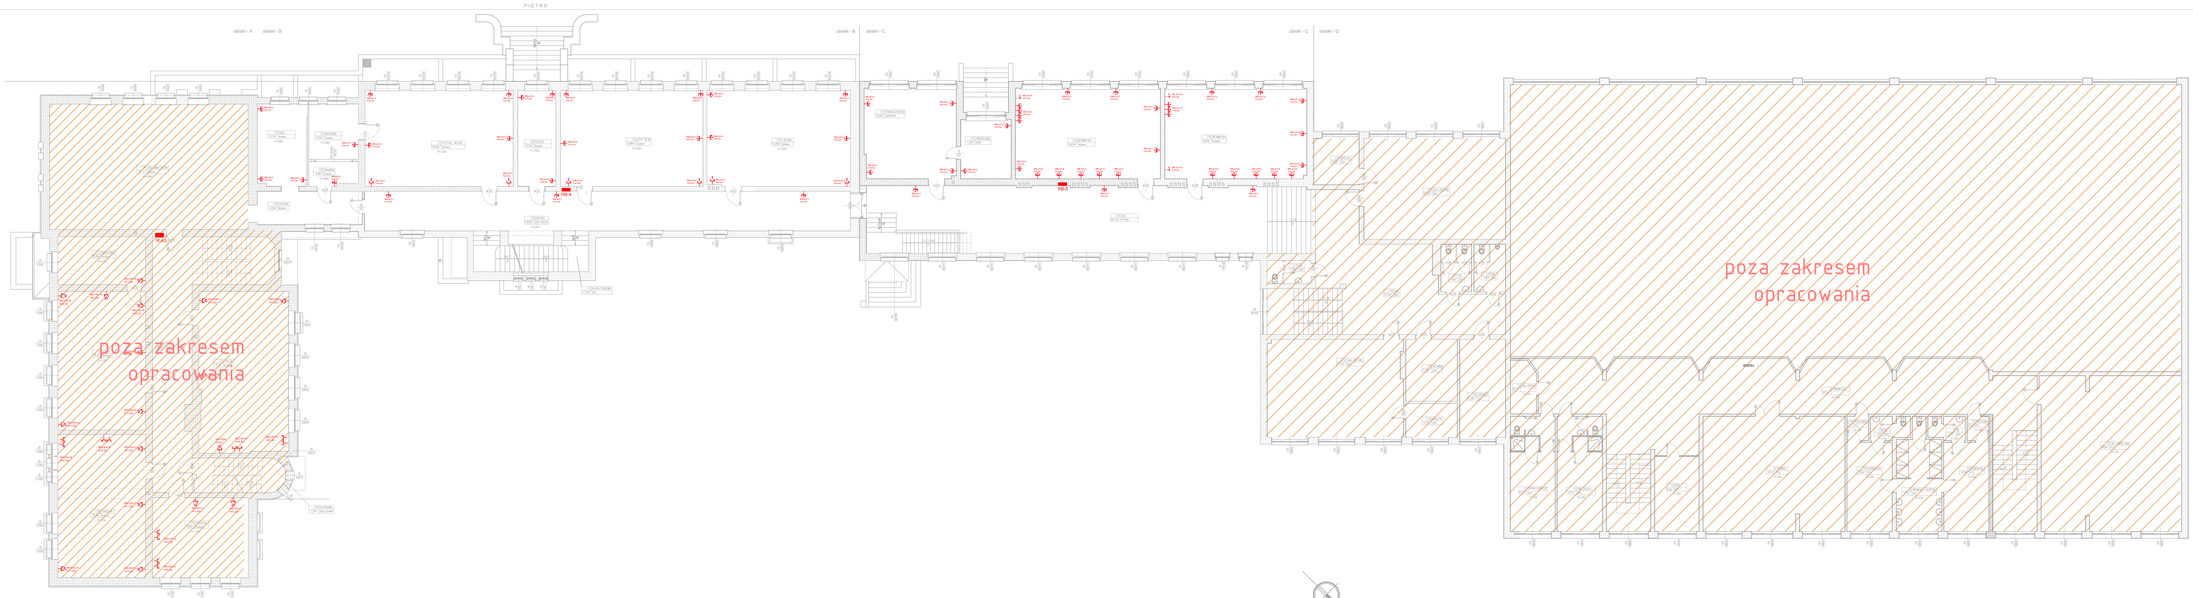

RZUT I PIĘTRA
skala 1:100

LEGENDA:	
	Rozdzielnica elektryczna podtynkowa.
	Projektowane gniazdo wtyczkowe podwójne, przeznaczone ogólne, 16A, 250V AC.
	Projektowane gniazdo wtyczkowe pojedyncze, przeznaczone ogólne, 16A, 250V AC, IP44.
	Projektowany wypust kablowy 230V zakończony puszką przyłączeniową.

Inwestor:
Gmina Debrzno
ul. Traugutta 2
77-310 Debrzno

Data opracowania:
15.12.2022r.

Adres inwestycji:
ul. Krótkowska 8
77-310 Debrzno

branża:
ELEKTRYCZNA

PROJEKT WYKONAWCZY
BUDYNEK KLASY IV-VIII

Nazwa inwestycji:
Przebudowa wewnętrznej i zewnętrznej instalacji centralnego ogrzewania oraz wewnętrznej instalacji elektrycznej w budynku Szkoły Podstawowej w Debrznie

Wykonał:		Podpis:
Projektował:	inż. Karol Gołębiewski Upr.: POM/0179/PWOE/08	
Sprawdził:	mgr inż. Tadeusz Grubiński Upr.: UAN/8346/206/88	

Nazwa rysunku:	Skala:	Nr rys.:
Rzut piętra - instal. gniazd wtykowych	1:100	7