Firma Projektowo-Inwestycyjna Anna Strzelec, Ul. Śląska 10, 33-101 Tarnów tel. 691 569 514, 691 568 801.			
Obiekt/Adres Temat	Rozbudowa drogi powiatowej nr 1393K Ciężkowice - Jastrzębia - Zdonia w miejscowości Kąśna Górna, gm. Ciężkowice na dz. nr 1150/4 i inne, w miejscowości Ciężkowice.		
Branża	drogowa	Data	Lipiec 2024
Stadium	Projekt wykonawczy	Aktualizacja projektu - Opracowanie - Sekcja Projektowa przy Powiatowym Zarządzie Dróg w Tarnowie z siedzibą w Zgłobicach - maj 2015.	
Treść rys.	Profil podłużny		
Skala	1:500/50	Nr rys.	2
Zesp. autorski	Imię i nazwisko	Nr upr.	Podpis
Branża drogowa Projektant	mgr inż. Stanisław Strzelec	specjalność drogowa MAP/0270/PWOD/11	
Sprawdzający	mgr inż. Anna Strzelec	specjalność drogowa MAP/0024/POOD/11	

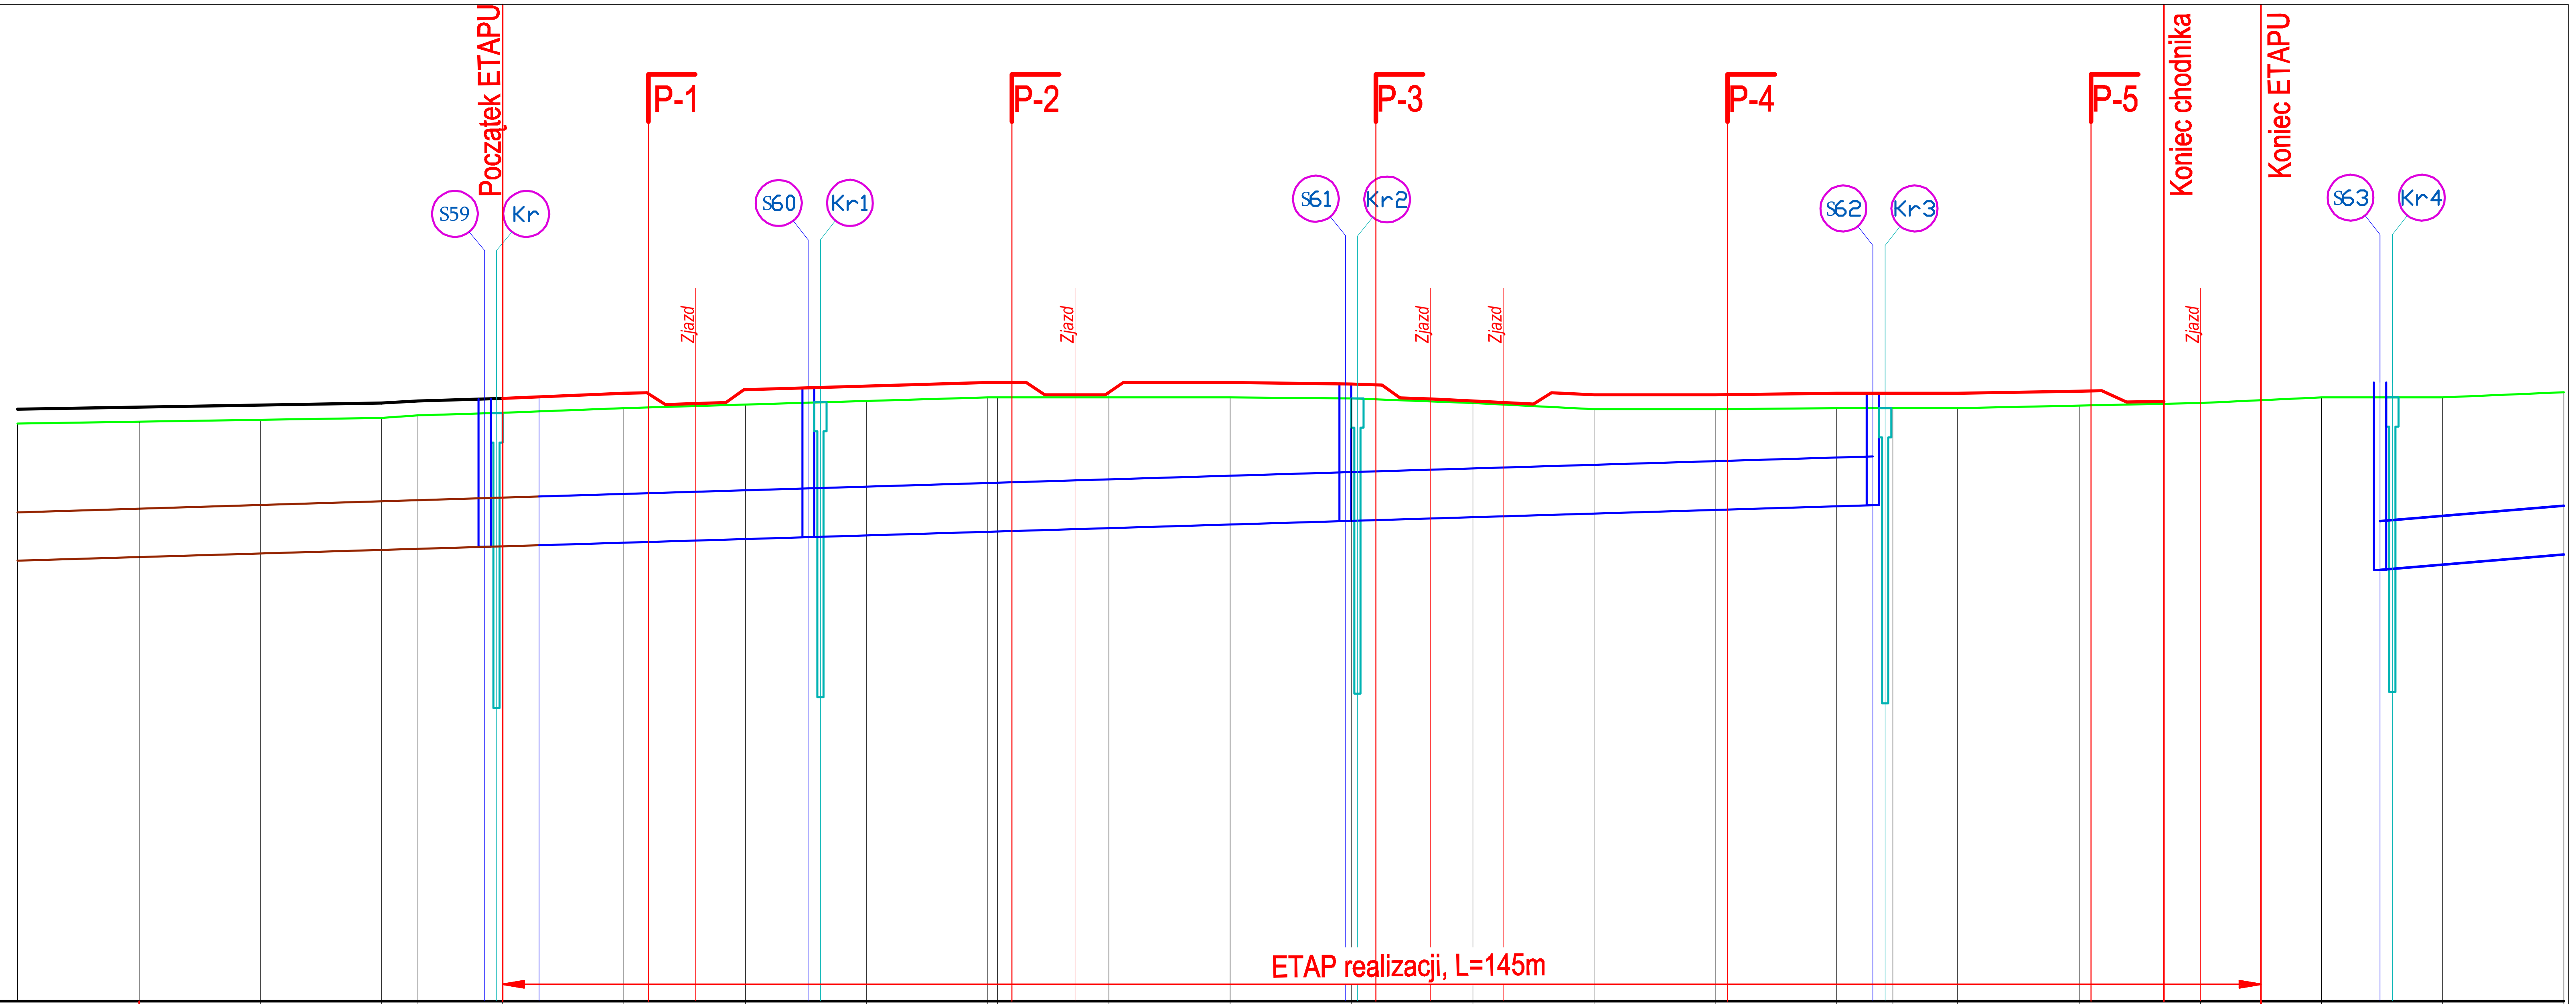

Poz. por. 254,00

Kilometraż	Odległości	Rzędne proj. krawężnika	Rzędne istn. krawędzi jezdni
4+500	00,00	258,90	258,78
	10,00	258,91	258,79
	20,00	259,03	258,81
	23,00	259,05	258,83
	30,00	259,02	258,85
	40,00	259,01	258,89
	50,00	259,04	258,92
	60,00	259,02	258,95
	70,00	259,10	258,98
	70,80	259,10	258,98
	80,00	259,10	258,98
	90,00	259,10	258,98
4+600	00,00	259,09	258,97
	10,00	258,95	258,93
	20,00	259,00	258,88
	30,00	259,00	258,88
	40,00	259,01	258,89
	44,63	259,01	258,89
	50,00	259,01	258,89
	60,00	259,03	258,91
	70,00	259,05	258,93
	80,00	259,10	258,98
	90,00	259,10	258,98
4+700	00,00	259,14	259,02

Spadki podłużne niwelety jezdni: L=23,0m i=012%; L=47,8m i=0,14%; L=73,83m i=07%; L=84,37m i=0,25%

Kanał deszczowy: PP Ø400, L=110m; 257,76; i=0,3%; 257,83; i=0,3%; 257,96; i=0,3%; 258,09