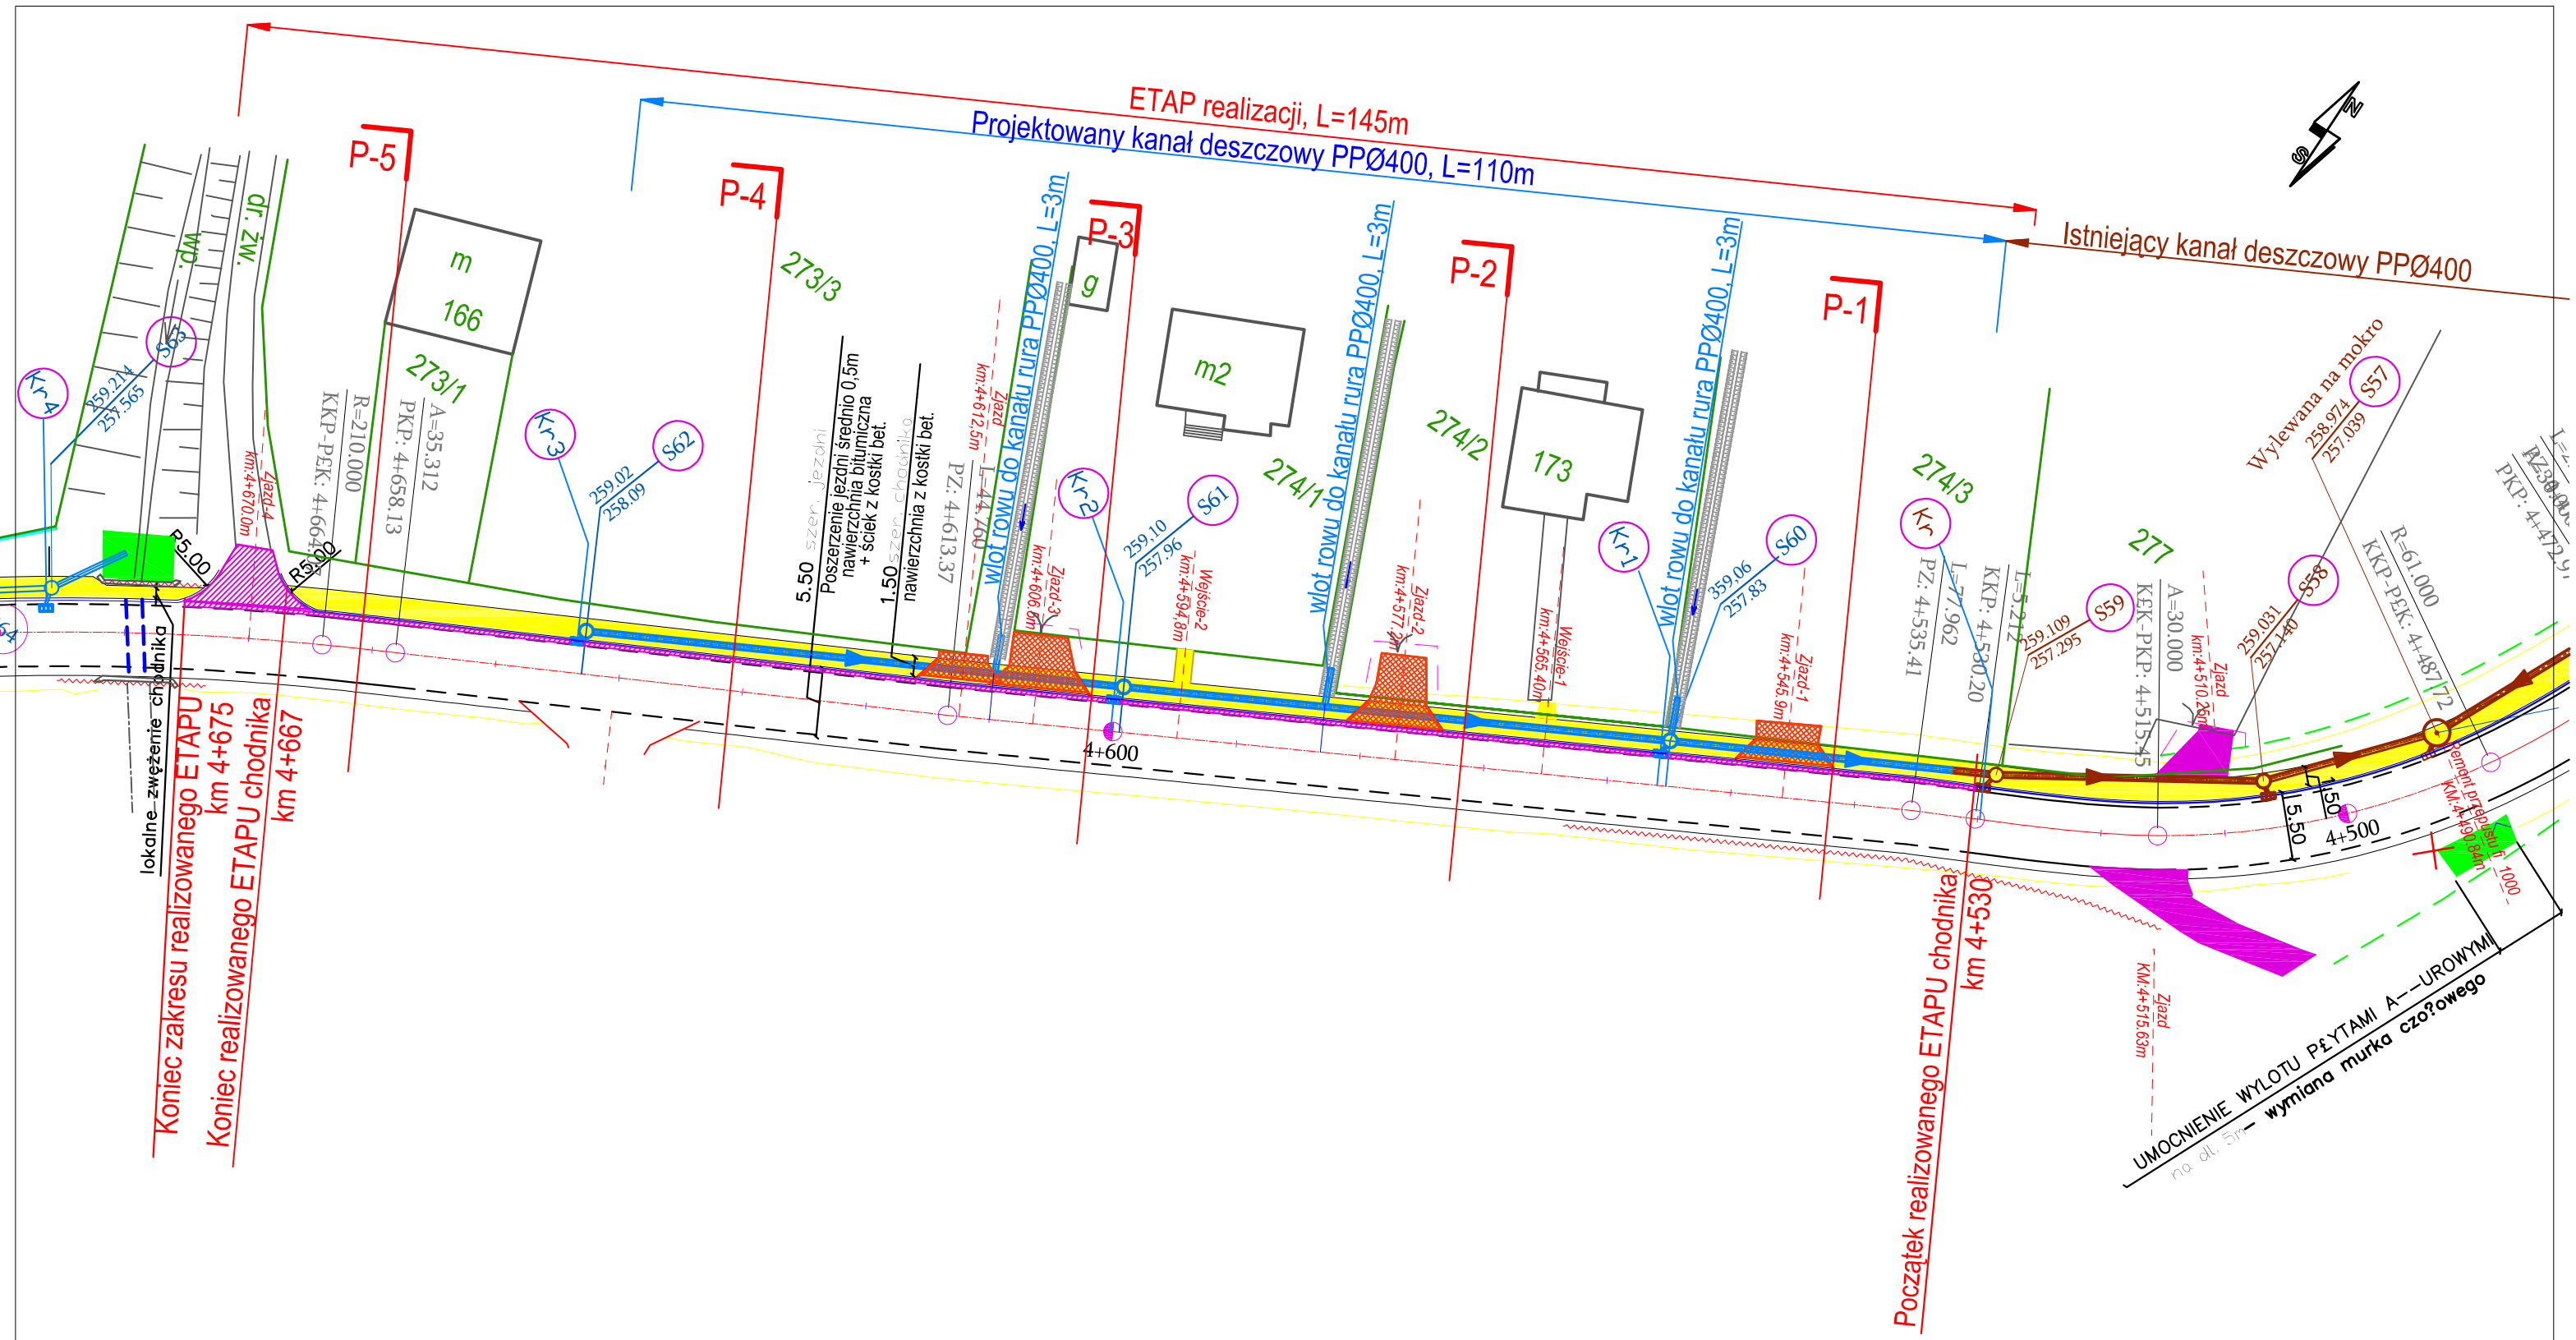

Firma Projektowo-Inwestycyjna Anna Strzelec , Ul. Śląska 10 , 33-101 Tarnów **tel. 691 569 514 , 691 568 801.**			
Obiekt/Adres **Temat**	Rozbudowa drogi powiatowej nr 1393K Ciężkowice - Jastrzębia - Zdonia w miejscowości Kąśna Górna, gm. Ciężkowice na dz. nr 1150/4 i inne, w miejscowości Ciężkowice.		
Branża	drogowa	**Data**	Lipiec 2024
Stadium	**Projekt wykonawczy**	Aktualizacja projektu - Opracowanie - Sekcja Projektowa przy Powiatowym Zarządzie Dróg w Tarnowie z siedzibą w Zgłobicach - maj 2015.	
Treść rys.	**Projekt zagospodarowania terenu**		
Skala	1:500	**Nr rys.**	1
Zesp. autorski	**Imię i nazwisko**	**Nr upr.**	**Podpis**
Branża drogowa **Projektant**	mgr inż. Stanisław Strzelec	specjalność drogowa MAP/0270/PWOD/11	
Sprawdzający	mgr inż. Anna Strzelec	specjalność drogowa MAP/0024/POOD/11	