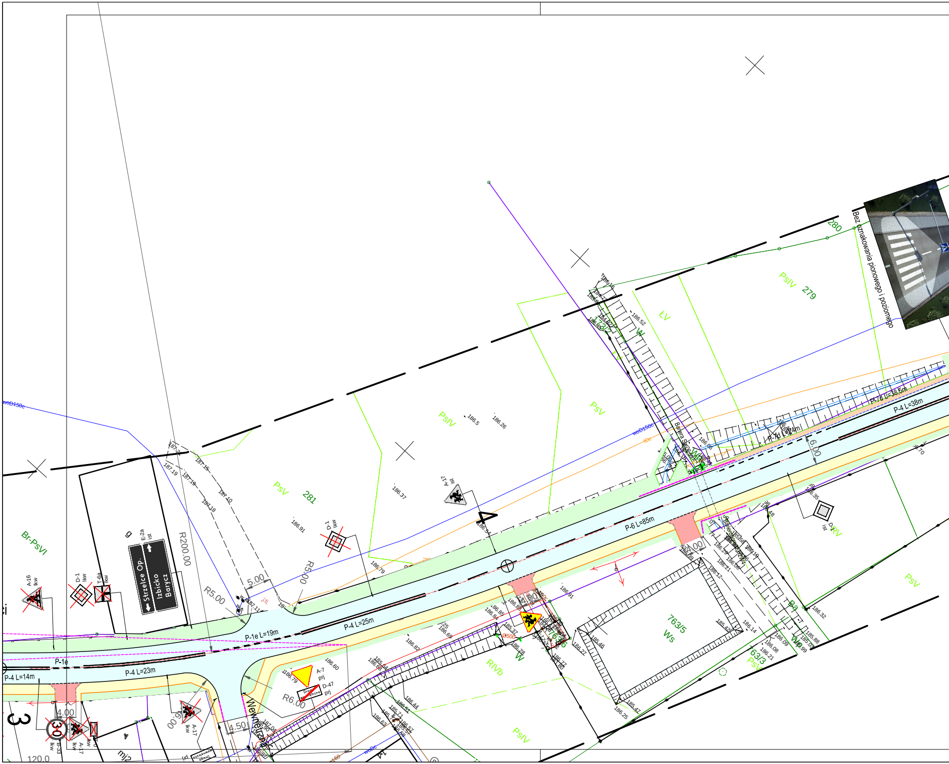
Bez oznakowania pionowego i poziomego
280
PsIV 279
ŁV
W
PsV
PsIV
PsV 281
Br-PsVI
R200.00
R5.00
R5.00
5.00
Strzelce Op.
Izbicko
Barycz
E-2a
ist
D-1
lkw
A-16
lkw
T-6a
lkw
A-17
ist
P-1e L=19m
P-4 L=25m
P-4 L=23m
P-4 L=14m
P-1e
P-6 L=85m
P-4 L=38m
P-7d L=38,5m
6.00
4.00
4.50
R6.00
A-7
prj
D-47
prj
B-33
lkw
A-17
lkw
763/5
Ws
763/3
PsV
RIVb
W
PsIV
PsV
D-3
ist
Wewnętrzna
120.0
mj2
wo150c
WoD150c
186.5
186.26
186.37
186.91
186.79
186.60
186.79
186.82
186.32
185.88
186.14
185.47
186.25
186.28
186.27
185.46
Bariera Sk

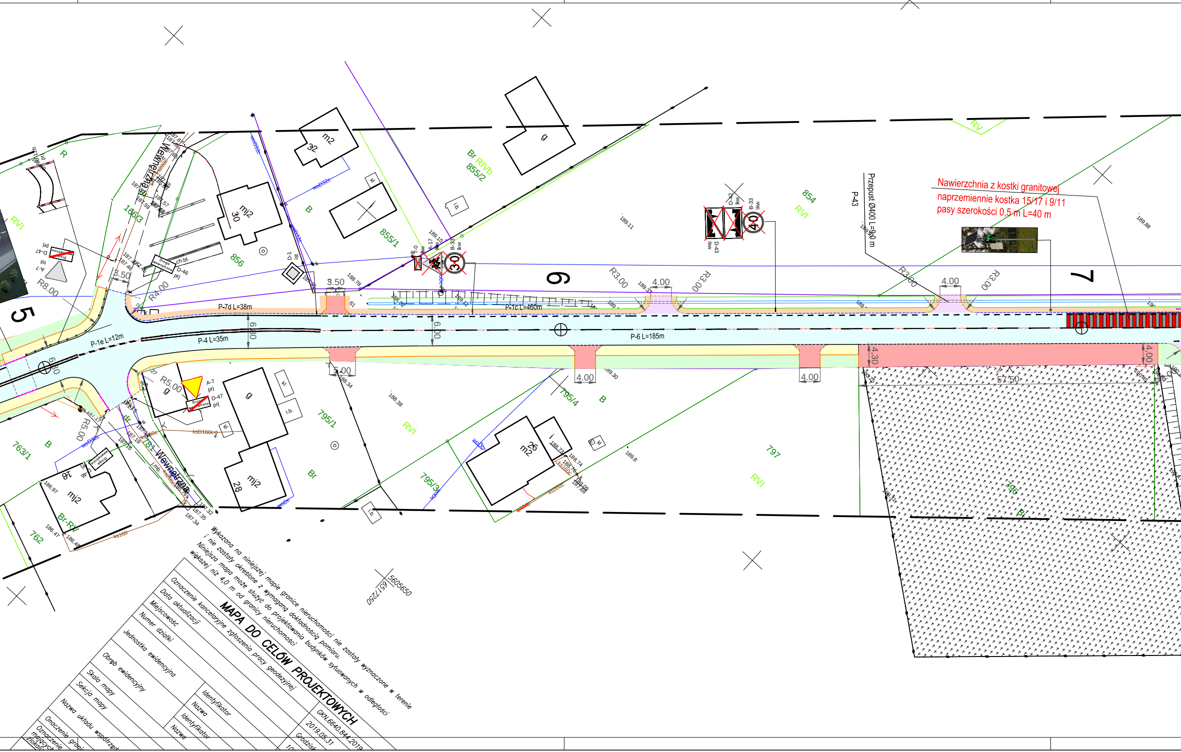
5
6
7
P-7d L=38m
P-1e L=12m
P-4 L=35m
P-6 L=185m
P-1c L=460m
P-43
Przepust Ø400 L=9,0 m
R8.00
R4.00
R5.00
R3.00
3.50
4.00
6.00
4.30
57.50
Wewnętrzna
mj2
m2
g
32
30
28
26
18
i.b.
kl
B
Br
R
RV
RVI
RIVb
Br-RV
856
855/1
855/2
854
166/3
795/1
795/3
795/4
797
796
763/1
762
761
A-7
D-47
D-46
D-43
D-1
B-33
30
40
prj
lkw
ch.bt.
woD32c
ksD160c
ks160
ks200c
5605650
6517250

Nawierzchnia z kostki granitowej
naprzemiennie kostka 15/17 i 9/11
pasy szerokości 0,5 m L=40 m

Wykazana na niniejszej mapie granice nieruchomości nie zostały wyznaczone w terenie i nie zostały określone z wymaganą dokładnością pomiaru.
Niniejsza mapa może służyć do projektowania budynków sytuowanych w odległości większej niż 4,0 m od granicy nieruchomości

MAPA DO CELÓW PROJEKTOWYCH

Oznaczenie kancelaryjne zgłoszenia pracy geodezyjnej: GKN.6640.844.2019
Data aktualizacji: 2019.05.31
Miejscowość: Grodzisk
Numer działki: 10
Jednostka ewidencyjna: Identyfikator / Nazwa
Obręb ewidencyjny: Identyfikator / Nazwa
Skala mapy
Sekcja mapy
Nazwa układu współrzęd
Onaczenie grani
Oznaczenie mających zlokali

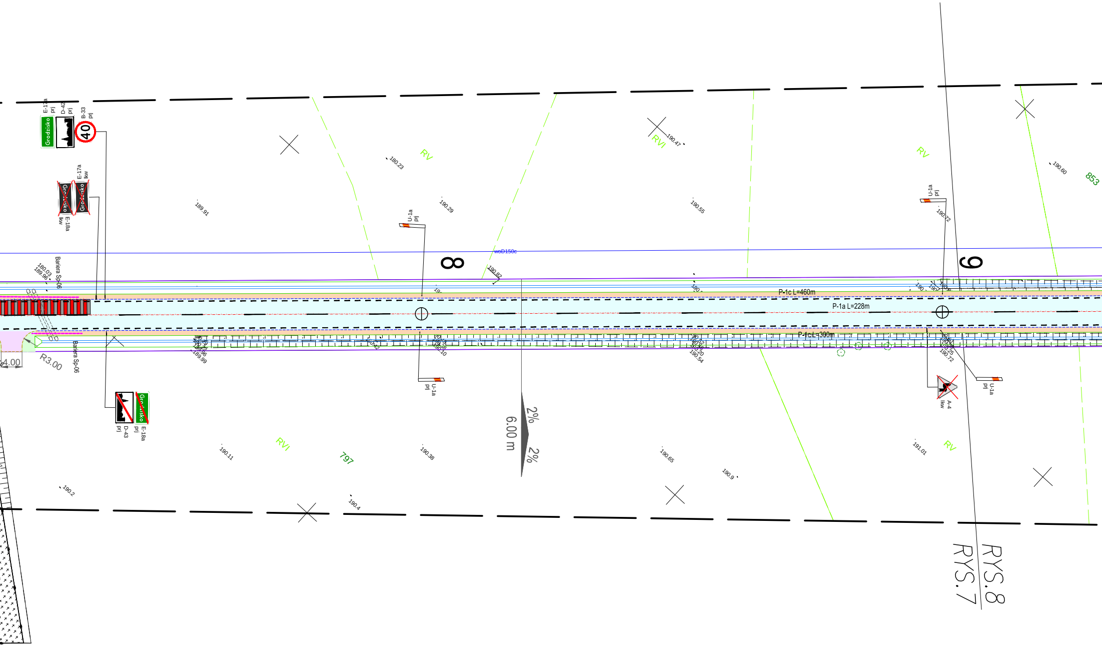
E-17a prj
D-42 prj
B-33 prj
40
Grodzisko
E-17a lkw
E-18a lkw
Grodzisko
Bariera Sp-06
180.03
189.96
189.91
RV
180.23
190.29
U-1a prj
8
woD150c
190.82
RVI
190.47
190.55
RV
U-1a prj
190.72
9
190.60
853
P-1c L=460m
P-1a L=228m
P-1c L=300m
4.00
R3.00
Bariera Sp-06
189.99
190.10
190.54
U-1a prj
A-4 lkw
U-1a prj
D-43 prj
E-18a prj
Grodzisko
RVI
797
190.11
190.38
6.00 m
2%
2%
190.65
190.9
191.01
RV
190.2
190.4
RYS.8
RYS.7

DOCELOWA ORGANIZACJA RUCHU

Skala 1:500

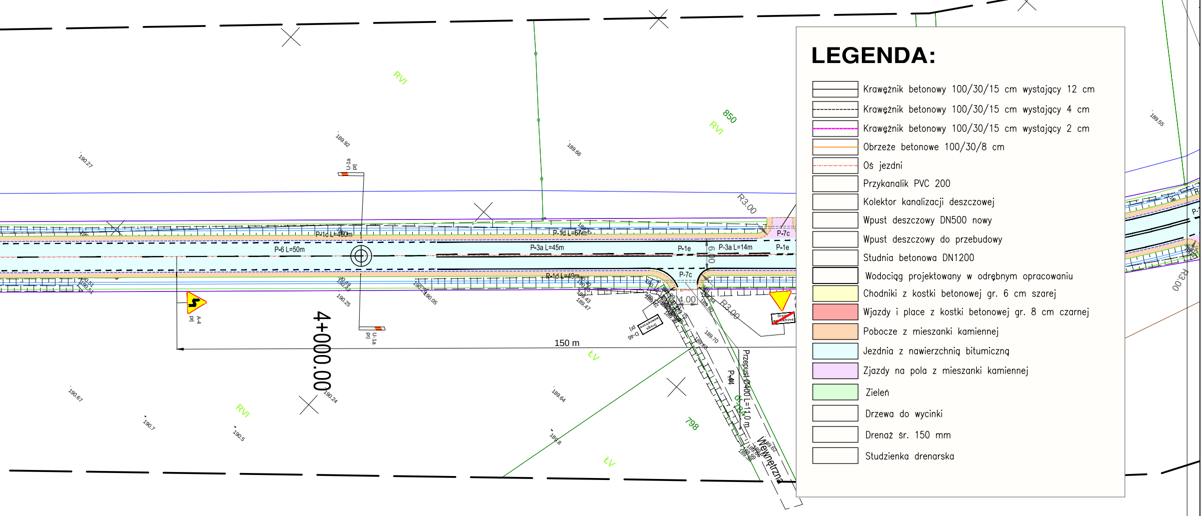

P-1c L=460m
P-6 L=50m
P-1d L=67m
P-3a L=45m
P-1e
P-3a L=14m
P-1e
P-7c
P-1d L=49m
P-7c
R3.00
R3.00
R3.00
4.00
6.00
A-4
U-1a
U-1a
150 m
4+000.00
Przepust Ø400 L=11.0 m
Wewnętrzna
RVI
RVI
RVI
ŁV
ŁV
850
798
189.92
189.66
190.27
190.67
190.7
190.5
189.64
189.8
189.55
190.25
190.05
190.24

LEGENDA:

- Krawężnik betonowy 100/30/15 cm wystający 12 cm
- Krawężnik betonowy 100/30/15 cm wystający 4 cm
- Krawężnik betonowy 100/30/15 cm wystający 2 cm
- Obrzeże betonowe 100/30/8 cm
- Oś jezdni
- Przykanalik PVC 200
- Kolektor kanalizacji deszczowej
- Wpust deszczowy DN500 nowy
- Wpust deszczowy do przebudowy
- Studnia betonowa DN1200
- Wodociąg projektowany w odrębnym opracowaniu
- 🟨 Chodniki z kostki betonowej gr. 6 cm szarej
- 🟥 Wjazdy i place z kostki betonowej gr. 8 cm czarnej
- 🟧 Pobocze z mieszanki kamiennej
- 🟦 Jezdnia z nawierzchnią bitumiczną
- 🟪 Zjazdy na pola z mieszanki kamiennej
- 🟩 Zieleń
- Drzewa do wycinki
- Drenaż śr. 150 mm
- Studzienka drenarska

AR-DOM BIURO PROJEKTOWO USŁUGOWE

AR-DOM BIURO PROJEKTOWO USŁUGOWE ARKADIUSZ ŻURAKOWSKI
48-200 PRUDNIK UL. MIEROSŁAWSKIEGO 19 TEL/FAX 077 4369116

STADIUM PROJEKTU: Projekt budowlany

INWESTOR: Powiat strzelecki
ul. Jordanowska 2 47-100 Strzelce Opolskie

NAZWA DOKUMENTACJI: Rozbudowa drogi powiatowej 1807 O
Strzelce Opolskie – Krasiejów
na odcinku Rozmierka – Grodzisko - Kadłub

	NR UPRAWNIEŃ:	SPECJALNOŚĆ:	DATA I PODPIS:
AUTOR: mgr inż. Arkadiusz Żurakowski	OPL/0248/POOD/06	Drogi	08/2020
Projektant branżowy:			
OPRACOWAŁ:			

FORMAT:
NR RYSUNKU: 6
NAZWA RYSUNKU: Organizacja ruchu
NR UMOWY:
SKALA: 1:500
BRANŻA: BUDOWLANA
EGZ.