




Rzut piwnic

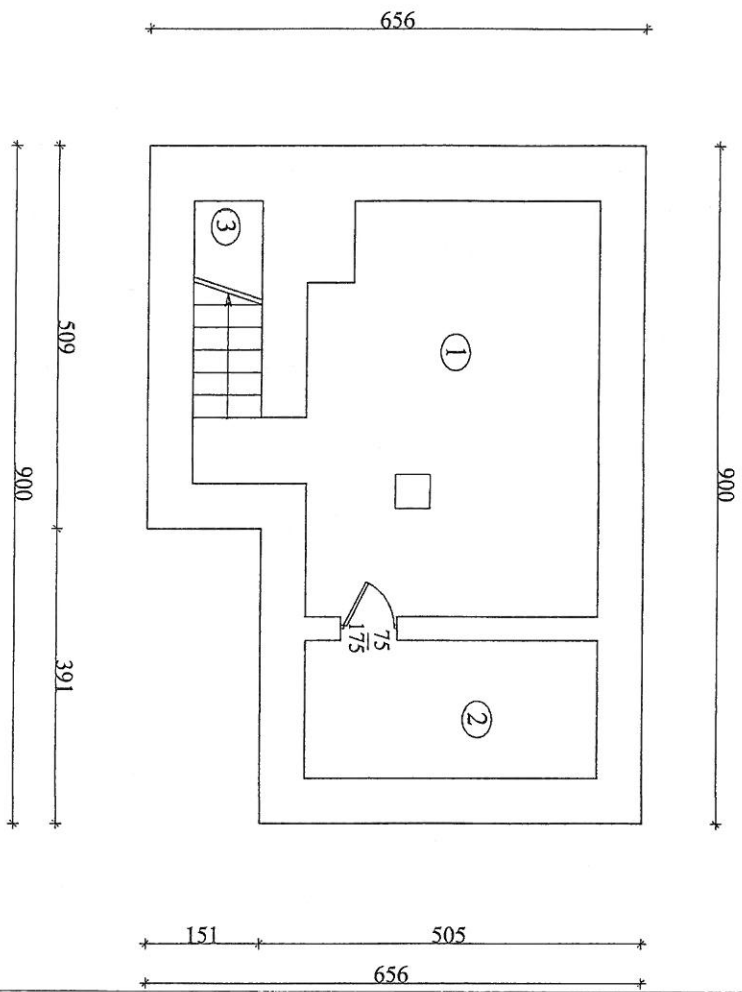


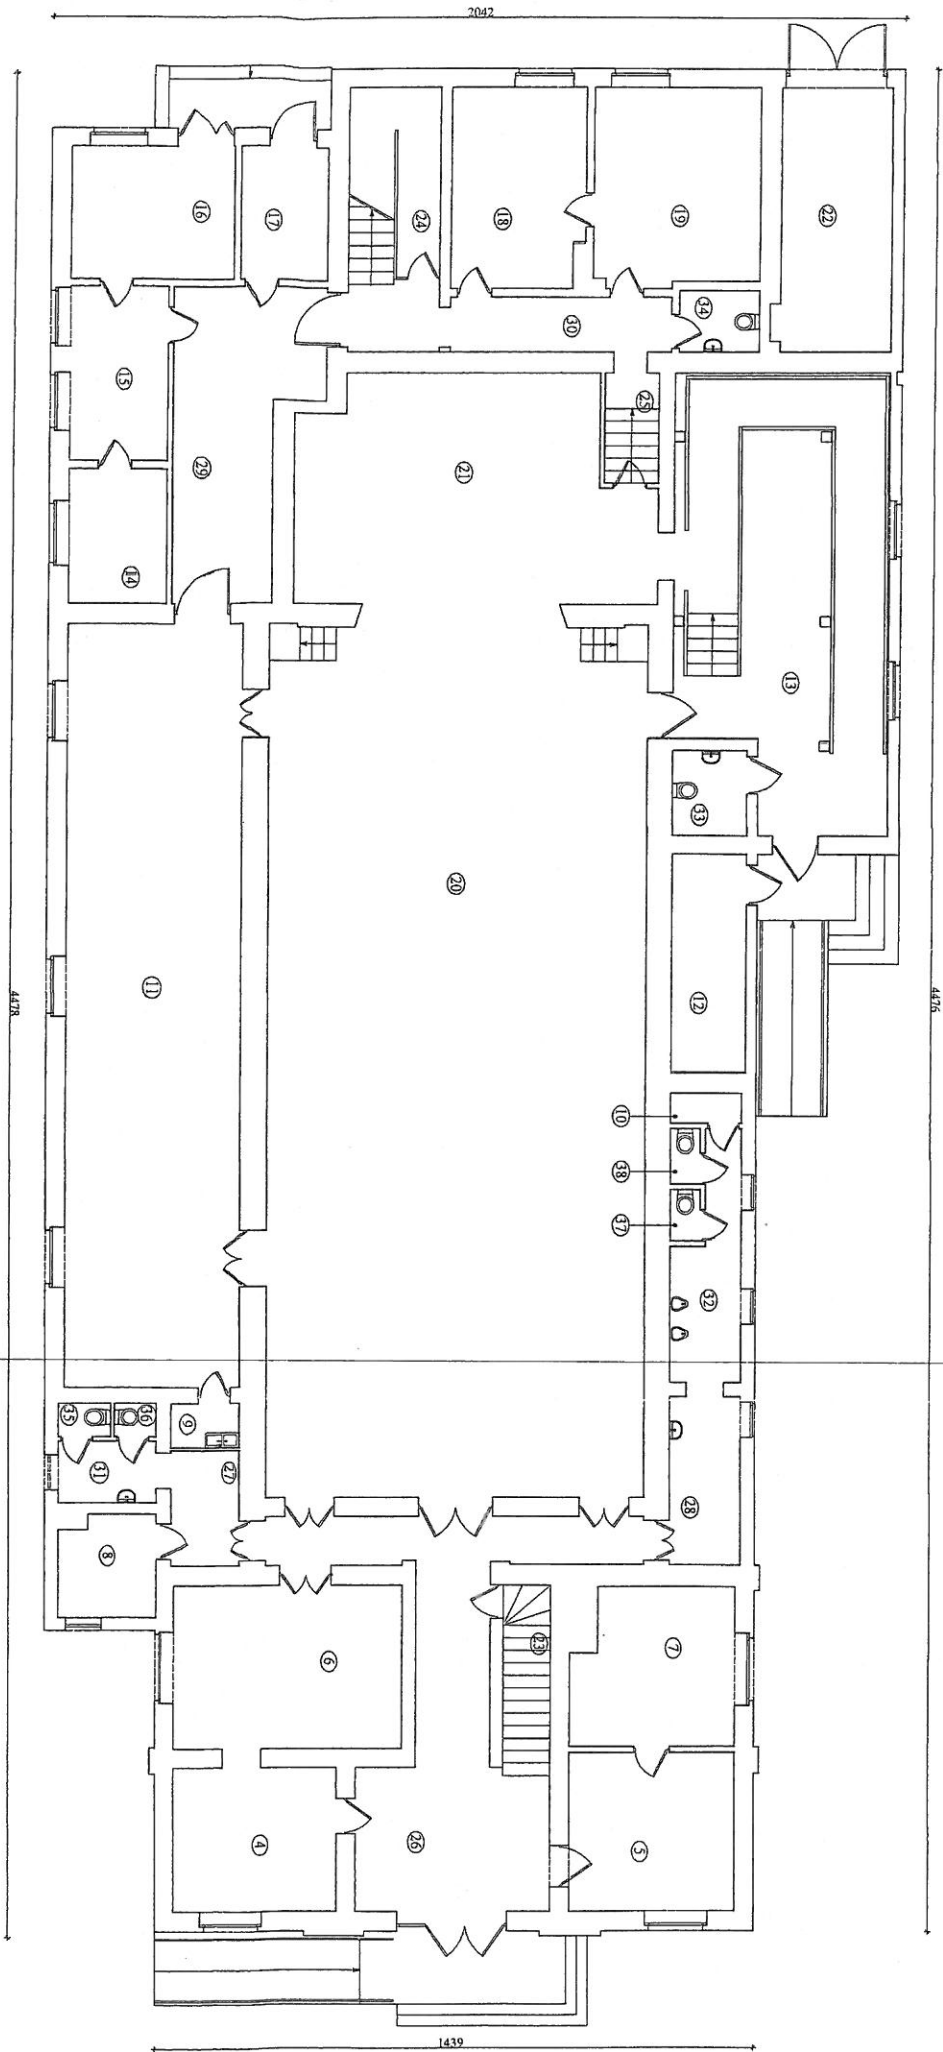

Rzut parteru

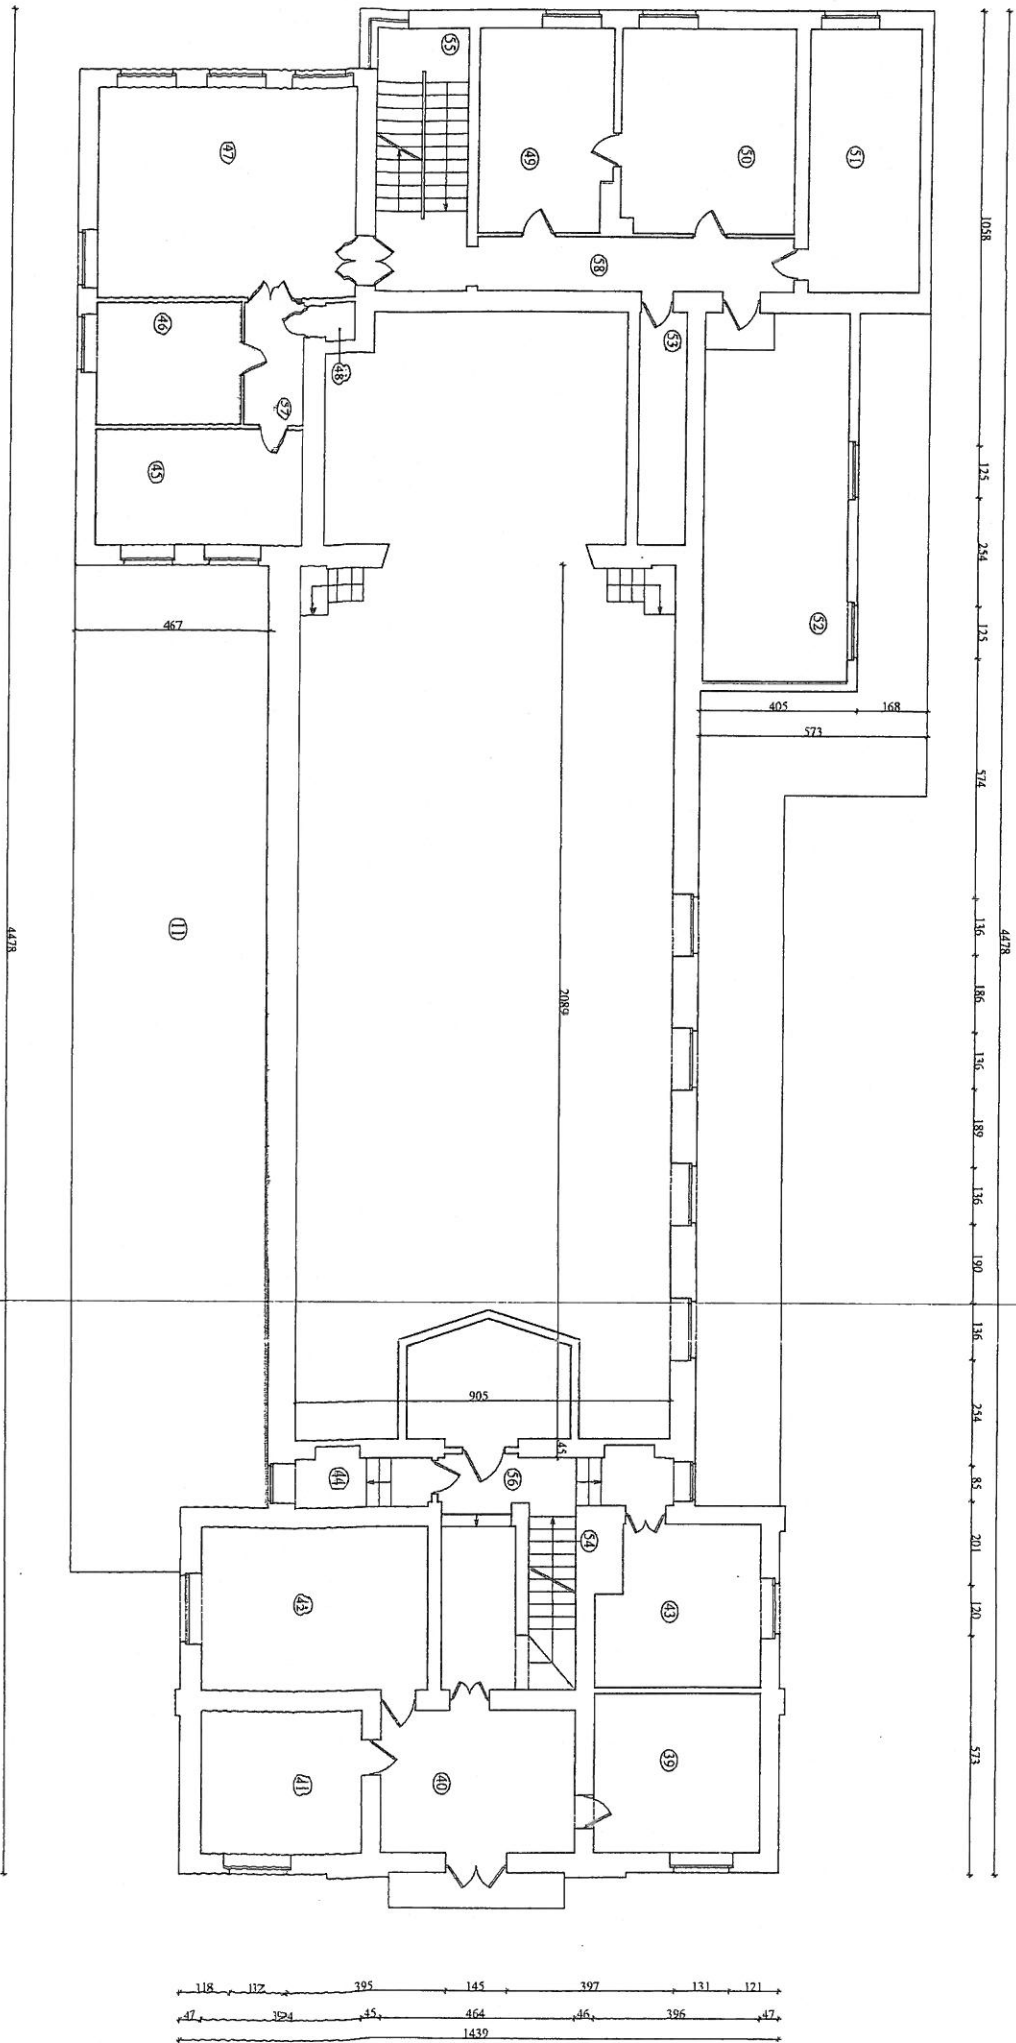



Rzut I piętra

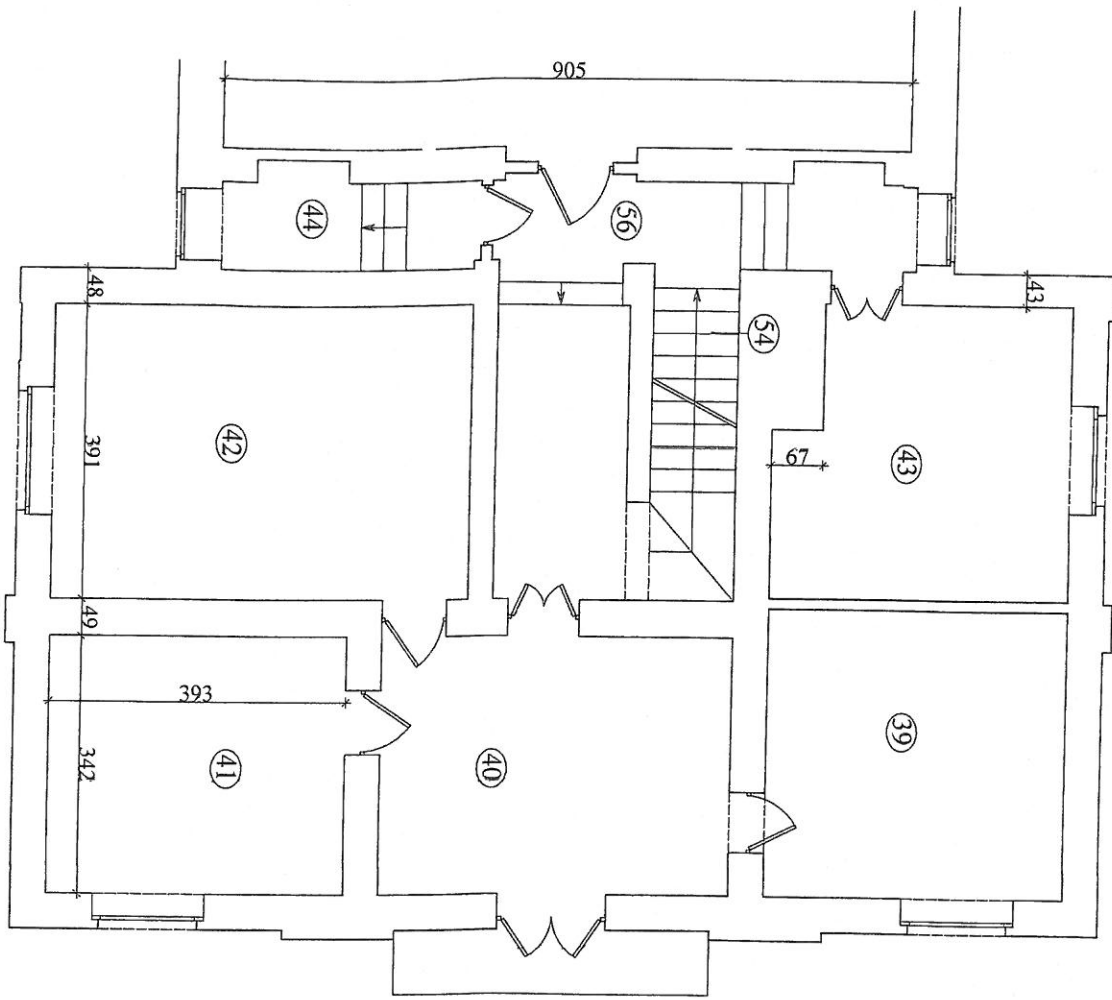

Rzut II pięttra


Przekrój A-A

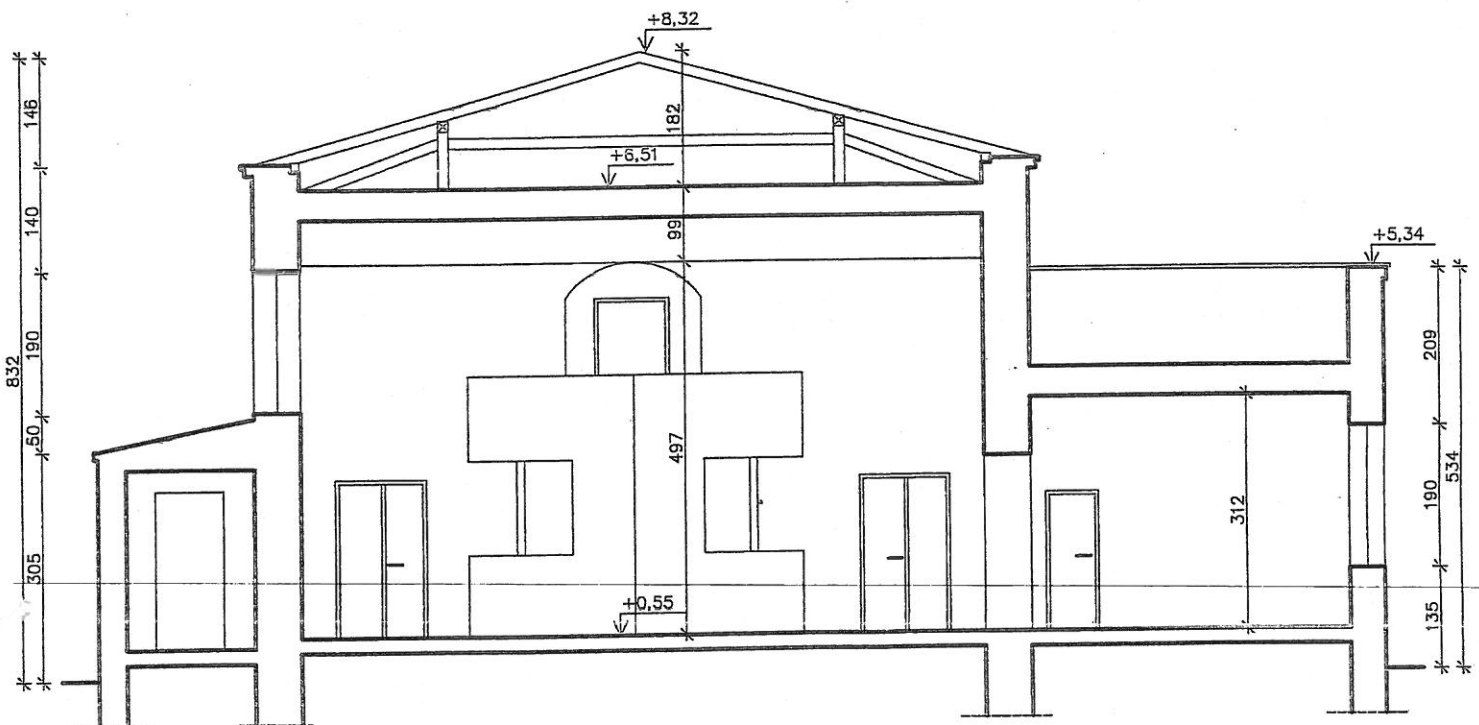


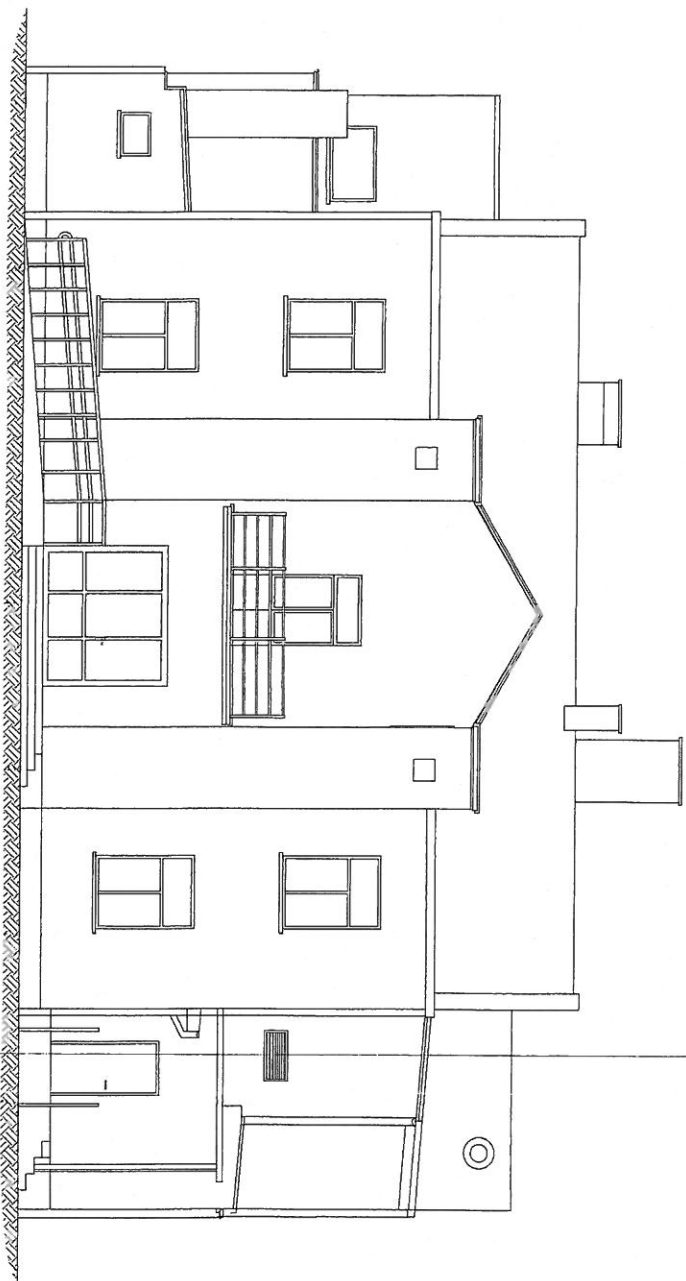


Elewacja wschodnia

Elewacja zachodnia

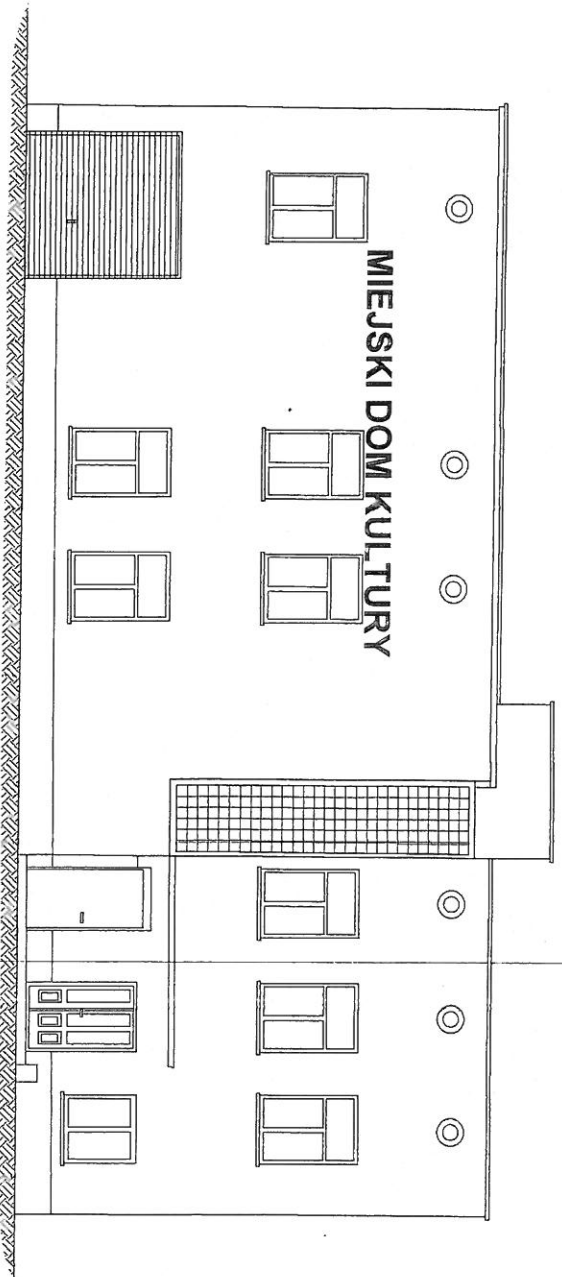

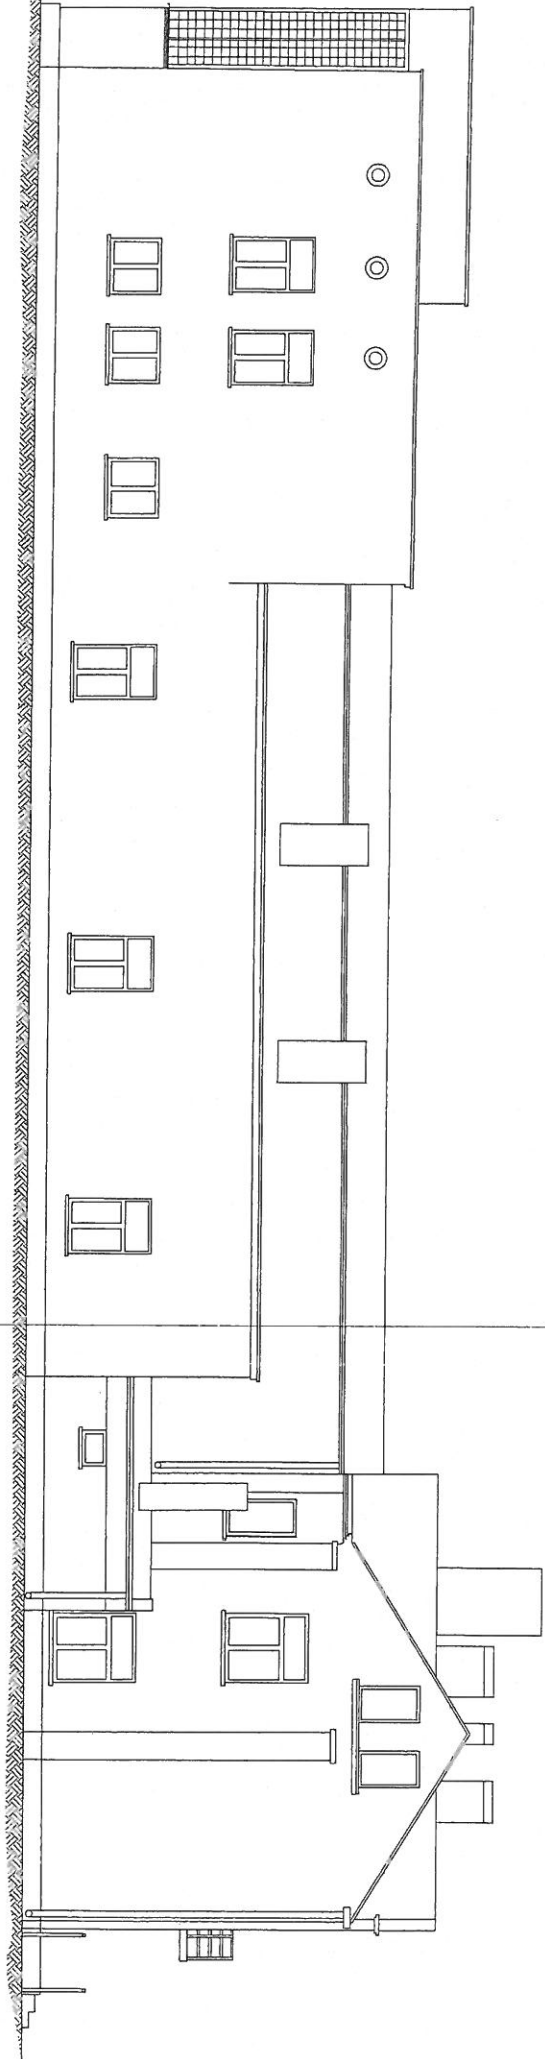

Elewacja południowa

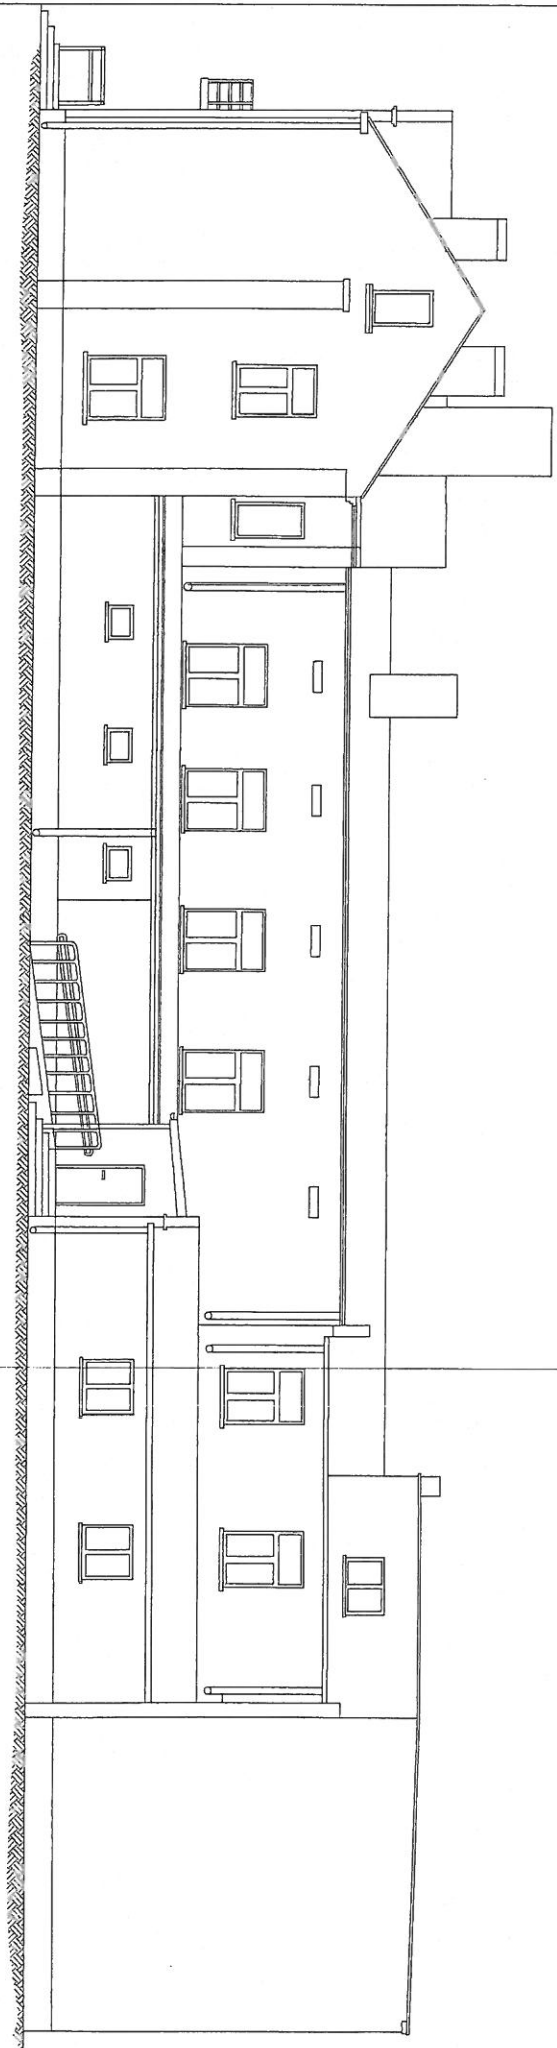

Elevacja północna