


Falochron narzutowy

Typ 1

skala 1:200

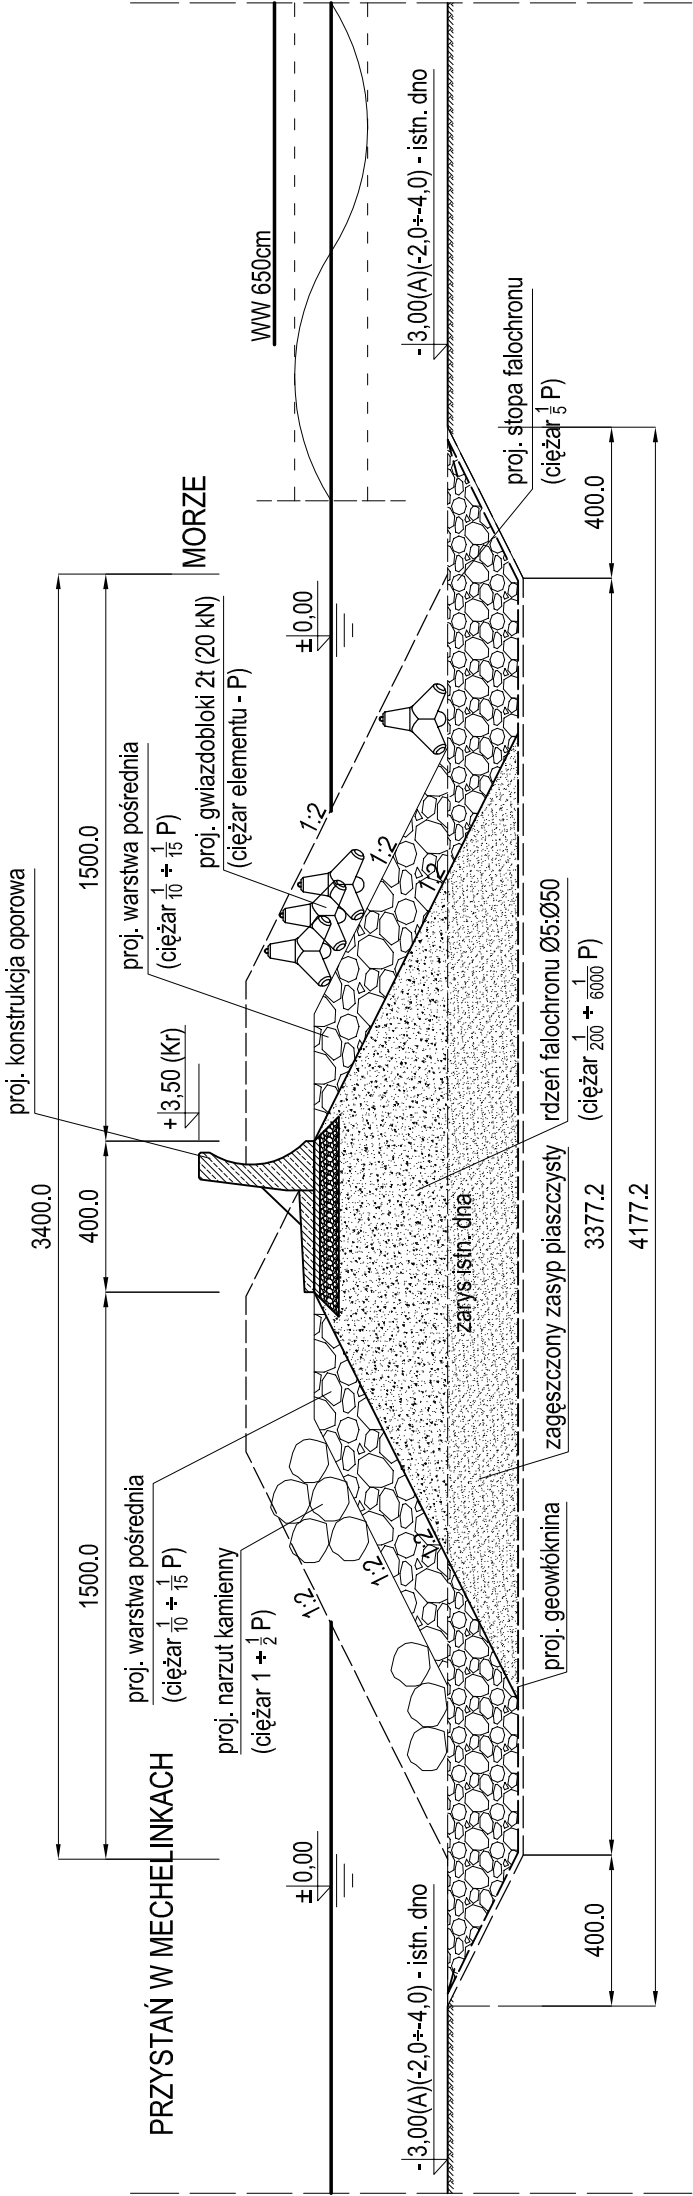


UWAGI:

1. Wymiary podano w [cm]
2. Rzędne konstrukcji podano w odniesieniu do zera Kronsztadt.
3. Rzędne dna podano w odniesieniu do zera Amsterdam
4. P - oznacza ciężar elementu narzutowego warstwy narażonej na falowanie

Koncepcja techniczna w ramach zadania:

Dokumentacja środowiskowa - Ekologiczna Marina w Rewie oraz falochron osłonowy w Mechelinkach

		CZĘŚĆ 1 - KONCEPCJA FALOCHRONU OSŁONOWEGO PRZYSTANI MORSKIEJ "MECHELINKI"	
Przekrój typowy falochronu narzutowego Typ 1			
INWESTOR	Gmina Kosakowo		Nr umowy/projektu
	Data		Grudzień 2016
			GKOŚ/51/2016_1
OPRACOWAŁ	Tytuł	Imię i nazwisko	Nr uprawnień
	mgr inż.	Paweł Szawłowski	POW/0129/POOK/09
	mgr inż.	Piotr Sikora	
	mgr inż.		
SPRAWDZIŁ	mgr inż.		
	mgr inż.		
	mgr inż.		
	mgr inż.		
		Podziałka	Nr rysunku
		1:200	K-8.1