


Falochron mieszany
Typ 5
skala 1:200

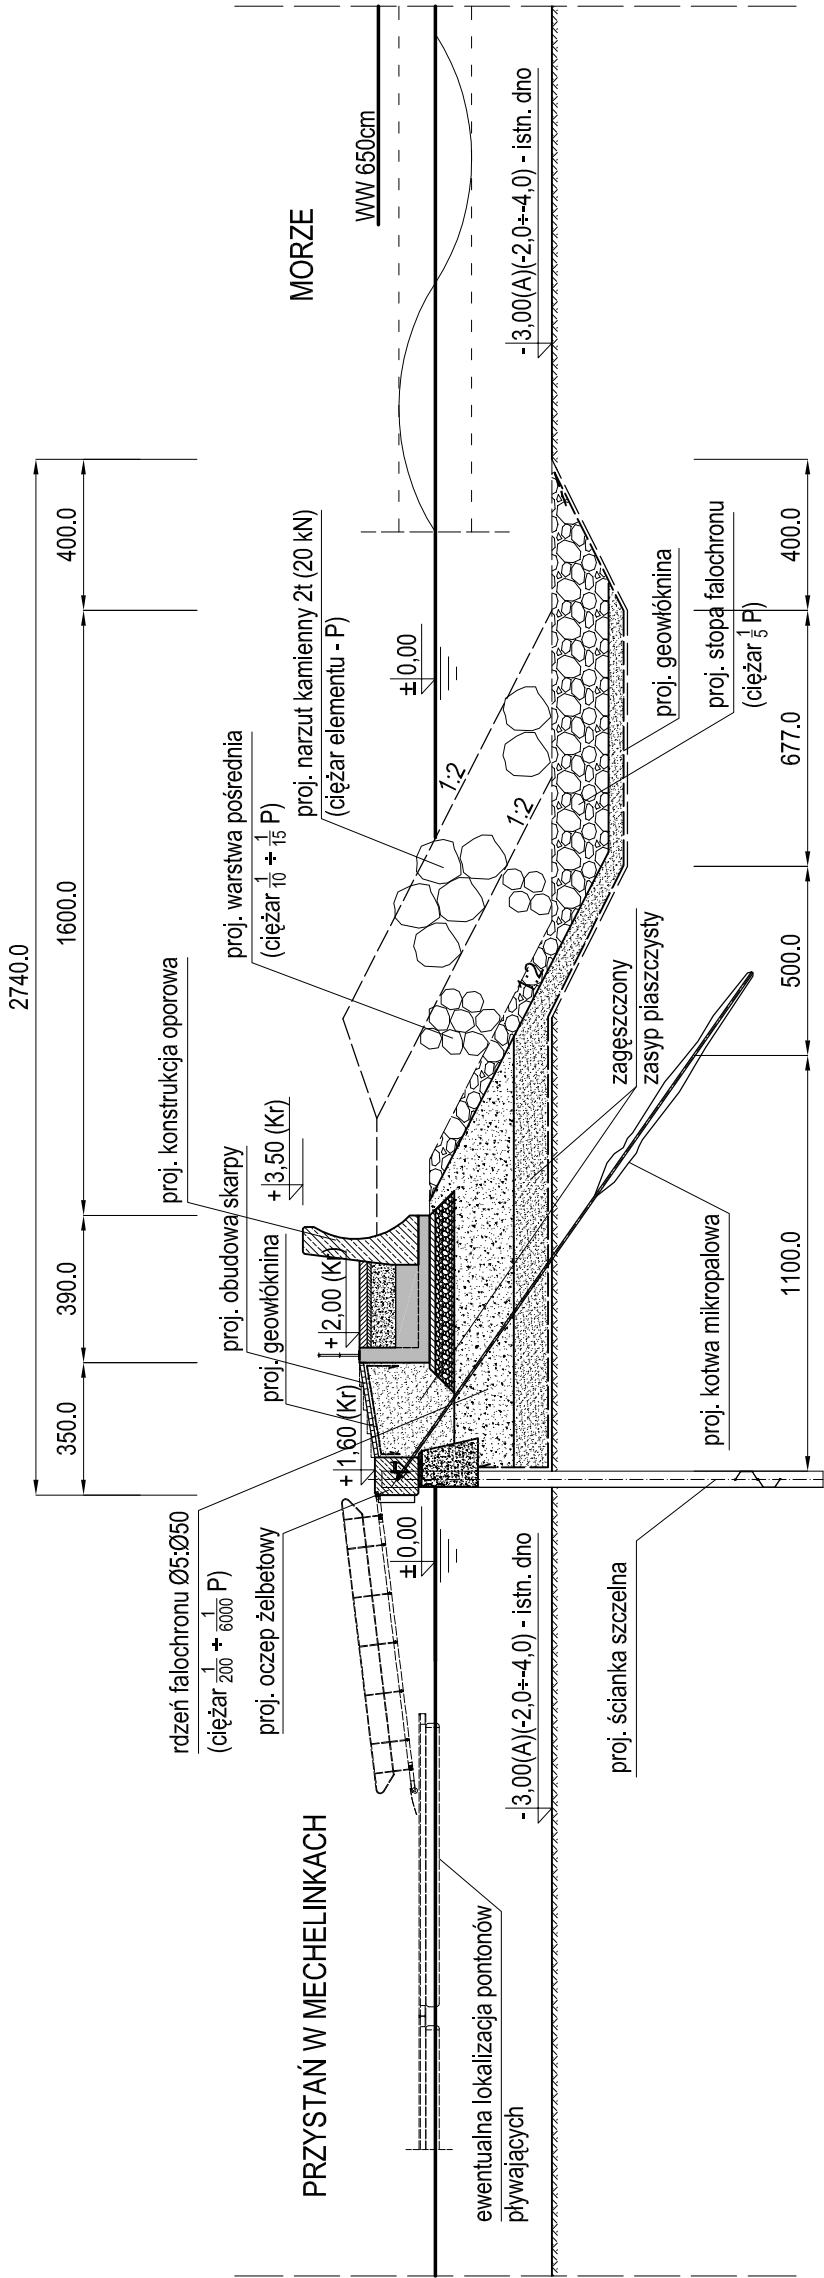

- UWAGI:**
- Wymiary podano w [cm]
 - Rzędne konstrukcji podano w odniesieniu do zera Kronsztadt.
 - Rzędne dna podano w odniesieniu do zera Amsterdam
 - P - oznacza ciężar elementu narzutowego warstwy narażonej na falowanie

Koncepcja techniczna w ramach zadania:
Dokumentacja środowiskowa - Ekologiczna Marina w Rewie oraz falochron osłonowy w Mechelinkach

		CZĘŚĆ 1 - KONCEPCJA FALOCHRONU OSŁONOWEGO PRZYSTANI MORSKIEJ "MECHELINKI"	
Przekrój typowy falochronu mieszanego Typ 5		Nr umowy/projektu GKOŚ/51/2016_1	
INWESTOR Gmina Kosakowo	Data Grudzień 2016		Podziaka Nr rysunku K-8.5
	Tytuł	Nr uprawnień	
	mgr Inż. Paweł Szawłowski	POM/0129/POOK/09	
	mgr inż. Piotr Sikora		
OPRACOWAŁ <i>Asystent Projektanta</i>	mgr Inż.		
SPRAWDZIŁ	mgr Inż.	2377/Gd/86	