



PRZEKRÓJ NORMALNY IV - IV

KR2/G4

skala 1:50

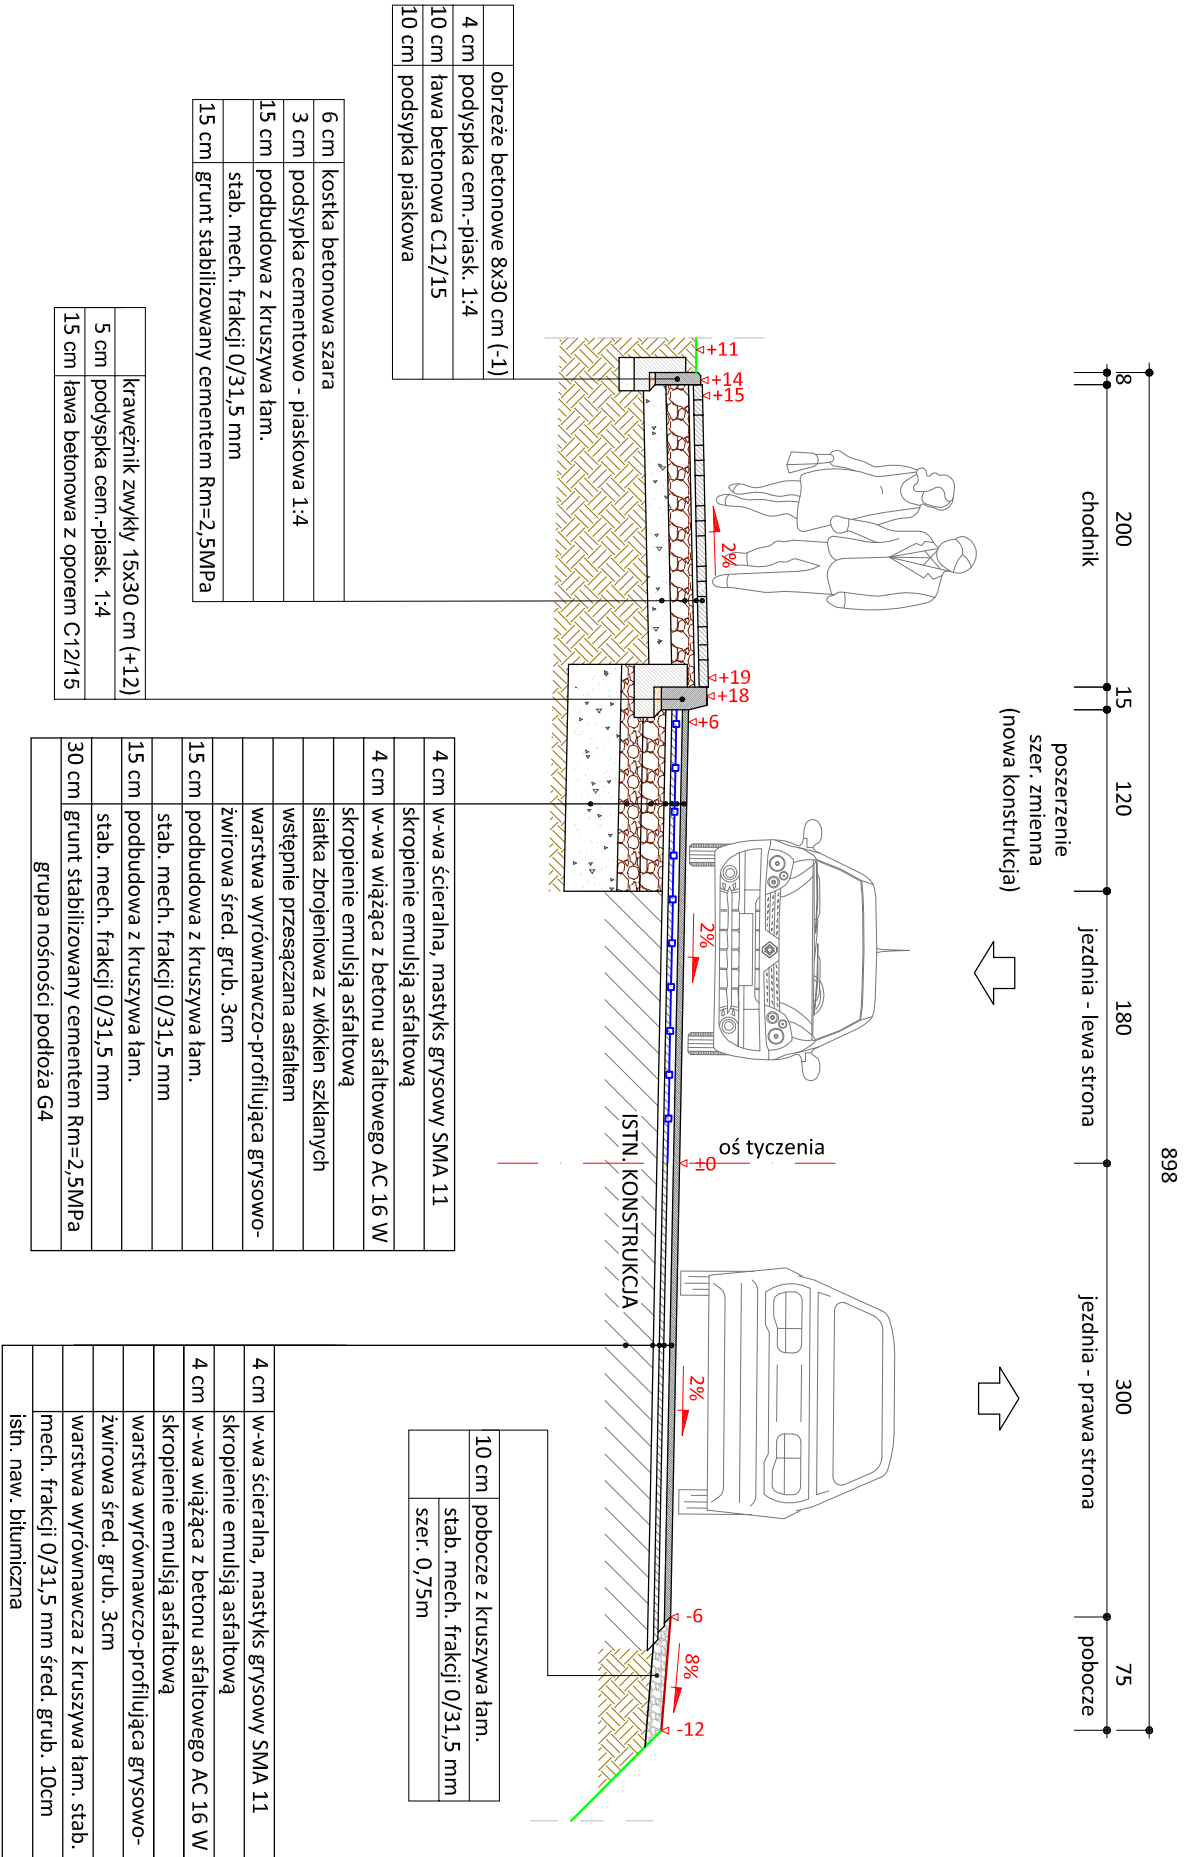

skala 1:25

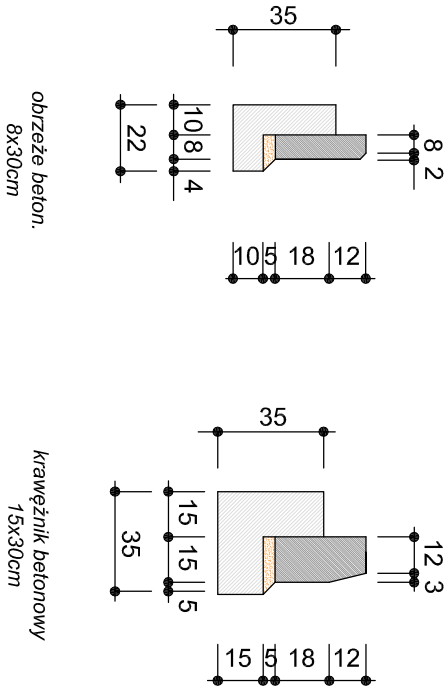

PRACOWNIA PROJEKTOWA "dib"

Łukasz Zieliński

14-200 Ilawa, Działny 49

tel: 607-111-581, e-mail: dibprojekt@wp.pl

NIP 744-150-70-22, REGON 281598070

Nazwa obiektu budowlanego:			
Przebudowa drogi powiatowej nr 3130G na odcinku DW 515 - Szropy			
Adres obiektu budowlanego:		Nazwa i adres inwestora:	
Gmina Stary Targ obwód Jurkowiec, dz. nr 198/2, 204/2 obwód Szropy, dz. nr 45, 66/6 69, 95, 111, 219, 246/5, 249, 251, 252		Powiat Sztumski 82-400 Sztum, ul. Mickiewicza 31	
Tytuł rysunku:			
PRZEKRÓJ NORMALNY IV - IV		Skala:	Nr rys.
Imię i nazwisko		Branża	Nr upraw. bud.
inż. Bogdan Motylński		drogowa	12.2022r.
tech. bud. Łukasz Zieliński		drogowa	12.2022r.